



**PRZEKRÓJ AA' - SCHEMAT MONTAŻU
URZĄDZEŃ SIŁOWNI PLENEROWEJ
ORAZ MAŁEJ ARCHITEKTURY**

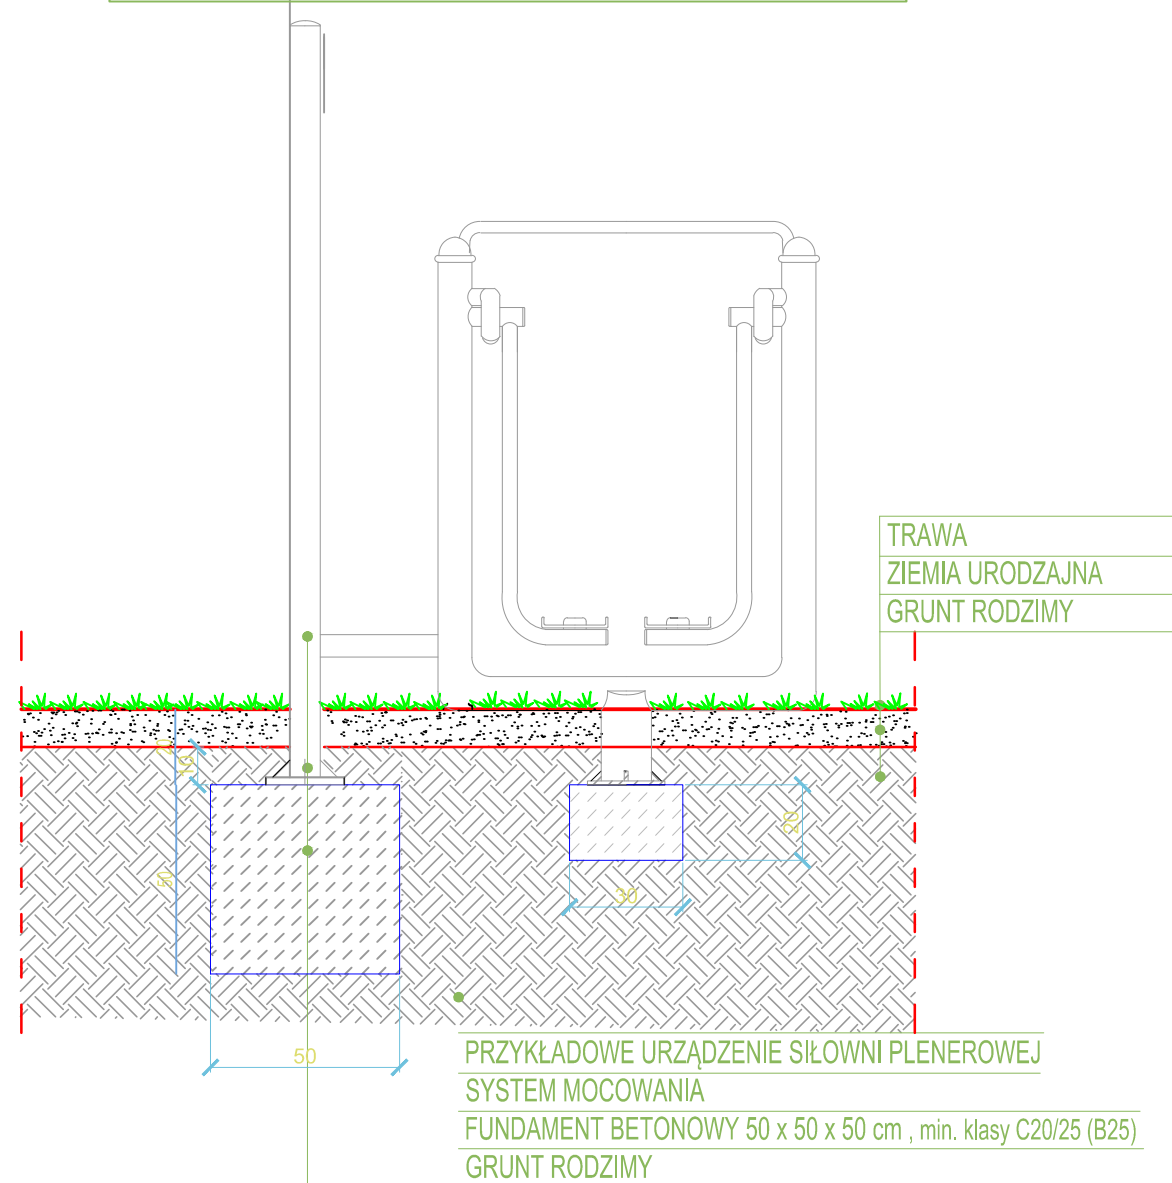

**PRZEKRÓJ BB' - MOCOWANIE TABLICY
INFORMACYJNEJ W PODŁOŻU**

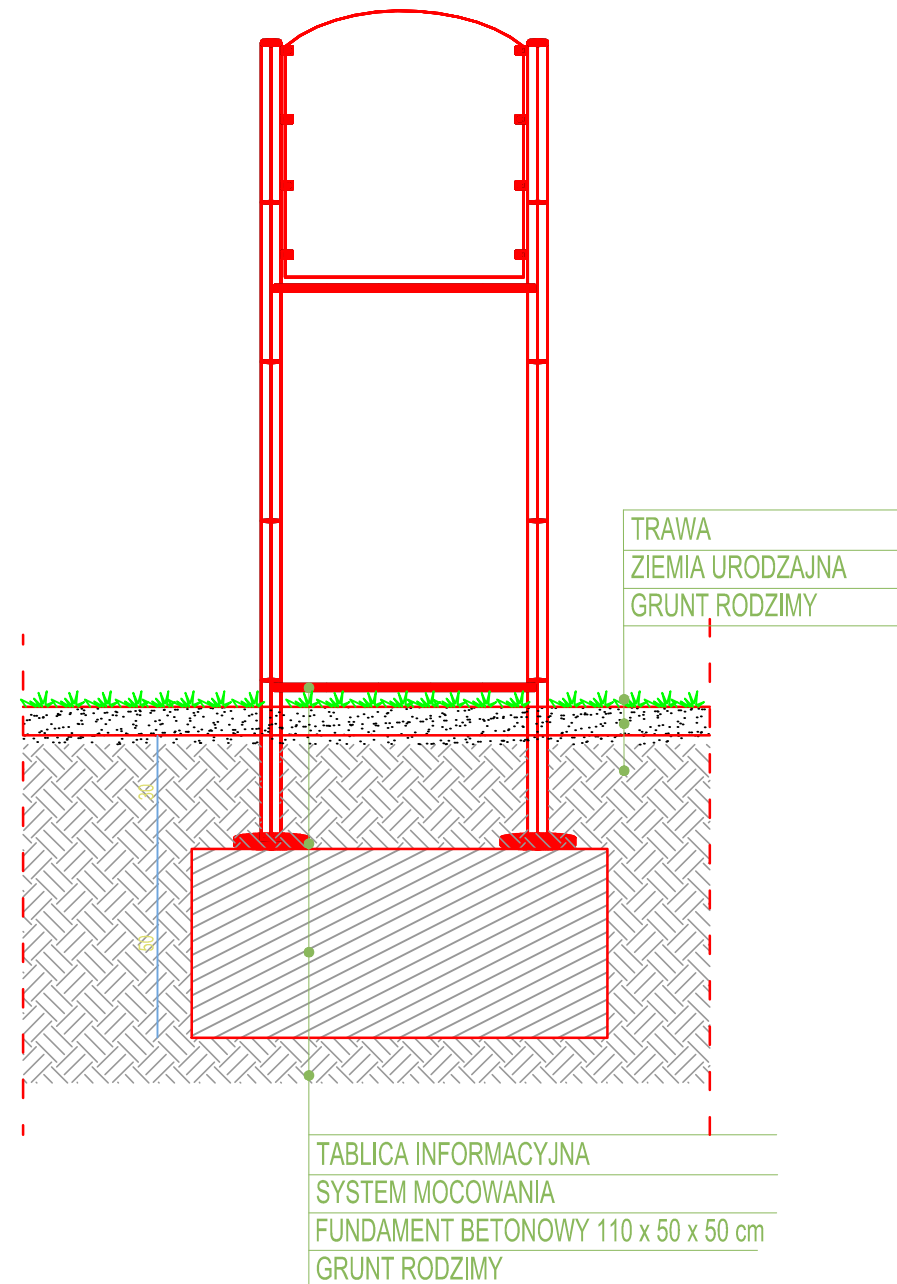

UWAGA:

1. NIE SKALOWAĆ WYMIARÓW Z RYSUNKU.
2. WSZYSTKIE WYMIARY POWINNY BYĆ SPRAWDZONE W NATURZE.
3. RYSUNEK WINIEN BYĆ ANALIZOWANY W POŁĄCZENIU Z ODNOŚNYMI RYSUNKAMI BRANŻOWYMI.
4. RYSUNEK JEST OBJĘTY PRAWAMI AUTORSKIMI PROJEKTANTA I NIE MOŻE BYĆ UŻYWANY CZY REPRODUKOWANY W CZĘŚCI LUB CAŁOŚCI BEZ PISEMNEJ ZGODY AUTORÓW.

GENERALNY PROJEKTANT:

ONYX - ARGNIESZKA BOGUMIŁ-ZALESKO
ul. Cichockiego 12/12, 24-100 Puławy
t e l : 6 9 8 6 7 1 3 3 3
e - m a i l : piskorska.a@gmail.com
NIP 7161745890 Regon 060639020

INWESTOR:

MIASTO OTWOCK
ul. Armii Krajowej 5
05-400 Otwock

INWESTYCJA:

**PROJEKT BUDOWLANY ELEMENTÓW SIŁOWNI PLENEROWEJ W
RAMACH PROGRAMU OSA- OTWARTE STREFY AKTYWNOŚCI**
SP. NR 6 W OTWOCKU, UL. AMBASADORSKA 1,
05-400 OTWOCK
NR DZIAŁKI EWIDENCYJNEJ 32/1 Z OBRĘBU 32

PRZEDMIOT:

**PROJEKT ZAGOSPODAROWANIA TERENU SIŁOWNIA PLENEROWA,
PRZEKROJE**

BRANŻA:

ZIELEŃ

FAZA:

BUDOWLANA

PROJEKTANT:

mgr inż. Tomasz Prusakowski
mgr inż. arch. kraj. Anna Piskorska

NR UPRAWNIENI:

upr. WAM/0133/POOD/16
84485

PODPIS:

Piskorska

DATA:

02.2018

SKALA:

1:20

REWIZJA:

NUMER RYSUNKU:

OTW:PZT:03