


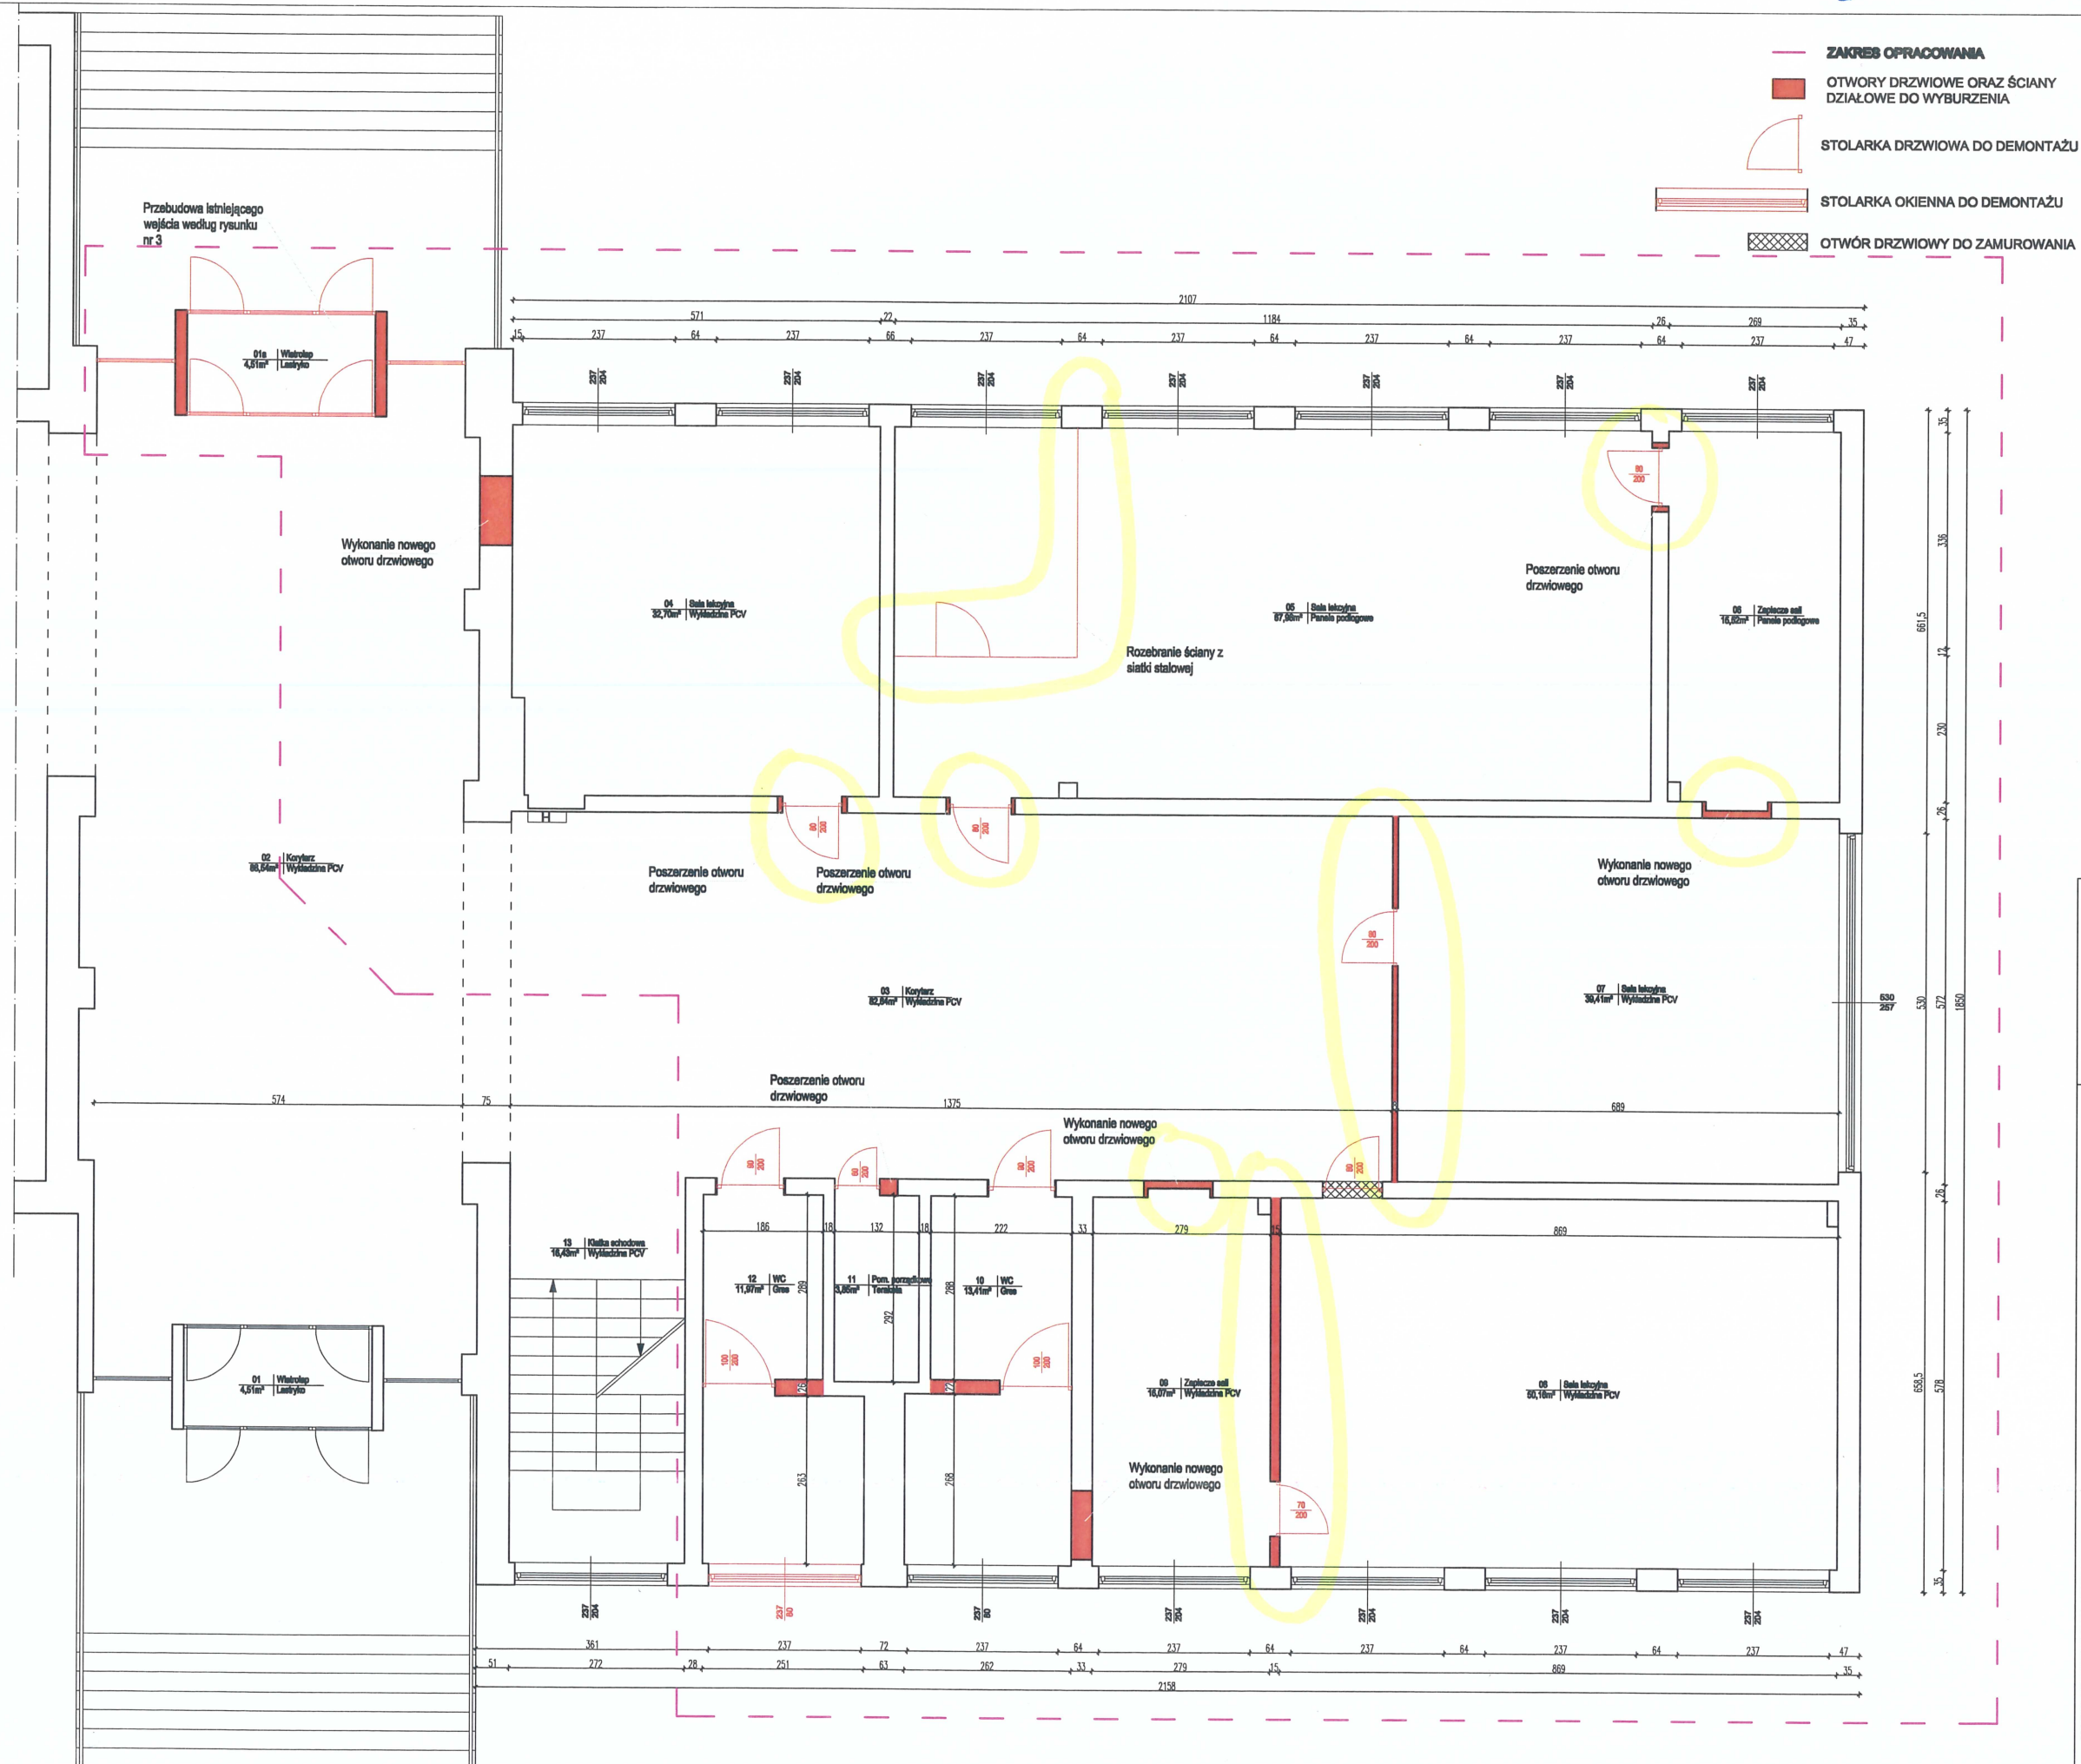

BOB BIURO OBSLUGI BUDOWY		
MARKA FRELEK		
WYKONAWCA BOB Biuro Obsługi Budowy Marek Frelek Nadzór, Projektowanie, Kosztorysowanie ul. Powstańców Warszawy 14 05-420 Józefów NIP: 632 00 59 29 tel. 602 614 793		
TEMAT PROJEKT BUDOWLANY PRZEBUDOWY CZĘŚCI PARTERU BUDYNKU SZKOŁY PODSTAWOWEJ NR 12 NA ODDZIAŁ PRZEDSZKOLNY		
SWIADKA ARCHITEKTURA		
ADRES DZ. NR EW. 19/1, OBR. 139 UL. MICHAŁA ANDRIOLLEGO 78 05-400 OTWOCK		
MIĘSIWCE MIASTO OTWOCK UL. ARMII KRAJOWEJ 5 05-400 OTWOCK		
OPRACOWAŁ mgr inż. Dominik Frelek	PROJEKTOWAŁ mgr inż. arch. Krzysztof Iżał nr upr. KK-035/02	
SWIADCZĄCY mgr inż. arch. Anna Żebrowska nr upr. MA/043/12	RYTURAŁ RZUT PARTERU ROBOTY OZDOBIENIA	
NR RYB. 2	SKALA 1:50	DATA LIPIEC 2019