



zotoczanie nr 6

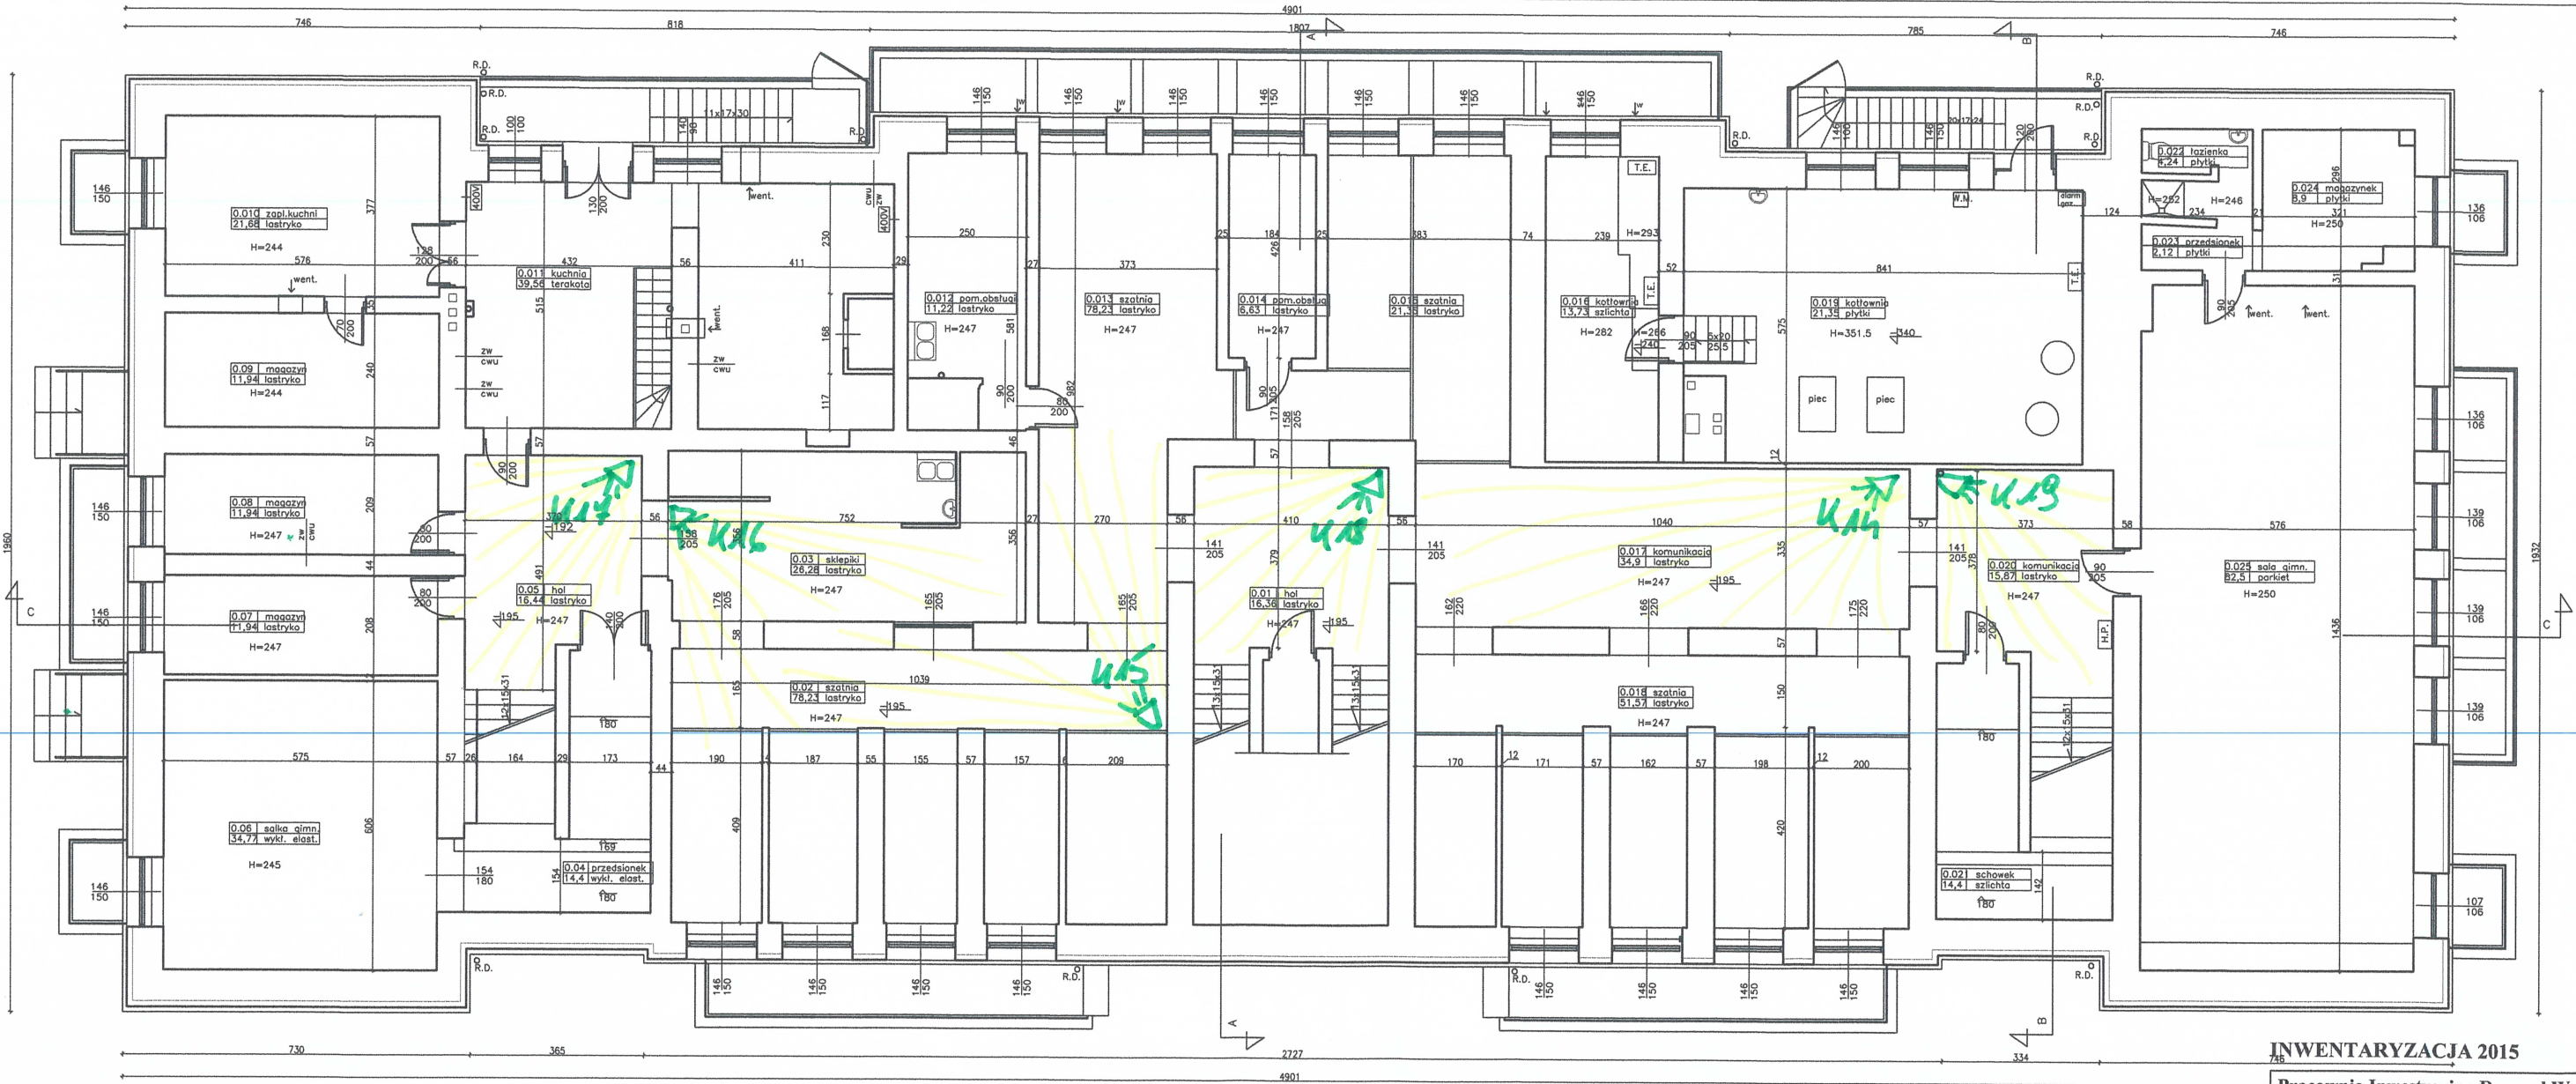


INWENTARYZACJA 2015			
Pracownia Inwestycyjna Ryszard Wyszynski			
01-494 Warszawa ul. Piastów Śląskich 49 tel. 602-127-127			
inwestor:	Oświata Miejska 05-400 Otwock, ul. Andriollego 76	data:	XII.2015
obiekt:	Inwentaryzacja budynku Szkoły Podstawowej nr 5 ul. Słowackiego 66, 05-402 Otwock	branża:	Architektura
temat:	RZUT PIWNICY	faza:	Inwentaryzacja
autorzy:	mgr inż. arch. Ryszard Wyszynski upr.nr St-478/81	skala:	1:100
opracowali:	arch. Anna Sulich	nr rys.:	1

Powierzchnia użytkowa szkoły - 2589,59m2
Powierzchnia użytkowa piwnicy - 656,55m2

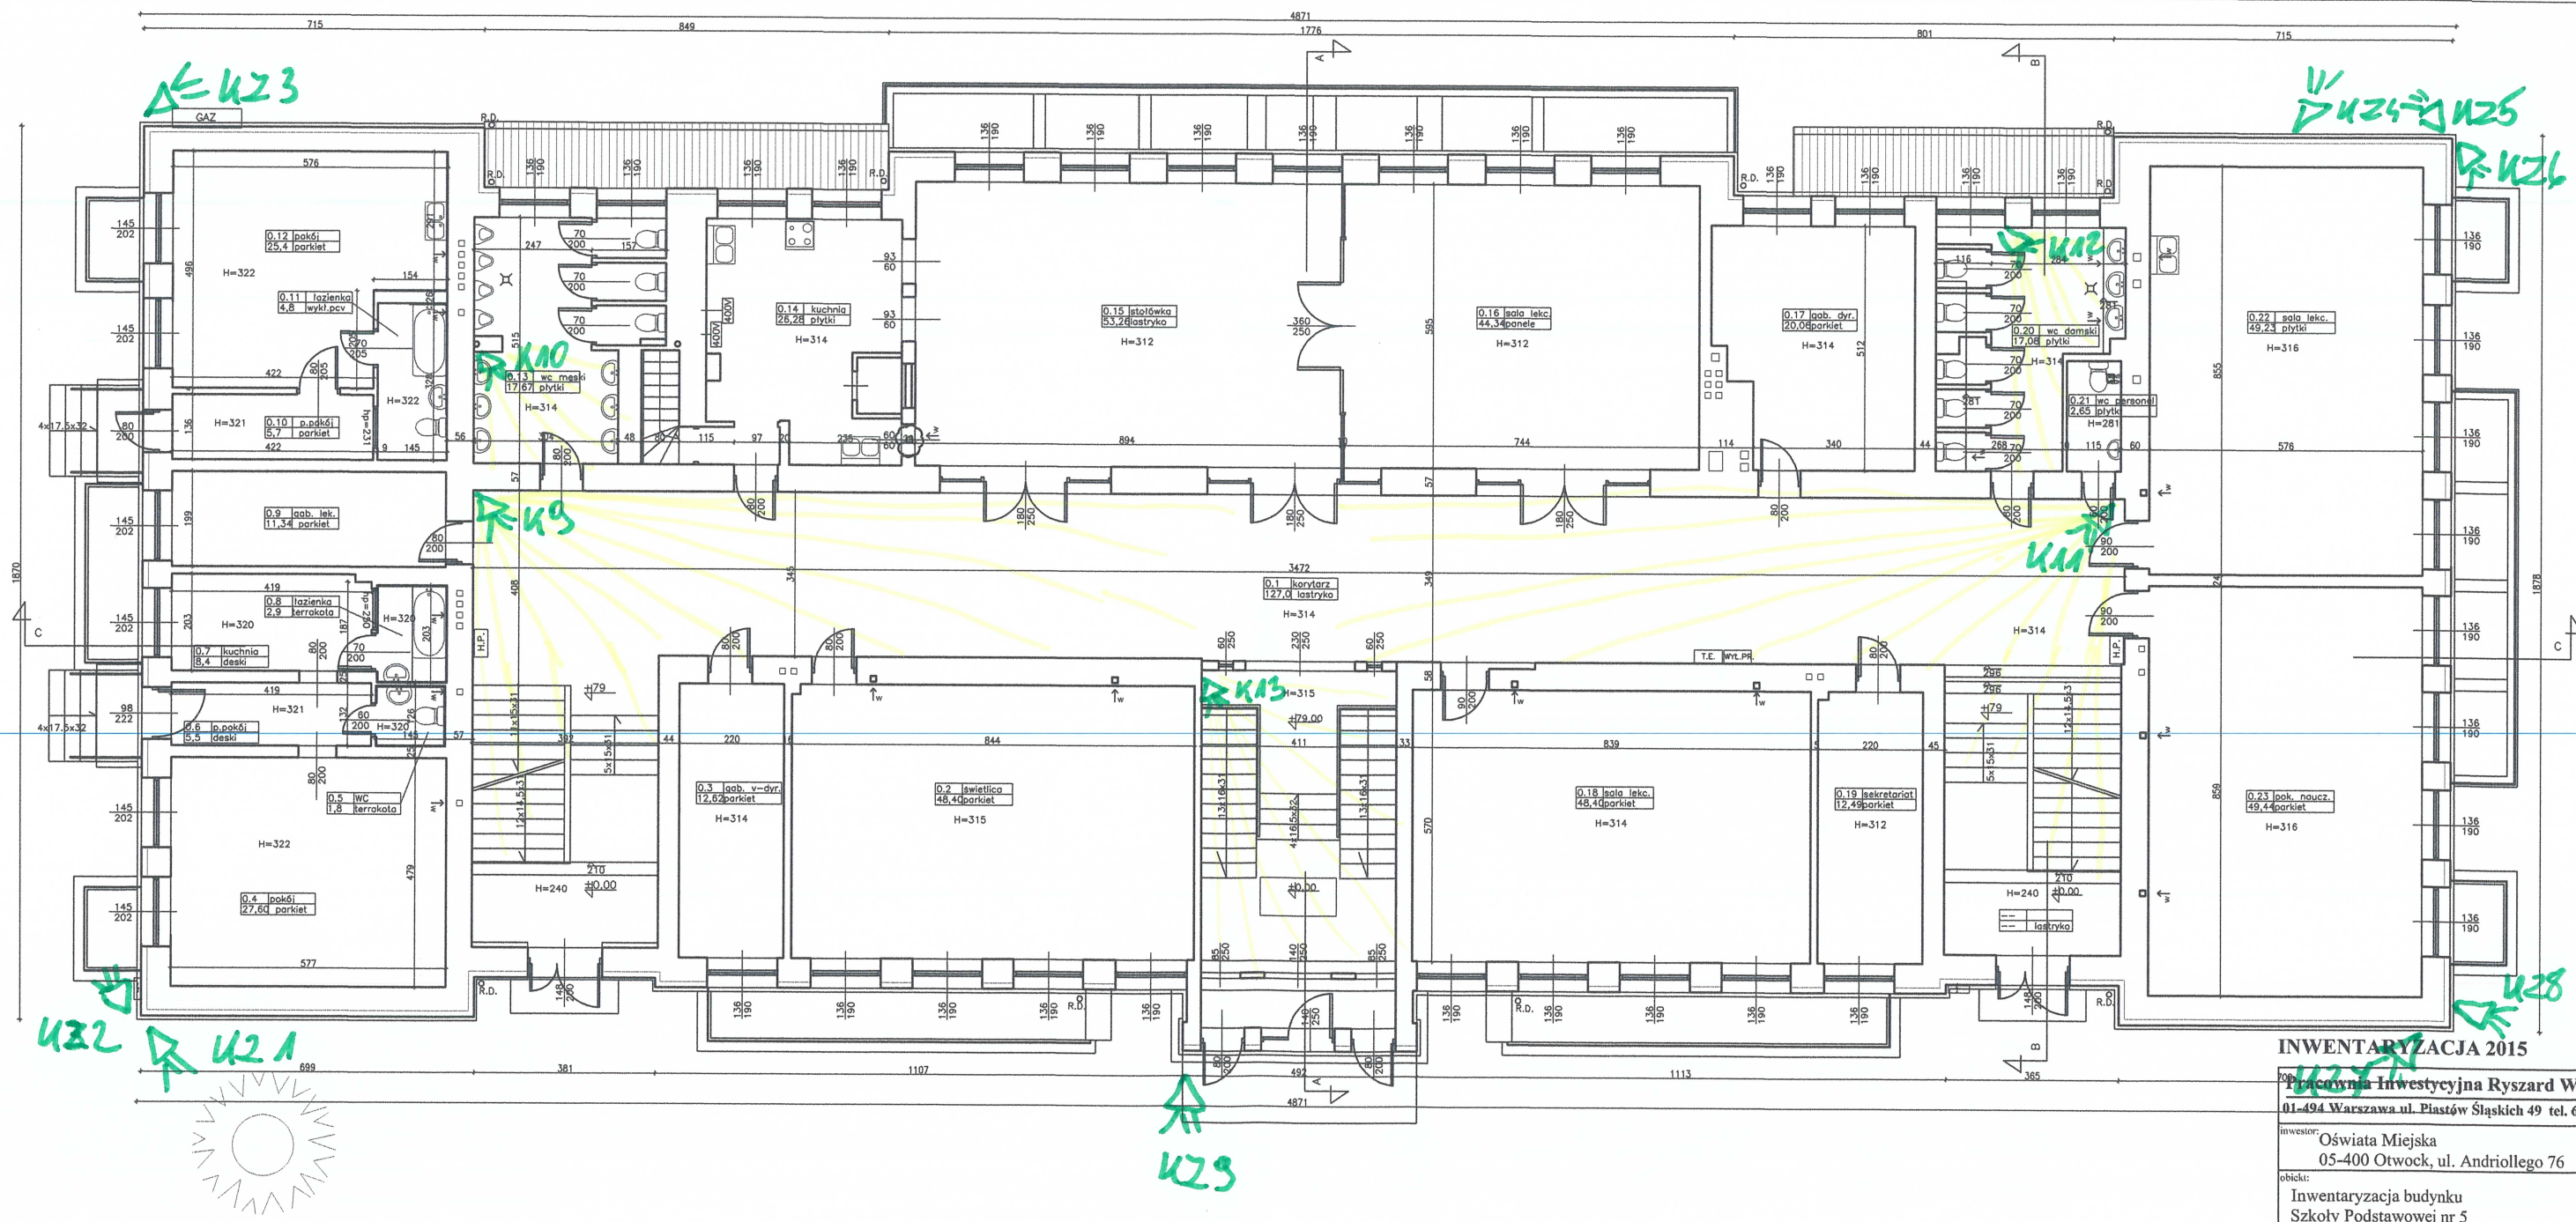

INWENTARYZACJA 2015			
Pracownia Inwestycyjna Ryszard Wyszynski			
01-494 Warszawa ul. Piastów Śląskich 49 tel. 602-127-127			
inwestor:	Oświata Miejska	data:	XII.2015
	05-400 Otwock, ul. Andriollego 76		
obiekty:	Inwentaryzacja budynku	branża:	Architektura
	Szkoły Podstawowej nr 5	faza:	Inwentaryzacja
	ul. Słowackiego 66, 05-402 Otwock		
temat:	RZUT PARTERU	skala:	1:100
autorzy:	mgr inż. arch. Ryszard Wyszynski	opracowali:	nr rys.: 2
	upr.nr St-478/81	arch. Anna Sulich	

Powierzchnia użytkowa szkoły - 2589,59m2
Powierzchnia użytkowa parteru - 622,36m2

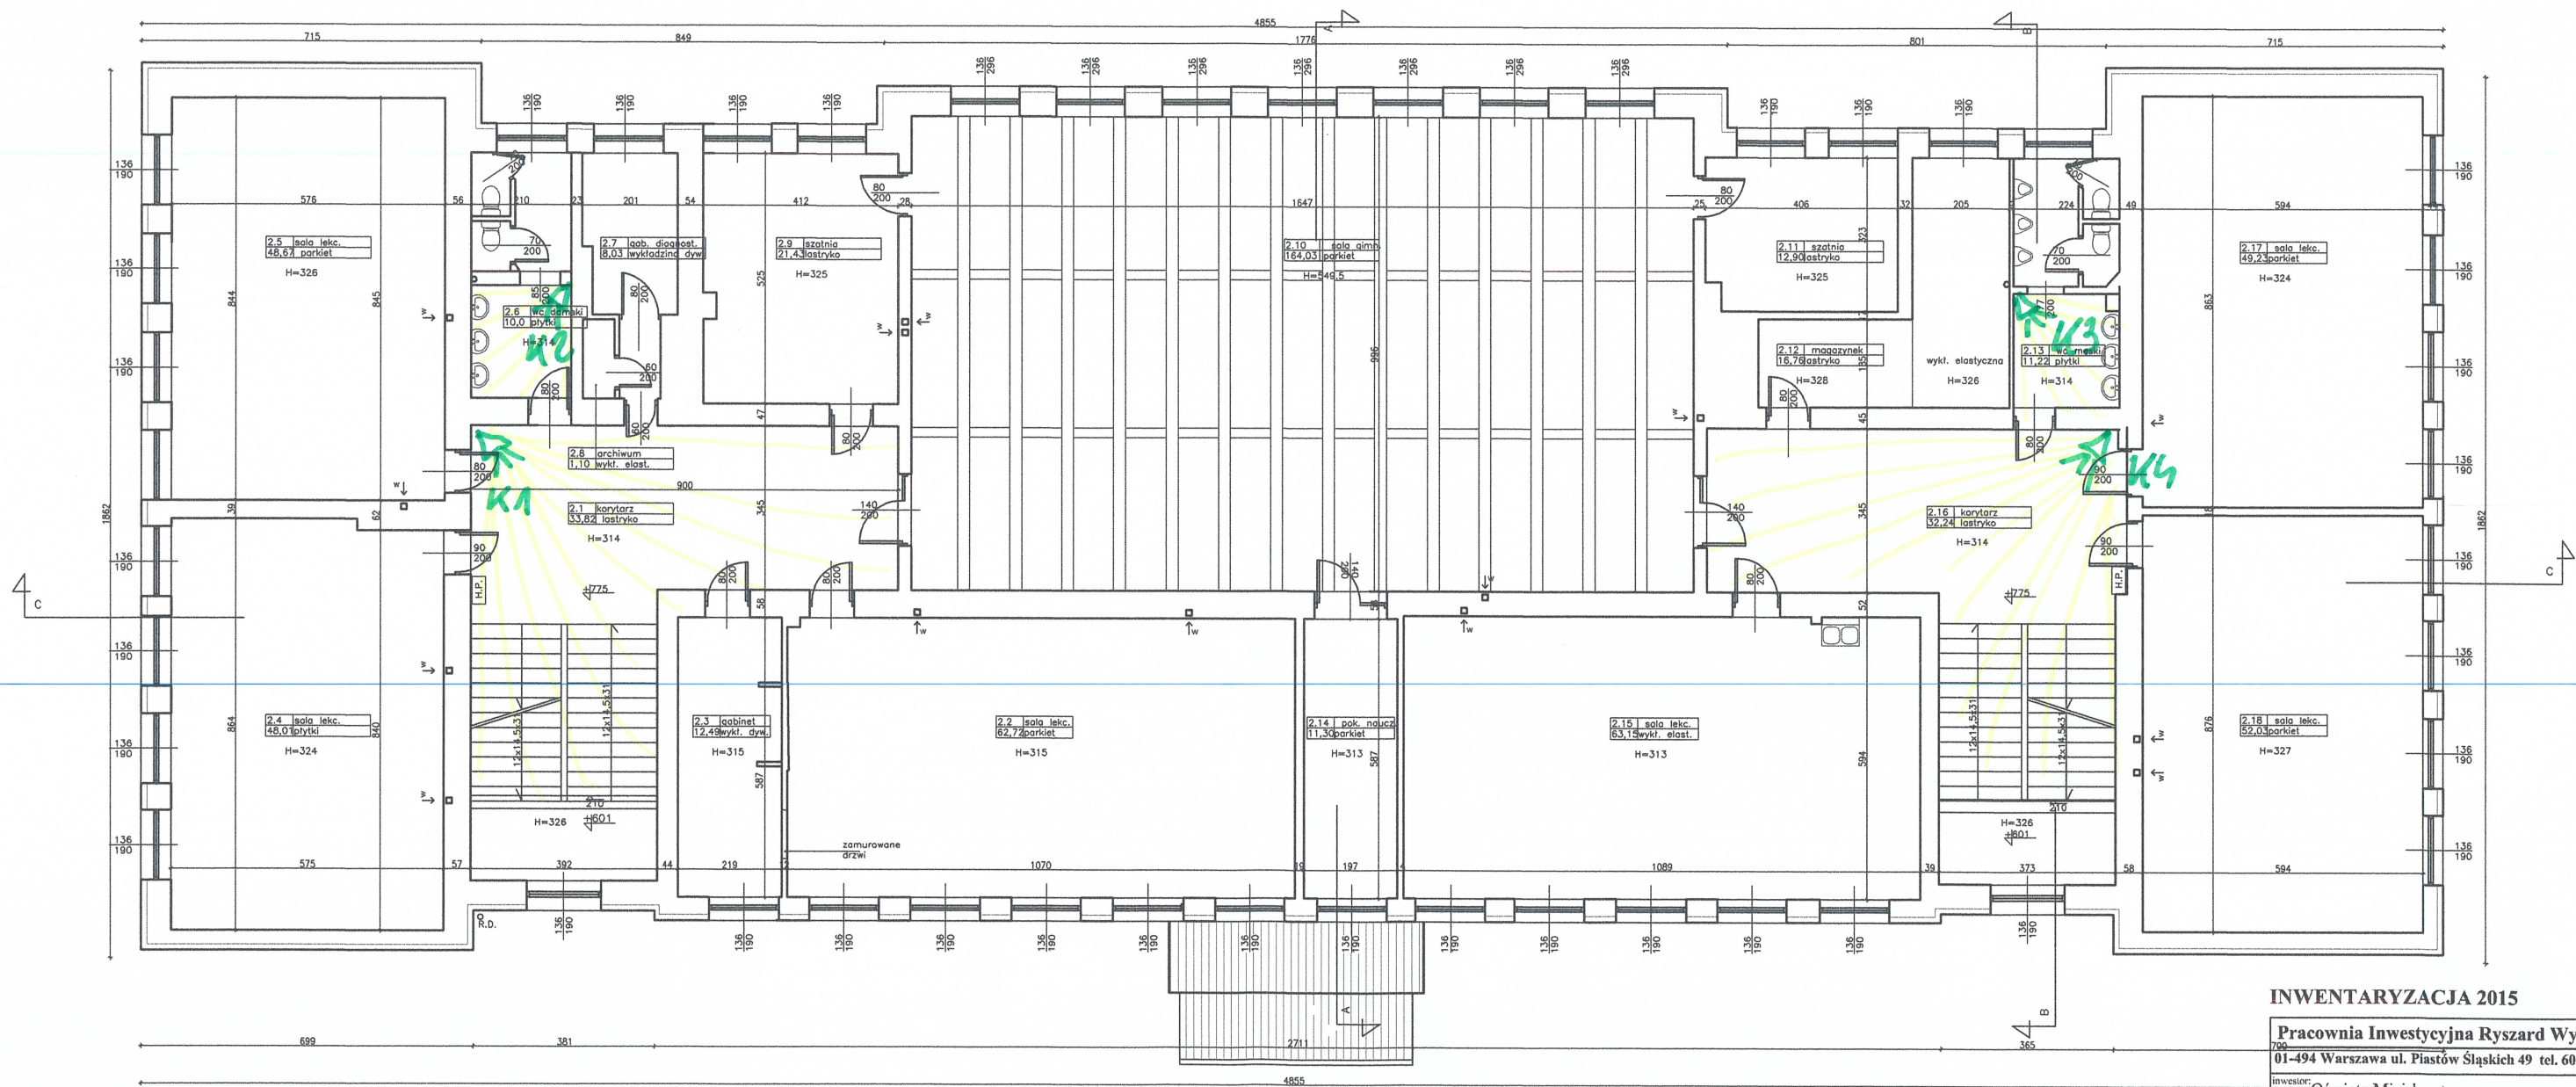

Powierzchnia użytkowa szkoły - 2589,59m²
Powierzchnia użytkowa parteru - 659,13m²

INWENTARYZACJA 2015

Pracownia Inwestycyjna Ryszard Wyszynski 01-494 Warszawa ul. Piastów Śląskich 49 tel. 602-127-127	
inwestor: Oświata Miejska 05-400 Otwock, ul. Andriollego 76	data: XII.2015
obekt: Inwentaryzacja budynku Szkoły Podstawowej nr 5 ul. Słowackiego 66, 05-402 Otwock	branża: Architektura
temat: RZUT 2 PIĘTRA	skala: 1:100
autorzy: mgr inż. arch. Ryszard Wyszynski upr.nr St-478/81	opracowali: arch. Anna Sulich
nr rys.: 4	

