


# ROZWINIĘCIE SKALA 1:25

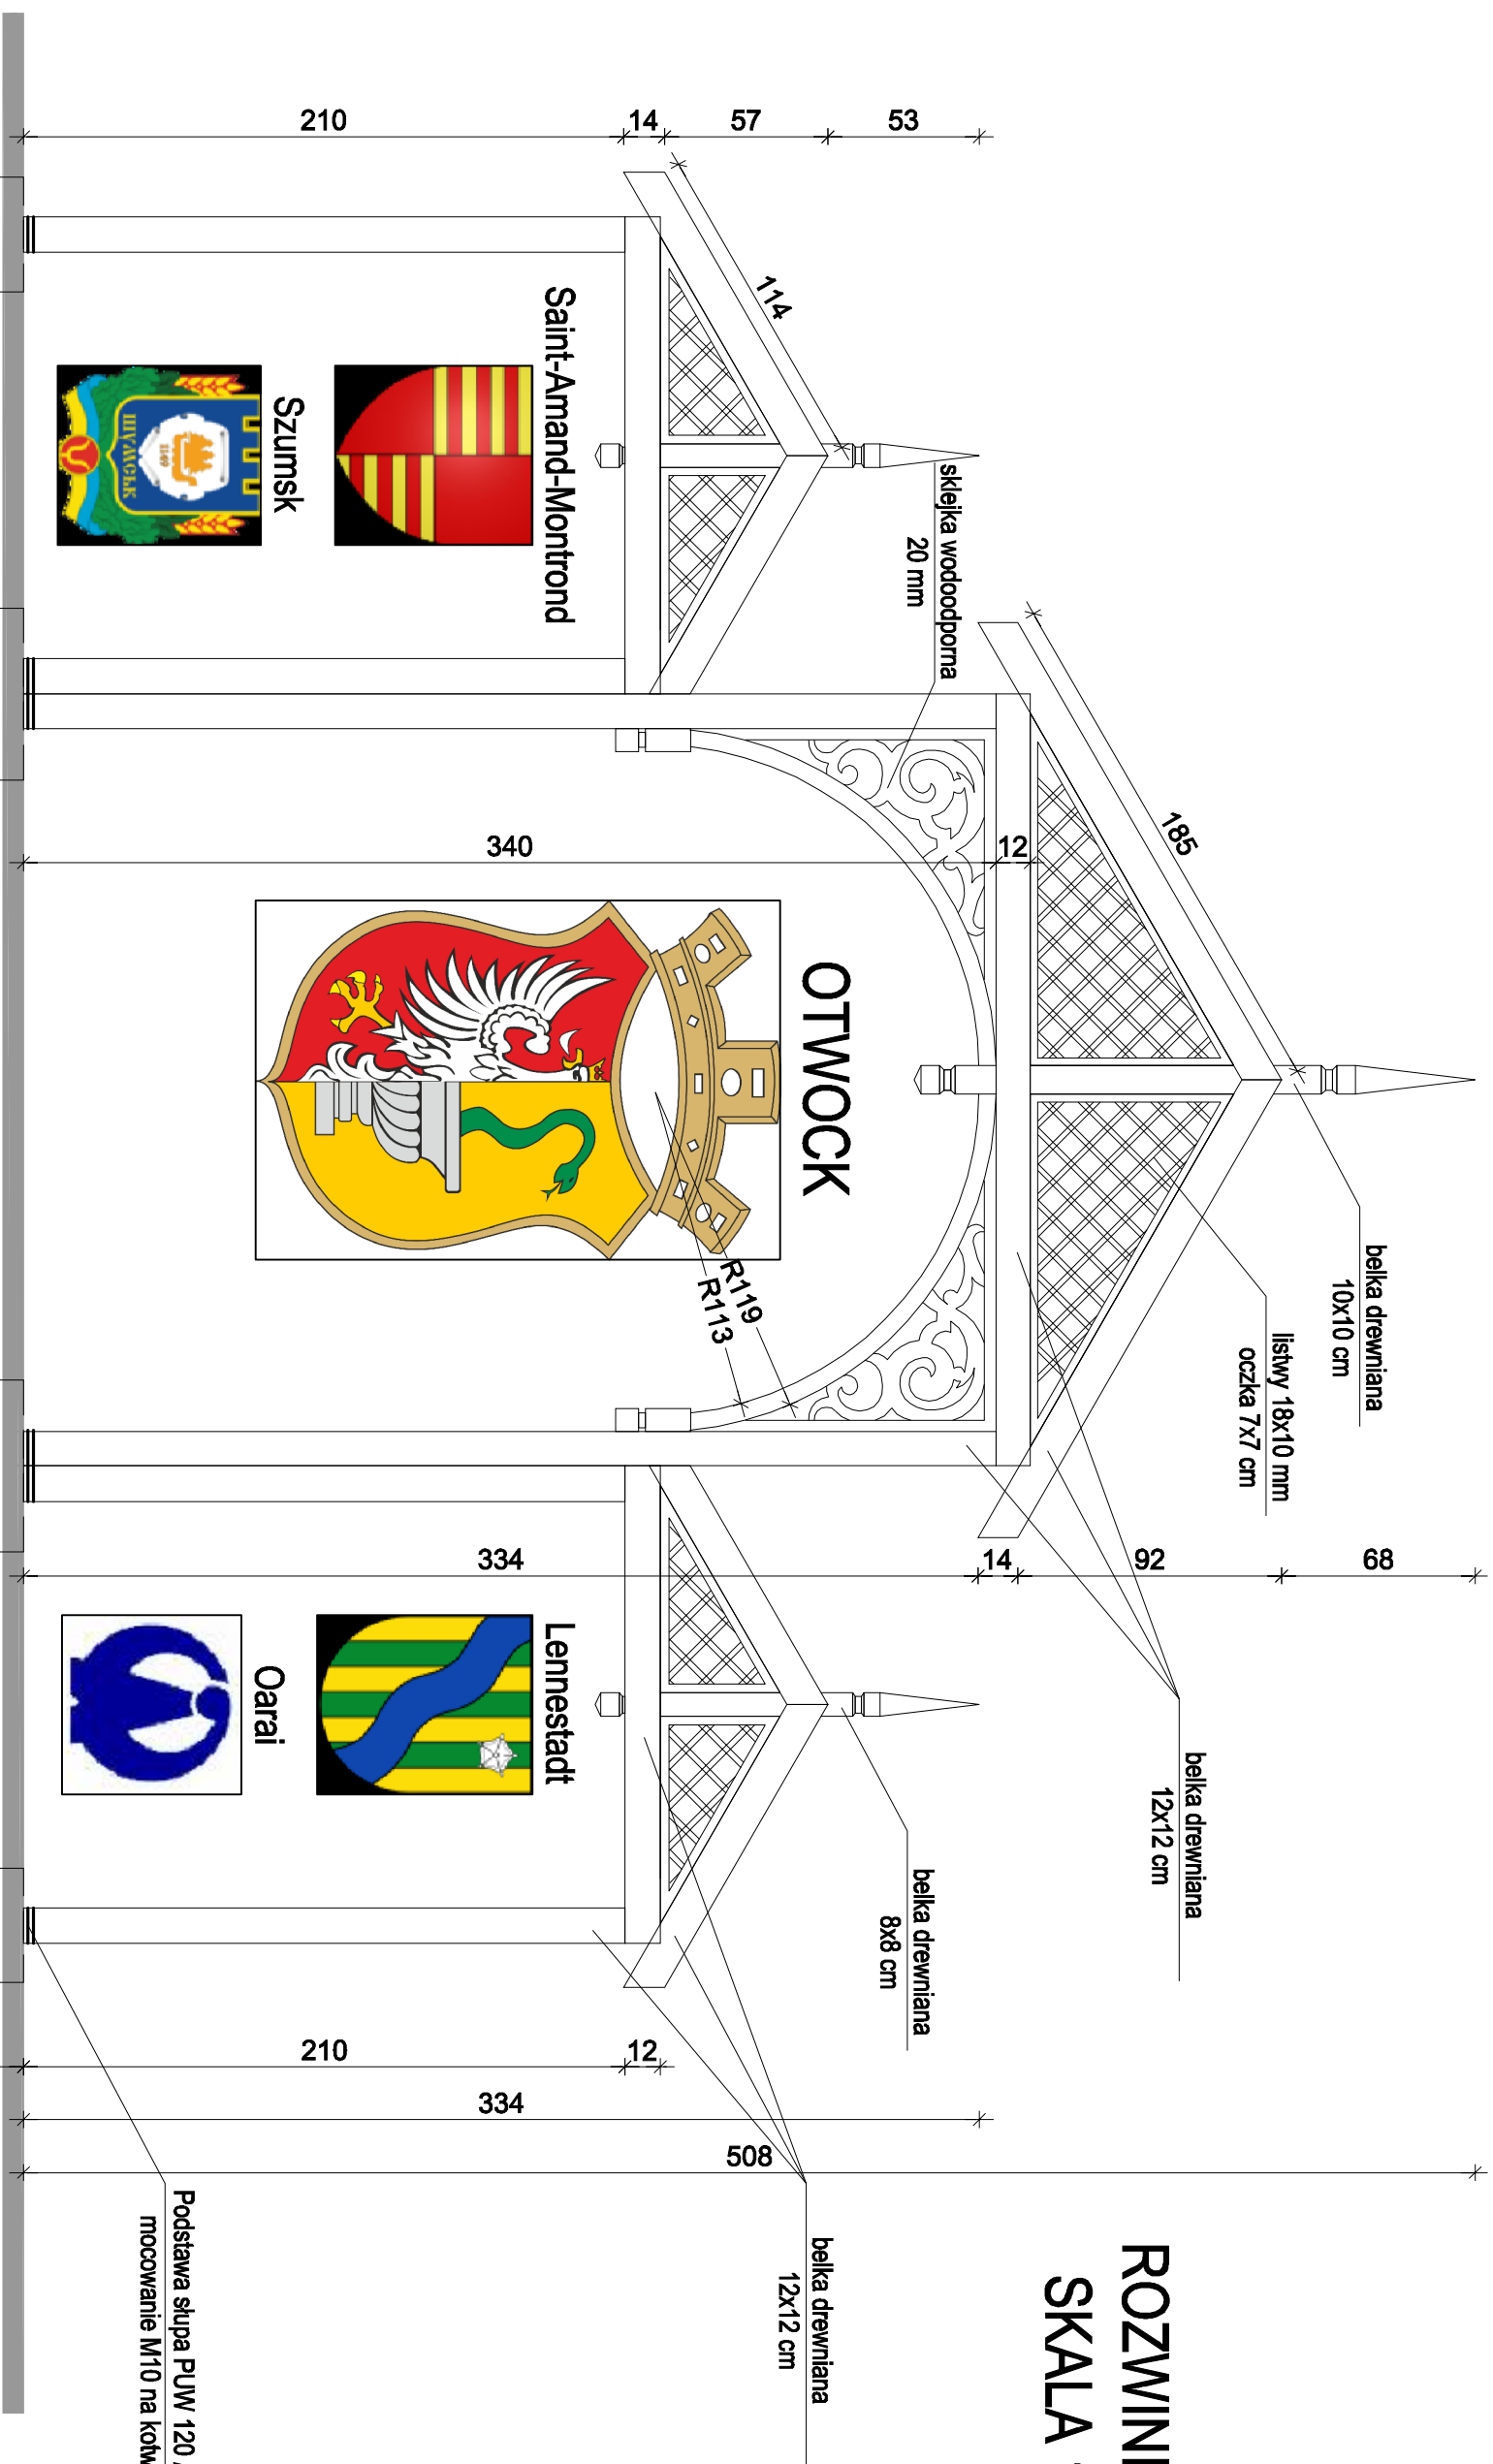

Podstawa słupa PUW 120 / 120x250x8,0 /  
mocowanie M10 na kotwy chemiczne

Stopy betonowe C16/20  
zbrojenie - strzemiona fi 6

# RZUT FUNDAMENTÓW SKALA 1:25

