


LEGENDA:	
	Os drogi
	Istniejąca krawężń jezdní
	Projektowany krawężń wtopiony 15x30 cm
	Żółte płytki z wypustkami – dwurzędowo
	Projektowane obrzeże o wym 8x30 cm
	Projektowany chodnik
	Projektowany zjazd
	Projektowany zjazd

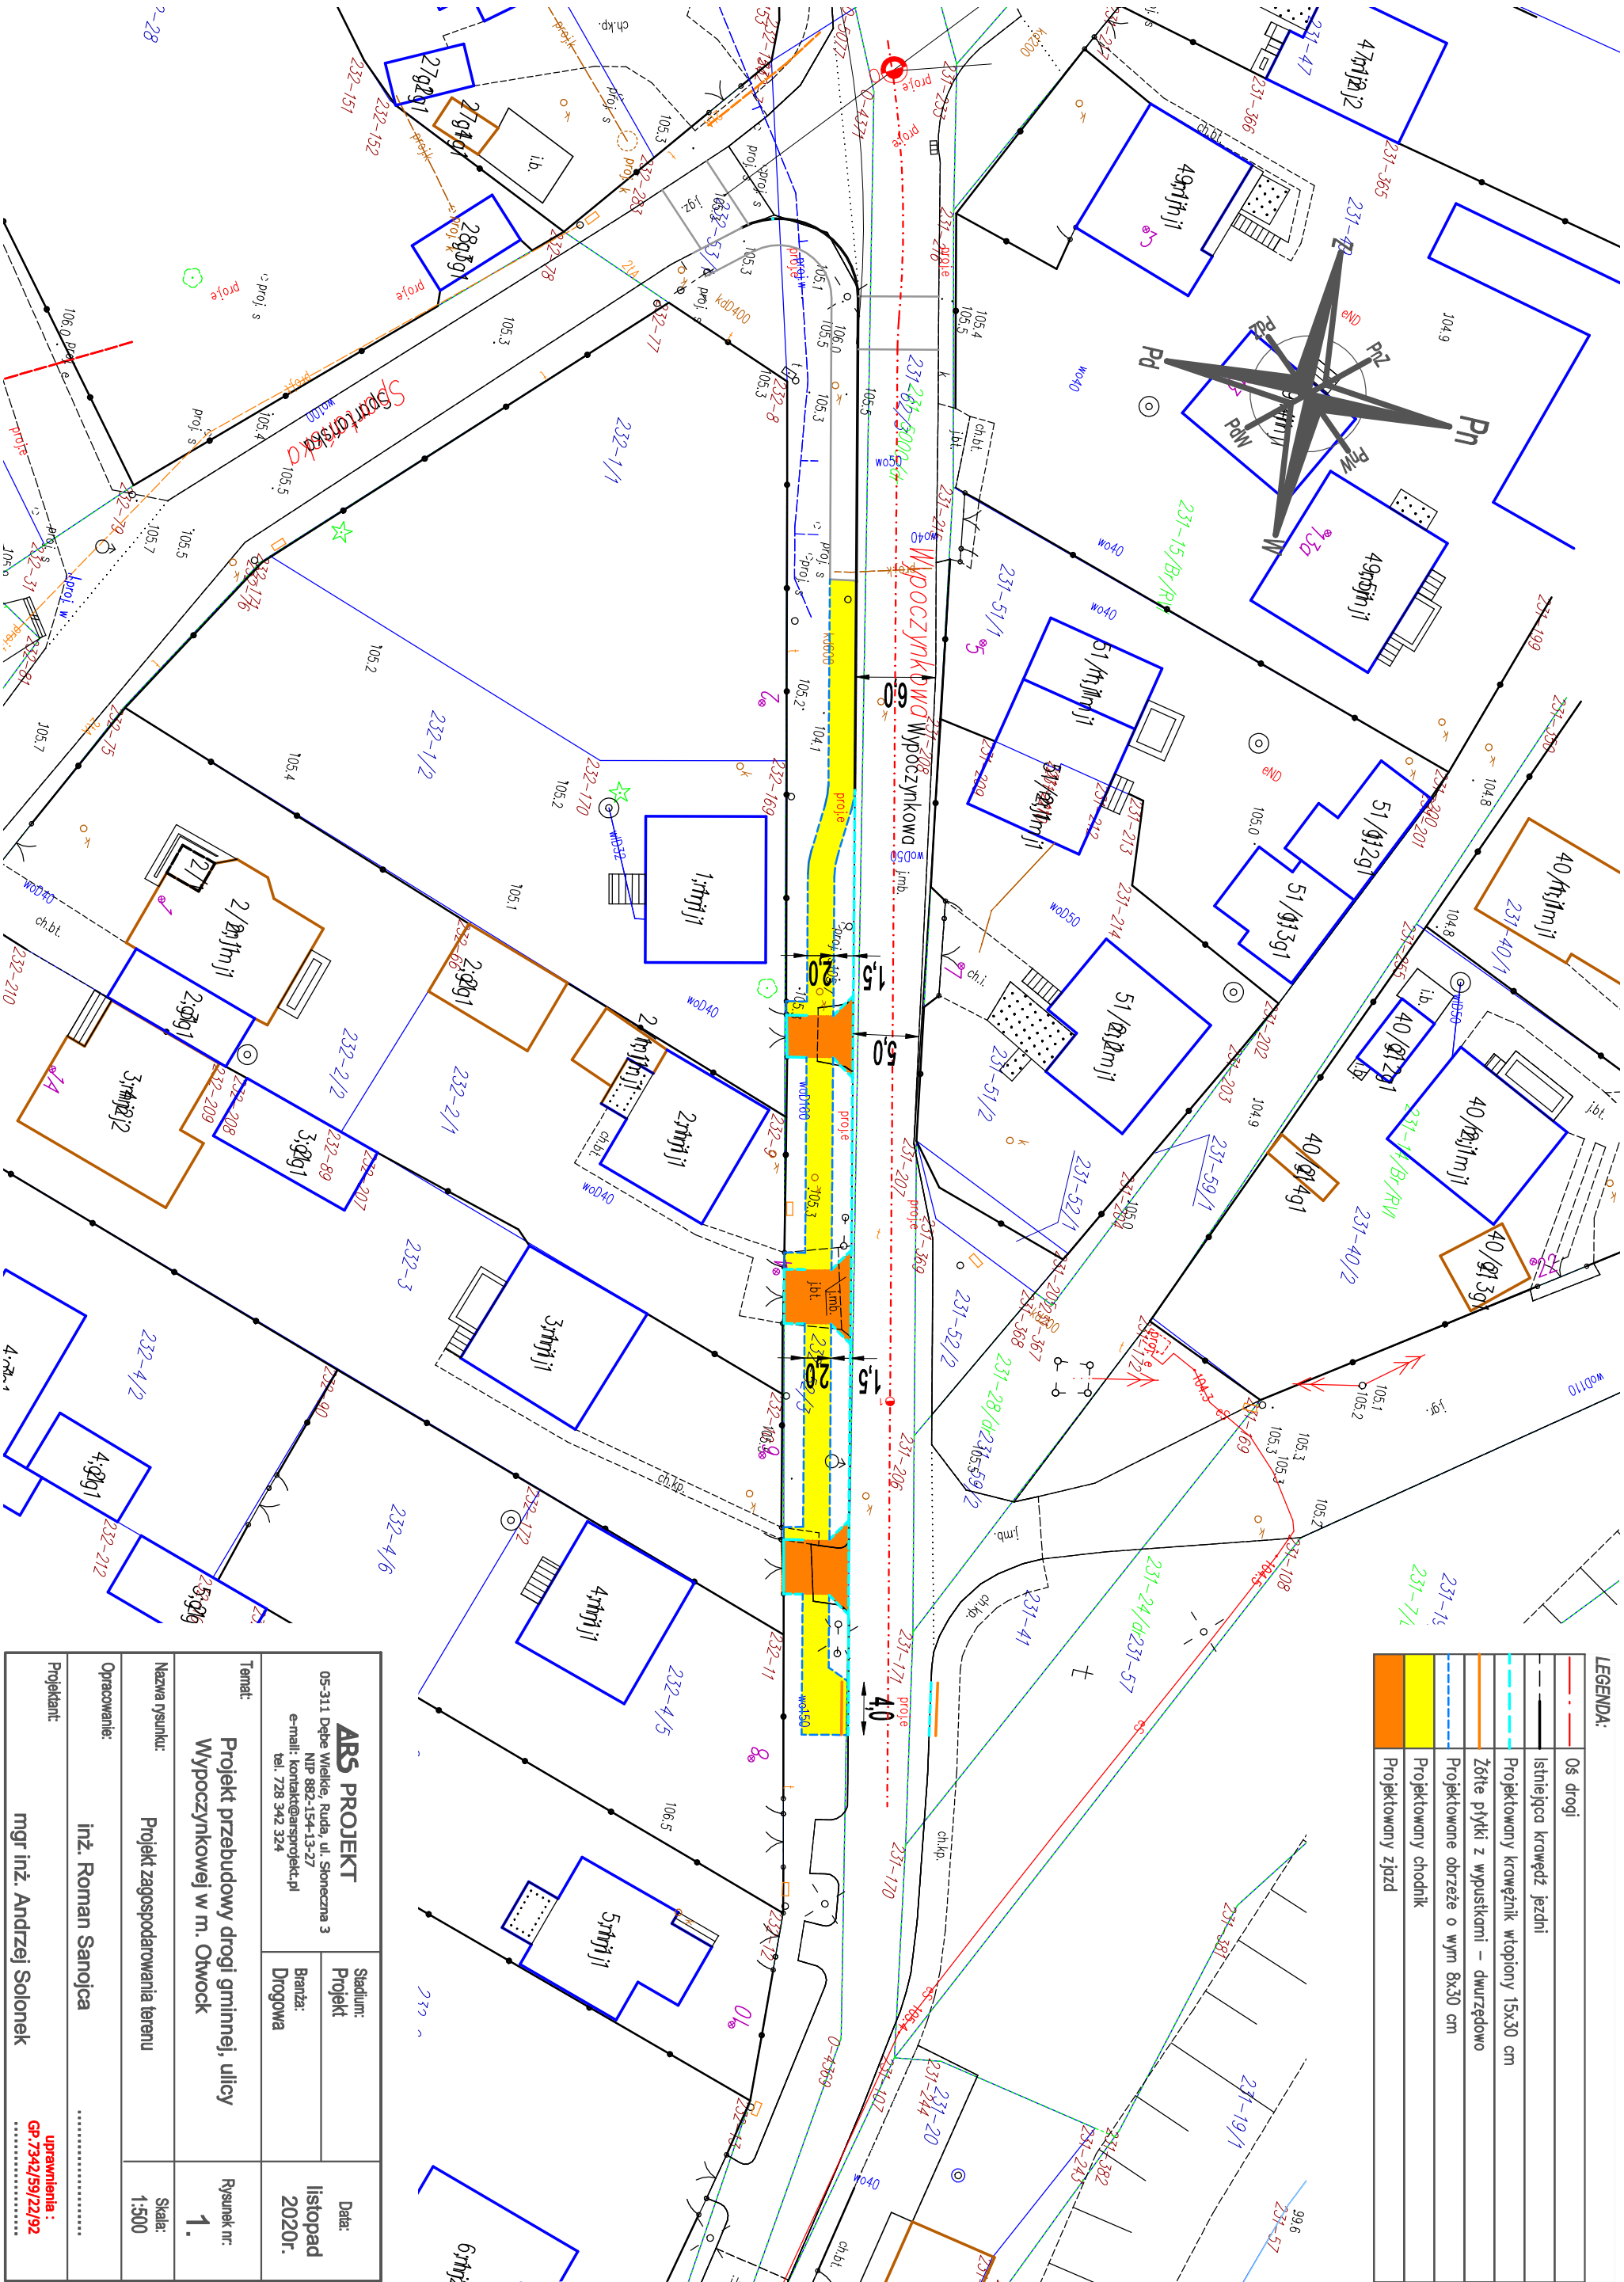

ABS PROJEKT		
05-311 Dębe Wielkie, Ruda, ul. Słoneczna 3 NIP 882-154-13-27 e-mail: kontakt@absprojekt.pl tel. 728 342 324		
Stadium: Projekt		Data: listopad 2020r.
Branża: Drogowa		
Temat: Projekt przebudowy drogi gminnej, ulicy Wypoczynkowej w m. Otwock		
Nazwa rysunku: Projekt zagospodarowania terenu		Rysunek nr: 1.
Opracowanie: inż. Roman Sanojca		Skala: 1:500
Projektant: mgr inż. Andrzej Solonek		Uprawnienia: GP.7342/59/22/92