


LEGENDA			
Elementy projektowane:			
	nawierzchnia jezdni z kostki betonowej ciemno szarej		
	dojścia do furtek z kostki betonowej szarej		
	zjazdy z kostki betonowej		
	pobocze z kruszywa		
	istniejąca zielen		
	linia rozgraniczająca inwestycję		
	opornik betonowy 12x25x100 cm		
	próg zwalniający		
PROJEKT	Przebudowa ul. Jaśminowej w Otwocku - ETAP I		
ADRES	Otwock, ul. Jaśminowa		
FAZA	Koncepcja		
INWESTOR	Miasto Otwock ul. Armii Krajowej 5 05-400 Otwock		
WYKONAWCA DOKUMENTACJI	Pracownia Projektowa "RoadWay"		
TYTUŁ RYSUNKU	Projekt zagospodarowania terenu		
PROJEKTANT	mgr inż. Grzegorz Kowalik Uprawnienia budowlane do projektowania bez ograniczeń w specjalności drogowej nr ewid. - LUB.0207.POG.008	Podpis	
OPRACOWAŁ	mgr inż. Katarzyna Dębicka	Podpis	
SPRAWDZAJĄCY	mgr inż. Michał Chudyk Uprawnienia budowlane do projektowania i kierowania robotami budowlanymi bez ograniczeń w specjalności drogowej nr ewid. - MKP.0117P.WOD.11	Podpis	
Skala 1:500	Revizja: 1	Data: 08-2019	Numer rysunku: 2.1

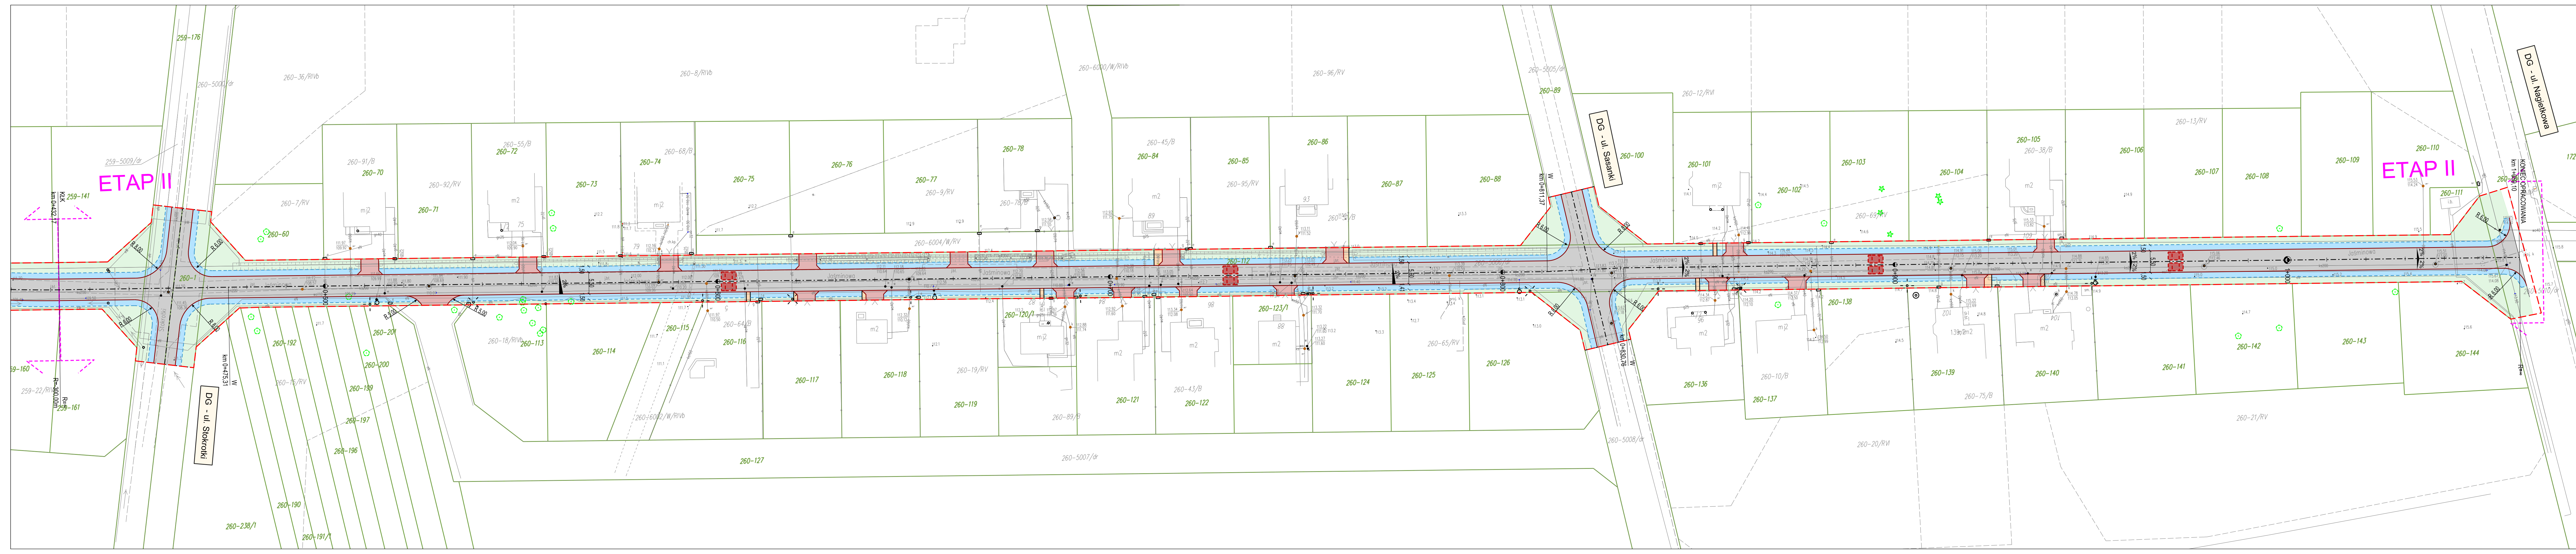

LEGENDA

Elementy projektowane:

- nawierzchnia jezdni z kostki betonowej szarej
- zjazdy z kostki betonowej
- dojeżdża do furtek z kostki betonowej szarej
- pobocze z płyt ażurowych EKO
- linia rozgraniczająca inwestycję
- opornik betonowy 12x25x100 cm
- próg zwalniający

Elementy istniejące:

- istniejące przepusty
- istniejący rów
- istniejąca zielen

PROJEKT	Przebudowa ul. Jaśminowej w Otwocku - ETAP II		
ADRES	Otwock, ul. Jaśminowa		
FAZA	Koncepcja		
INWESTOR	Miasto Otwock ul. Armii Krajowej 5 05-400 Otwock		
WYKONAWCA DOKUMENTACJI	Pracownia Projektowa "RoadWay"		
TYTUŁ RYSUNKU	Projekt zagospodarowania terenu		
PROJEKTANT	mgr inż. Grzegorz Kowalik	Podpis	
OPRACOWAŁ	mgr inż. Katarzyna Dębicka	Podpis	
SPRAWDZAJĄCY	mgr inż. Michał Chudyk	Podpis	
Skala 1:500	Rewizja: 2	Data: 08-2019	Numer rysunku: 2.2