


A

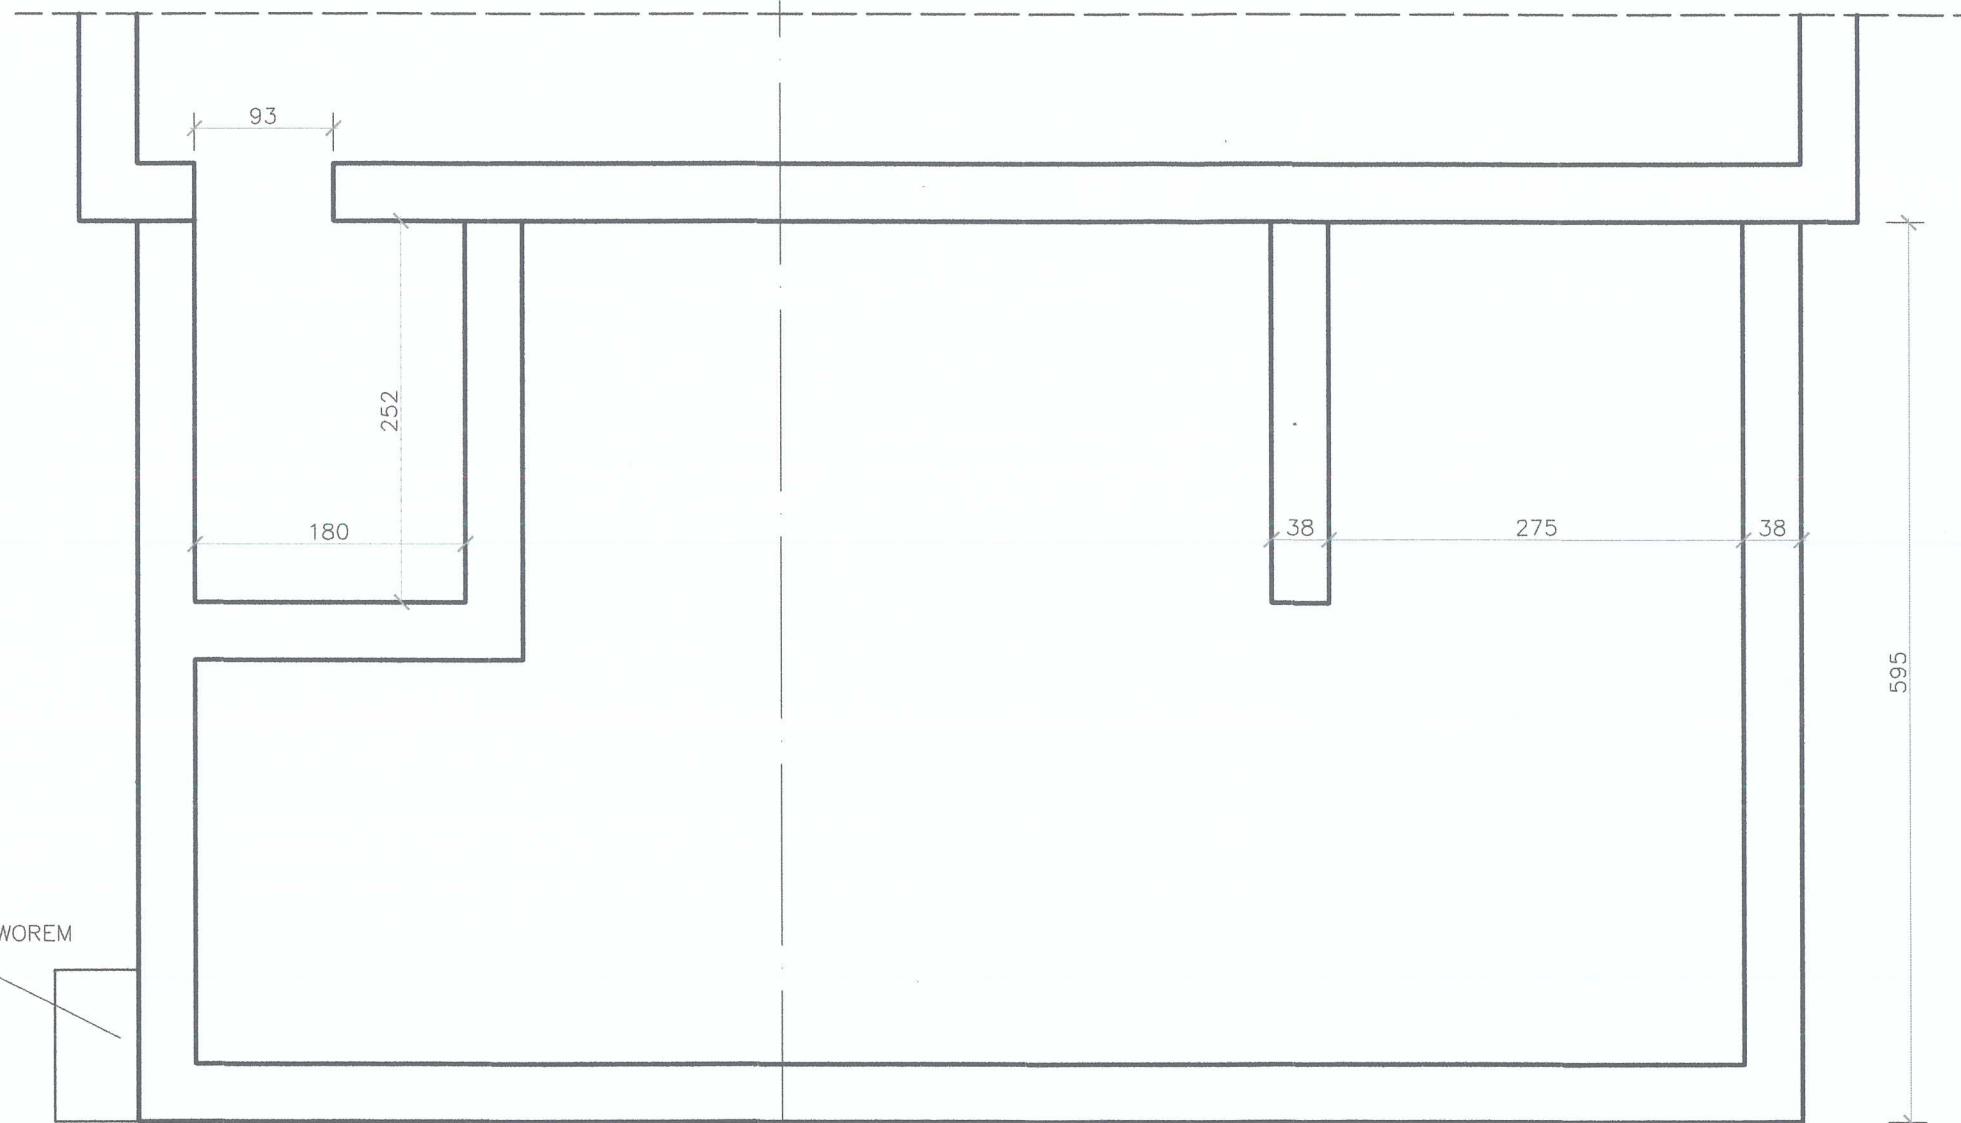

SZAFA GAZOWA Z ZAWOREM

1103

A

BOB
BIURO OBSŁUGI BUDOWY

MAREK FRELEK

WYKONAWCA

BOB Biuro Obsługi Budowy Marek Frelek
Nadzór, Projektowanie, Kosztorysowanie
ul. Powstańców Warszawy 14
05-420 Józefów
NIP: 532 00 59 29
tel. 602 614 793

TEMAT

PROJEKT ROZBIÓRKI TARASU

BRANŻA

BUDOWLANA

ADRES

DZ. NR EW. 8, OBR. 147
UL. PONIATOWSKIEGO 39
05-400 OTWOCK

INWESTOR

MIASTO OTWOCK
UL. ARMII KRAJOWEJ 5
05-400 OTWOCK

OPRACOWAŁ

Antonina Bachmat

PROJEKTOWAŁ

mgr inż. Marek Frelek
nr upr. St-526/85

RYSUNEK

RZUT PIWNICY - STAN ISTNIEJĄCY

NR RYS.

1.1

SKALA

1:50

DATA

LIPIEC 2021

PROJEKT CHRONIONY PRAWEM AUTORSKIM WSZELKIE ZMIANY, POWIELANIE, WYKORZYSTYWANIE BEZ ZGODY AUTORA - ZABRONIONE !

Bechma

WYKONAWCA

BOB Biuro Obsługi Budowy Marek Frelek
Nadzór, Projektowanie, Kosztorysowanie
ul. Powstańców Warszawy 14
05-420 Józefów
NIP: 532 00 59 29
tel. 602 614 793

TEMAT

PROJEKT ROZBIÓRKI TARASU

BRANŻA

BUDOWLANA

ADRES

DZ. NR EW. 8, OBR. 147
UL. PONIATOWSKIEGO 39
05-400 OTWOCK

INWESTOR

MIASTO OTWOCK
UL. ARMII KRAJOWEJ 5
05-400 OTWOCK

OPRACOWAŁ

Antonina Bachmat

PROJEKTOWAŁ

mgr inż. Marek Frelek
nr upr. St-526/85

RYSUNEK

RZUT TARASU - STAN ISTNIEJĄCY

NR RYS.

SKALA


DATA


1.2

1:50

LIPIEC 2021

PROJEKT CHRONIONY PRAWEM AUTORSKIM WSZELKIE ZMIANY, POWIELANIE, WYKORZYSTYWANIE BEZ ZGODY AUTORA - ZABRONIONE !

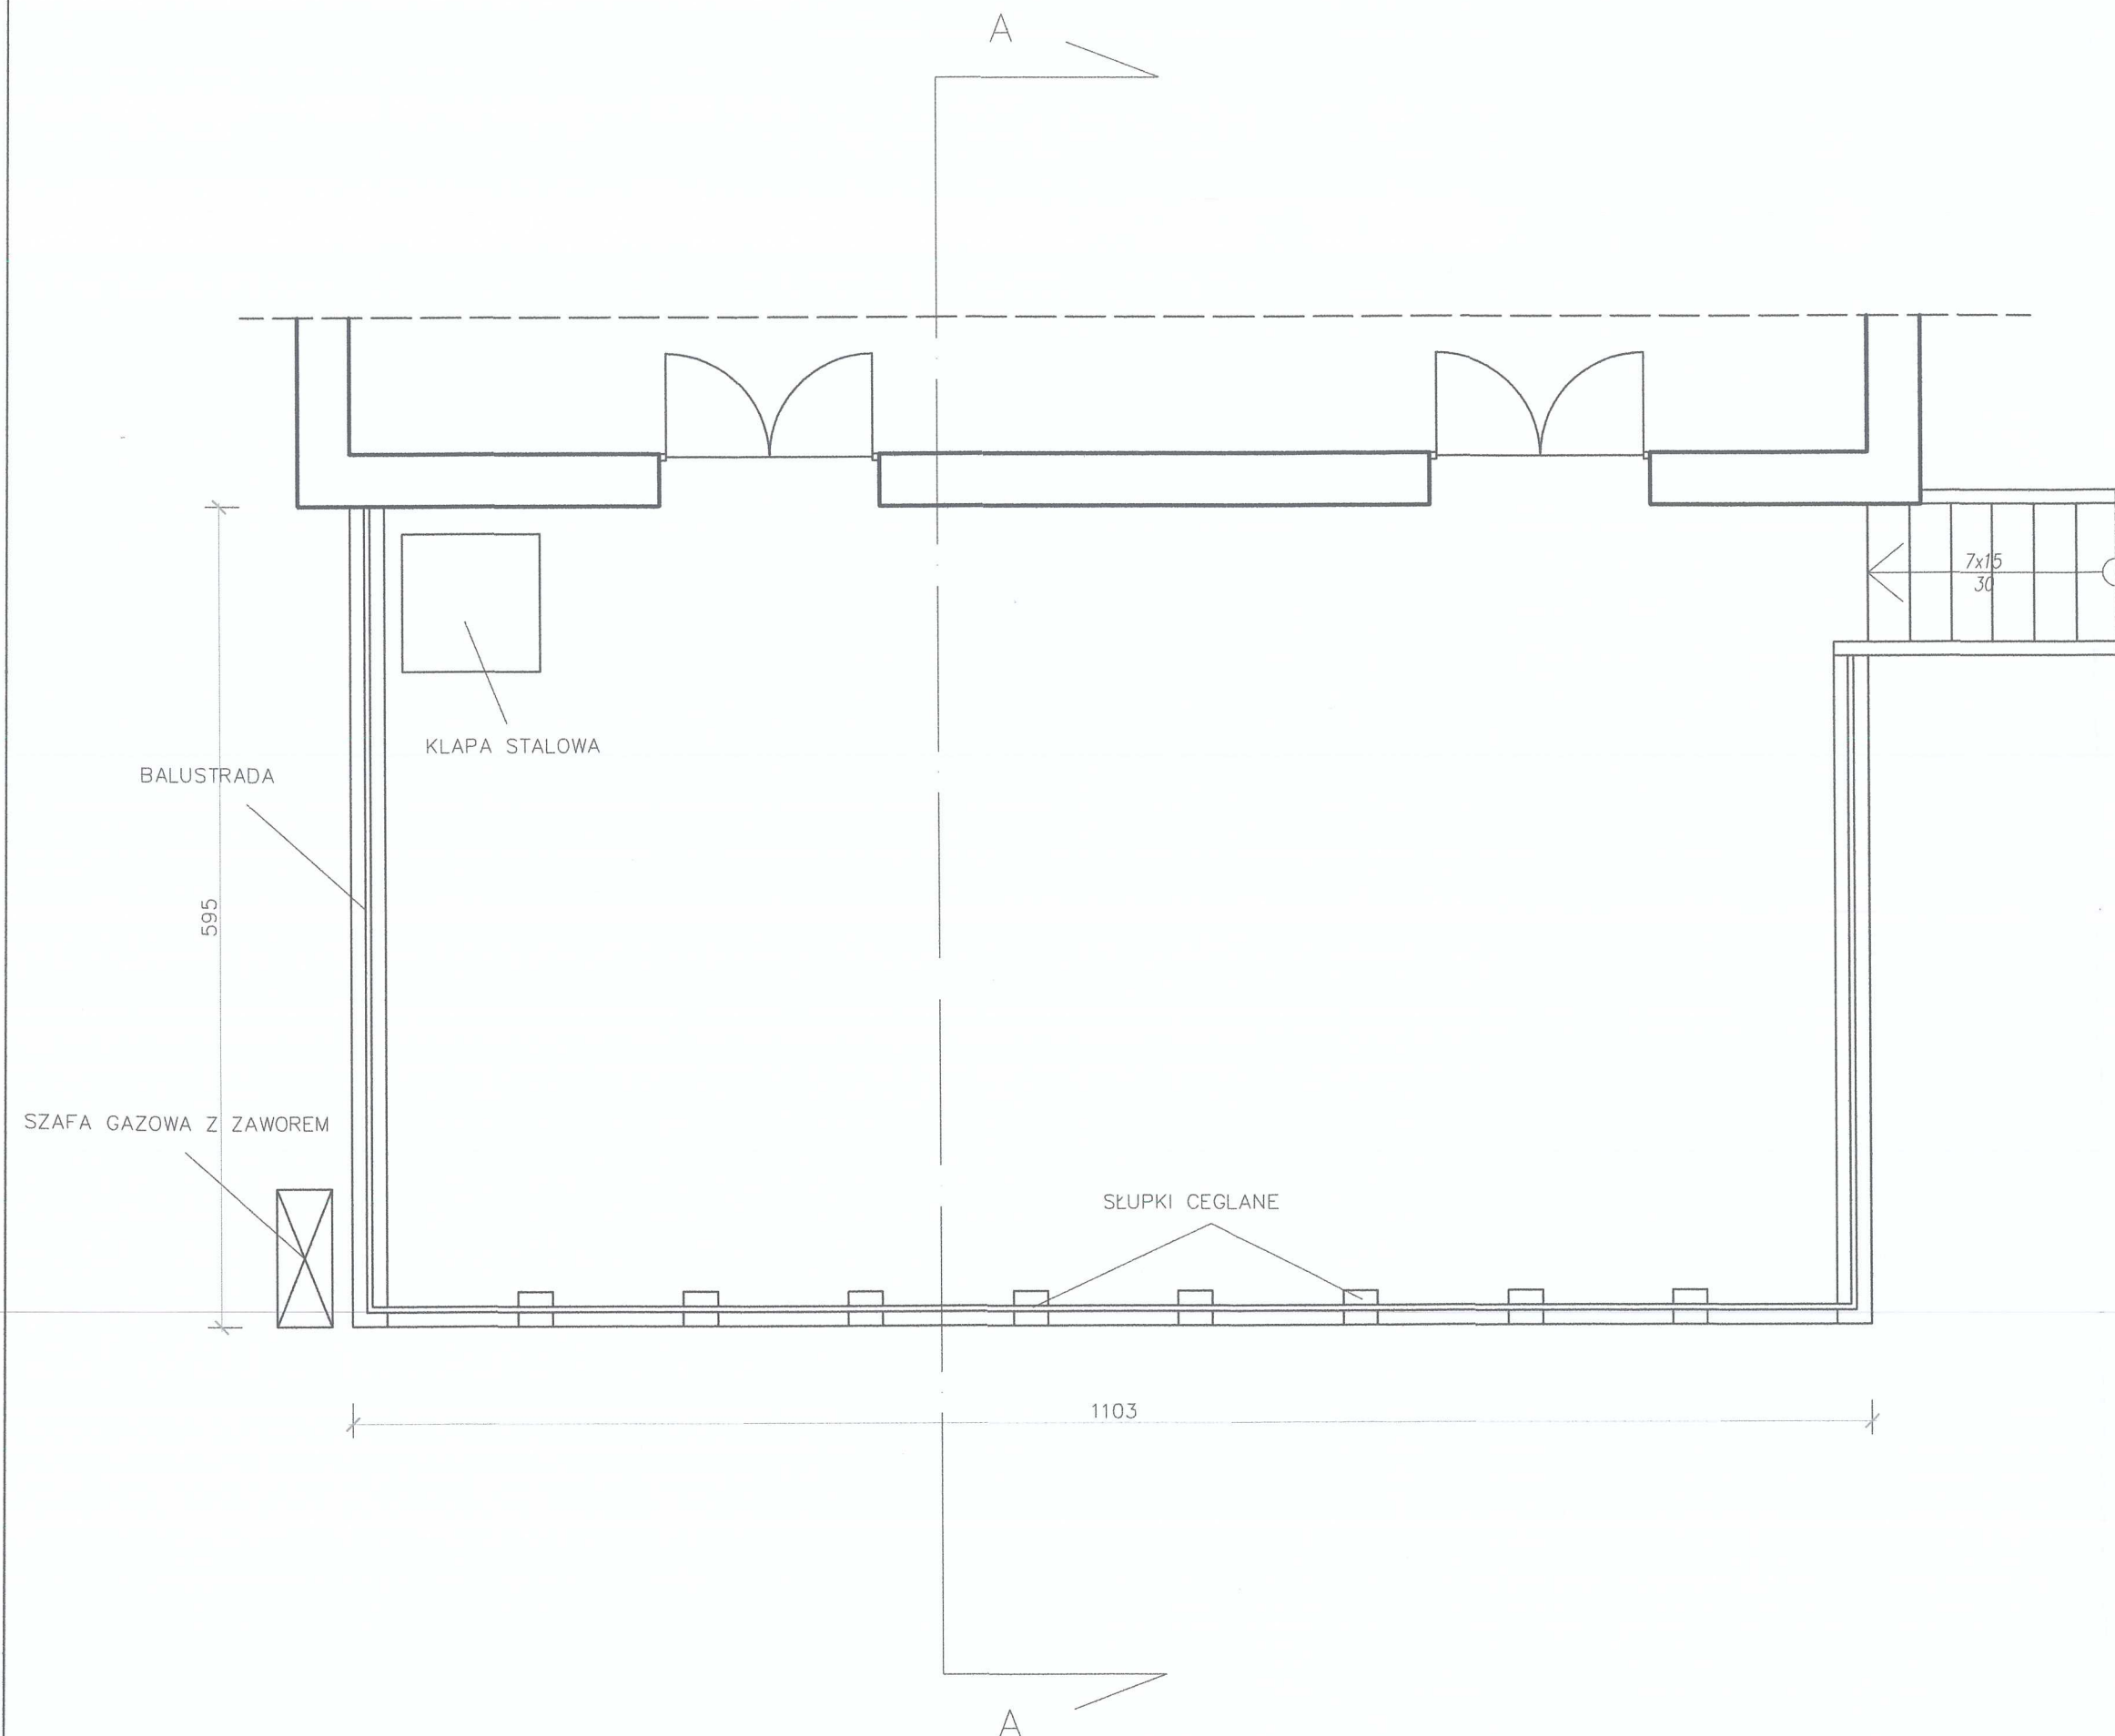

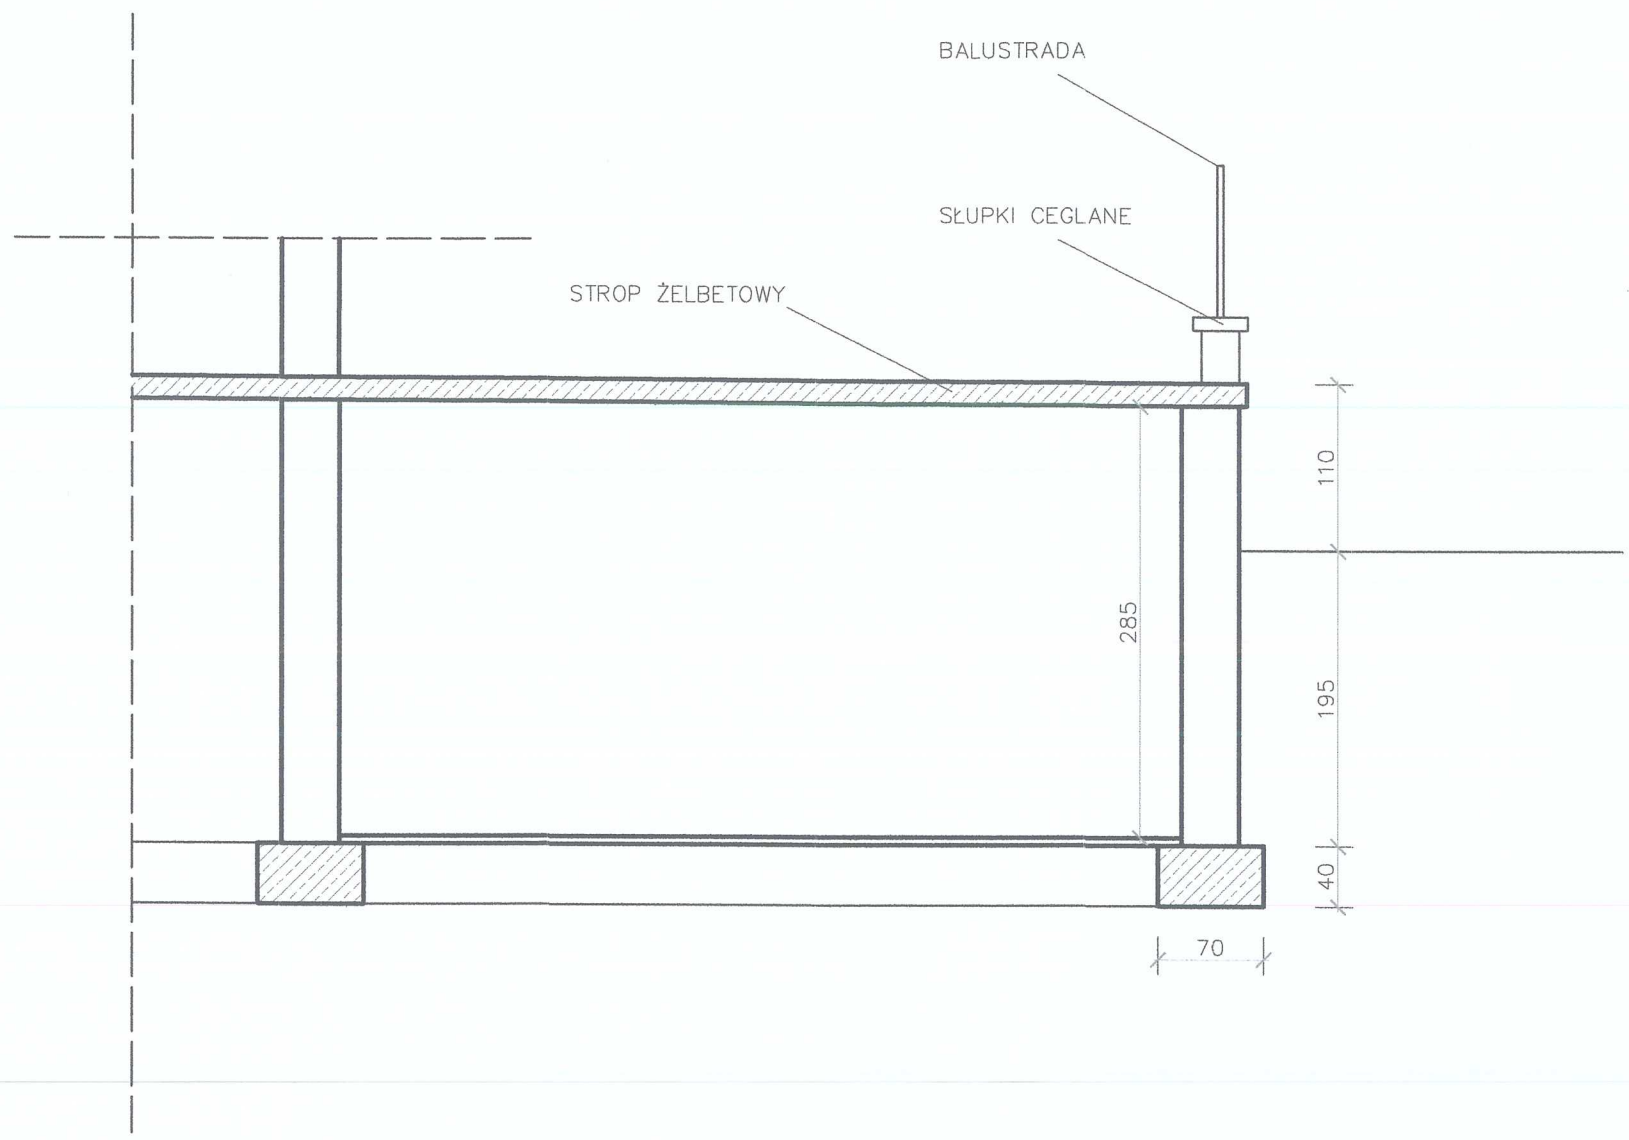


BOB

BIURO OBSŁUGI BUDOWY

MAREK FRELEK

PROJEKT CHRONIONY PRAWEM AUTORSKIM WSZELKIE ZMIANY, POWIELANIE, WYKORZYSTYWANIE BEZ ZGODY AUTORA - ZABRONIONE!

WYKONAWCA		
BOB Biuro Obsługi Budowy Marek Frelek Nadzór, Projektowanie, Kosztorysowanie ul. Powstańców Warszawy 14 05-420 Józefów NIP: 532 00 59 29 tel. 602 614 793		
TEMAT		
PROJEKT ROZBIÓRKI TARASU		
BRANŻA		
BUDOWLANA		
ADRES		
DZ. NR EW. 8, OBR. 147 UL. PONIATOWSKIEGO 39 05-400 OTWOCK		
INWESTOR		
MIASTO OTWOCK UL. ARMII KRAJOWEJ 5 05-400 OTWOCK		
OPRACOWAŁ		
Antonina Bachmat		
PROJEKTOWAŁ		
mgr inż. Marek Frelek nr upr. St-526/85		
RYSUNEK		
PRZEKRÓJ A - A - STAN ISTNIEJĄCY		
NR RYS.	SKALA	DATA
1.3	1:50	LIPIEC 2021

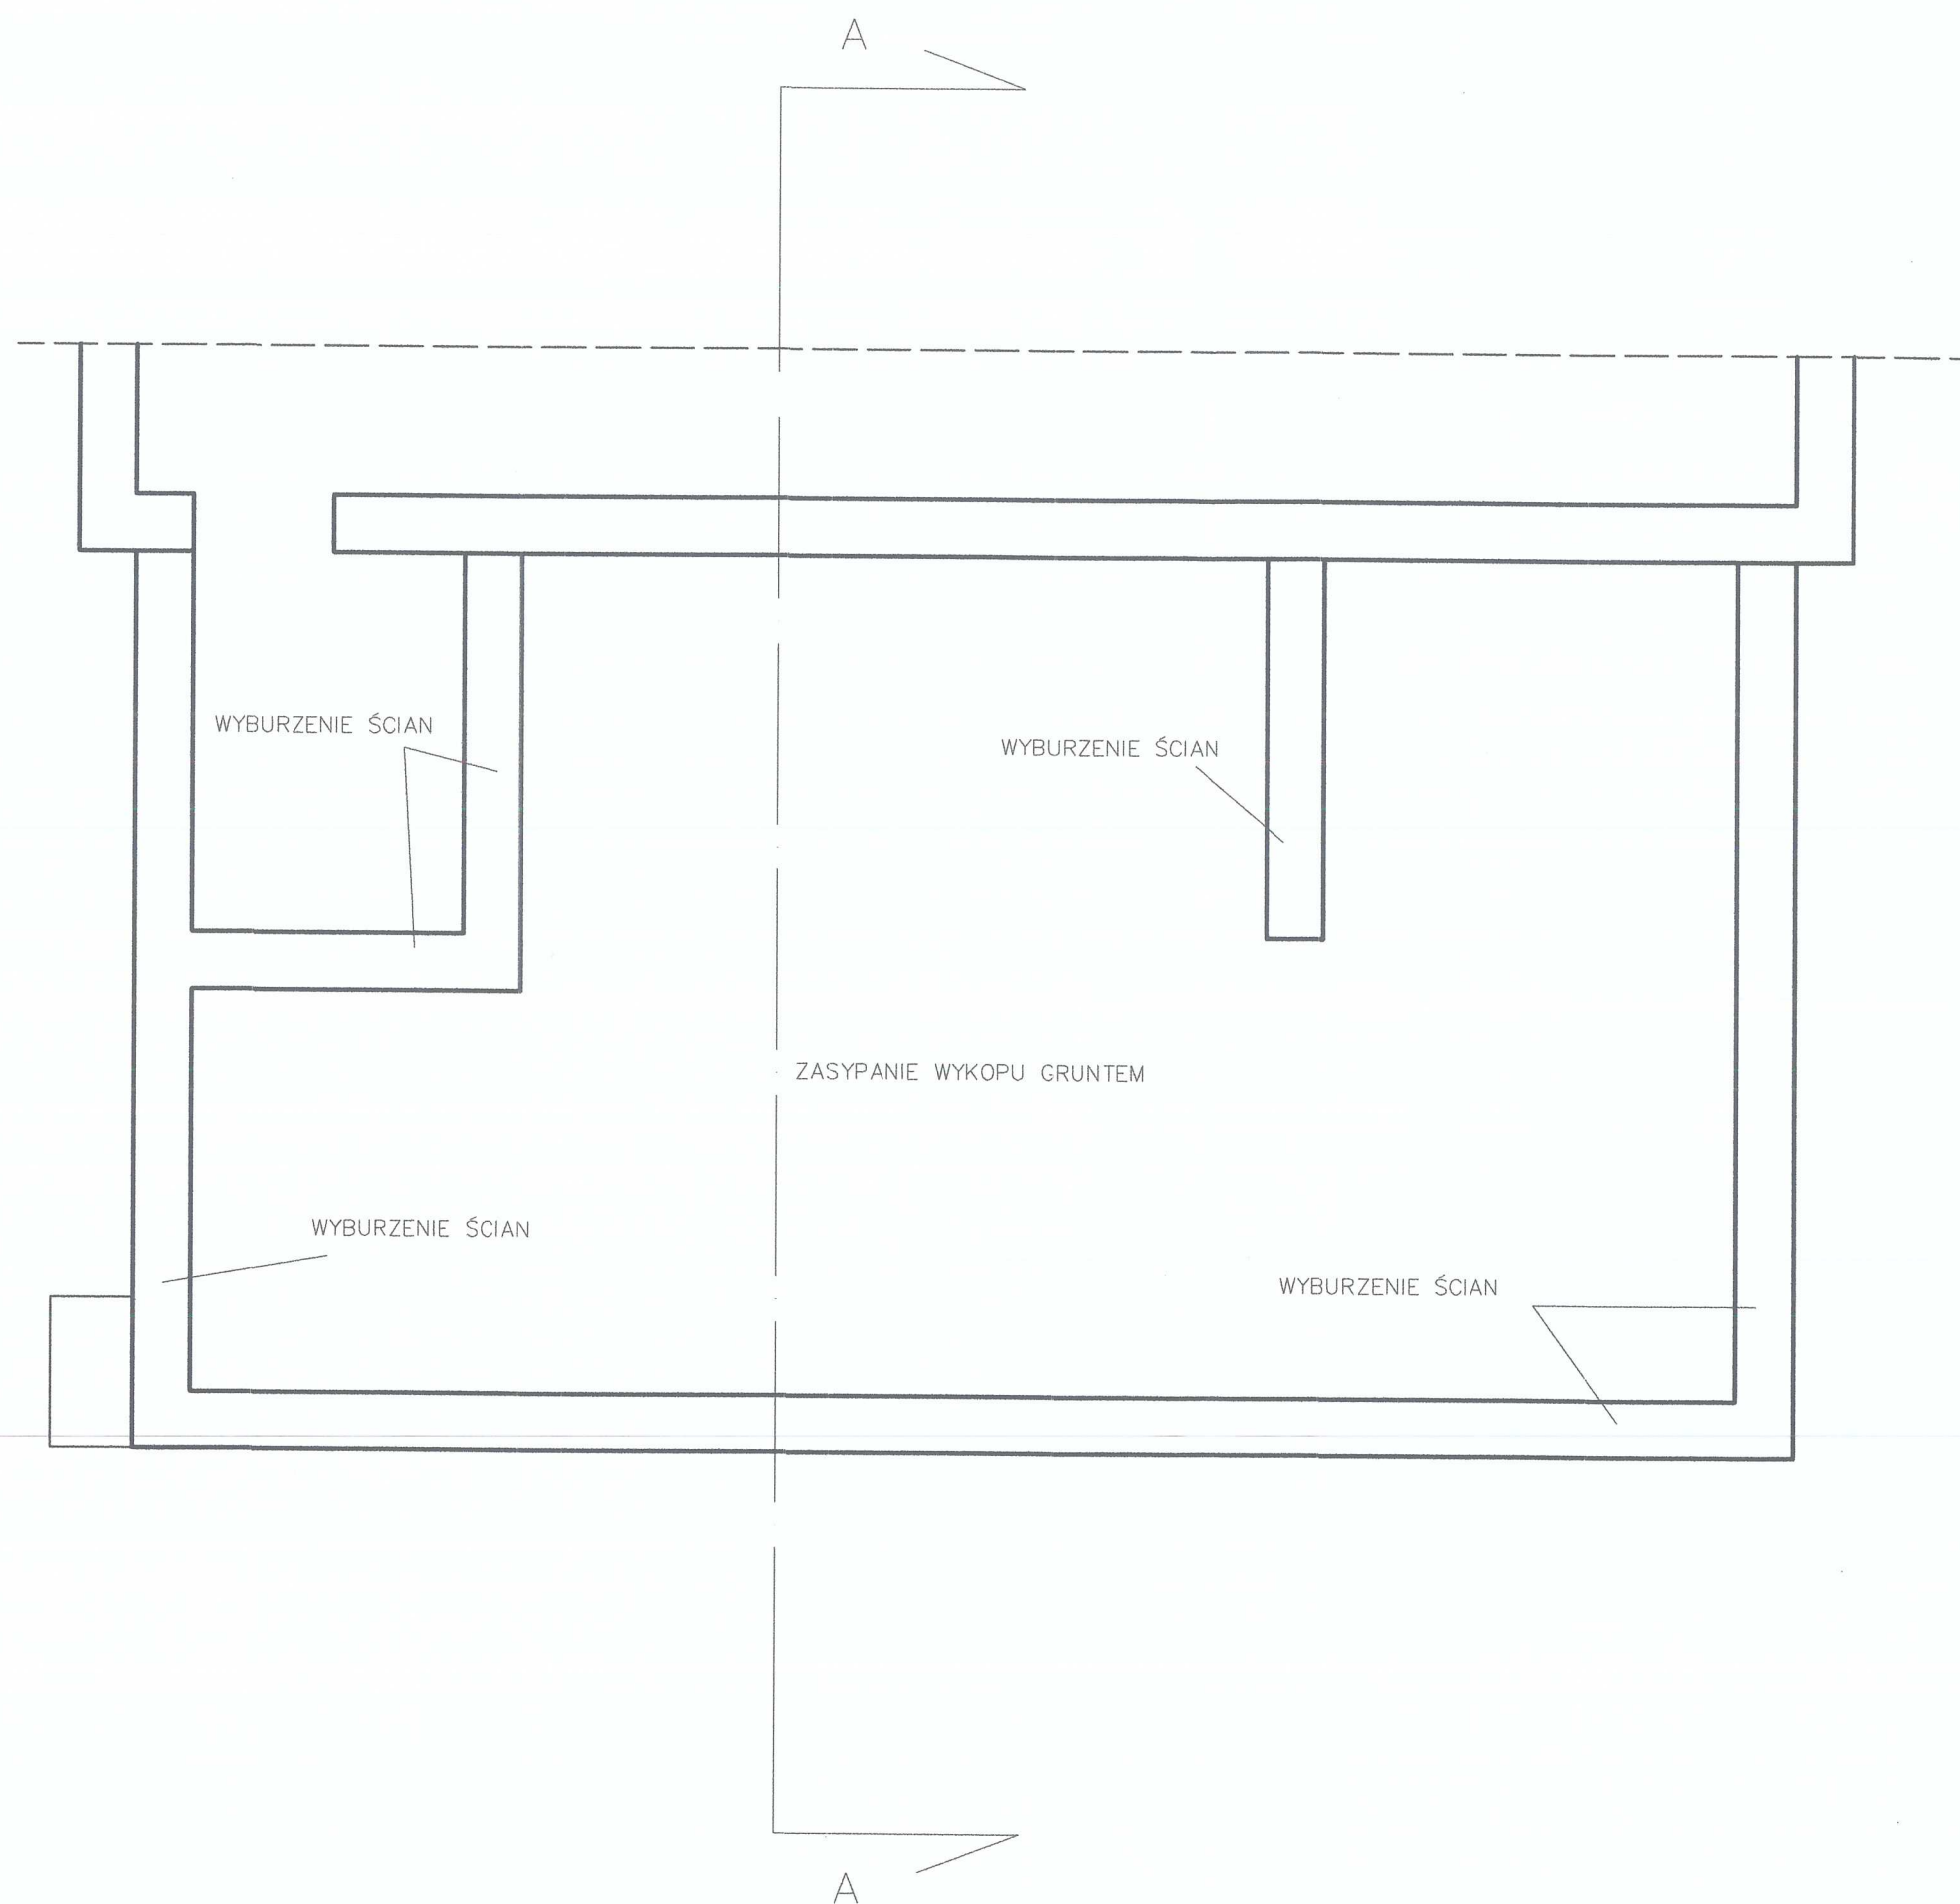

BOB
BIURO OBSŁUGI BUDOWY

MAREK FRELEK

PROJEKT CHRONIONY PRAWEM AUTORSKIM WSZELKIE ZMIANY, POWIELANIE, WYKORZYSTYWANIE BEZ ZGODY AUTORA - ZABRONIONE !

WYKONAWCA
BOB Biuro Obsługi Budowy Marek Frelek
Nadzór, Projektowanie, Kosztorysowanie
ul. Powstańców Warszawy 14
05-420 Józefów
NIP: 532 00 59 29
tel. 602 614 793

TEMAT
PROJEKT ROZBIÓRKI TARASU

BRANŻA
BUDOWLANA

ADRES
DZ. NR EW. 8, OBR. 147
UL. PONIATOWSKIEGO 39
05-400 OTWOCK


INWESTOR
MIASTO OTWOCK
UL. ARMII KRAJOWEJ 5
05-400 OTWOCK

OPRACOWAŁ
Antonina Bachmat
PROJEKTOWAŁ
mgr inż. Marek Frelek
nr upr. St-526/85

Bachmat
Frelek

RYSUNEK
RZUT PIWNICY -
PRACE ROZBIÓRKOWE

NR RYS.	SKALA	DATA
2.1	1:50	LIPIEC 2021

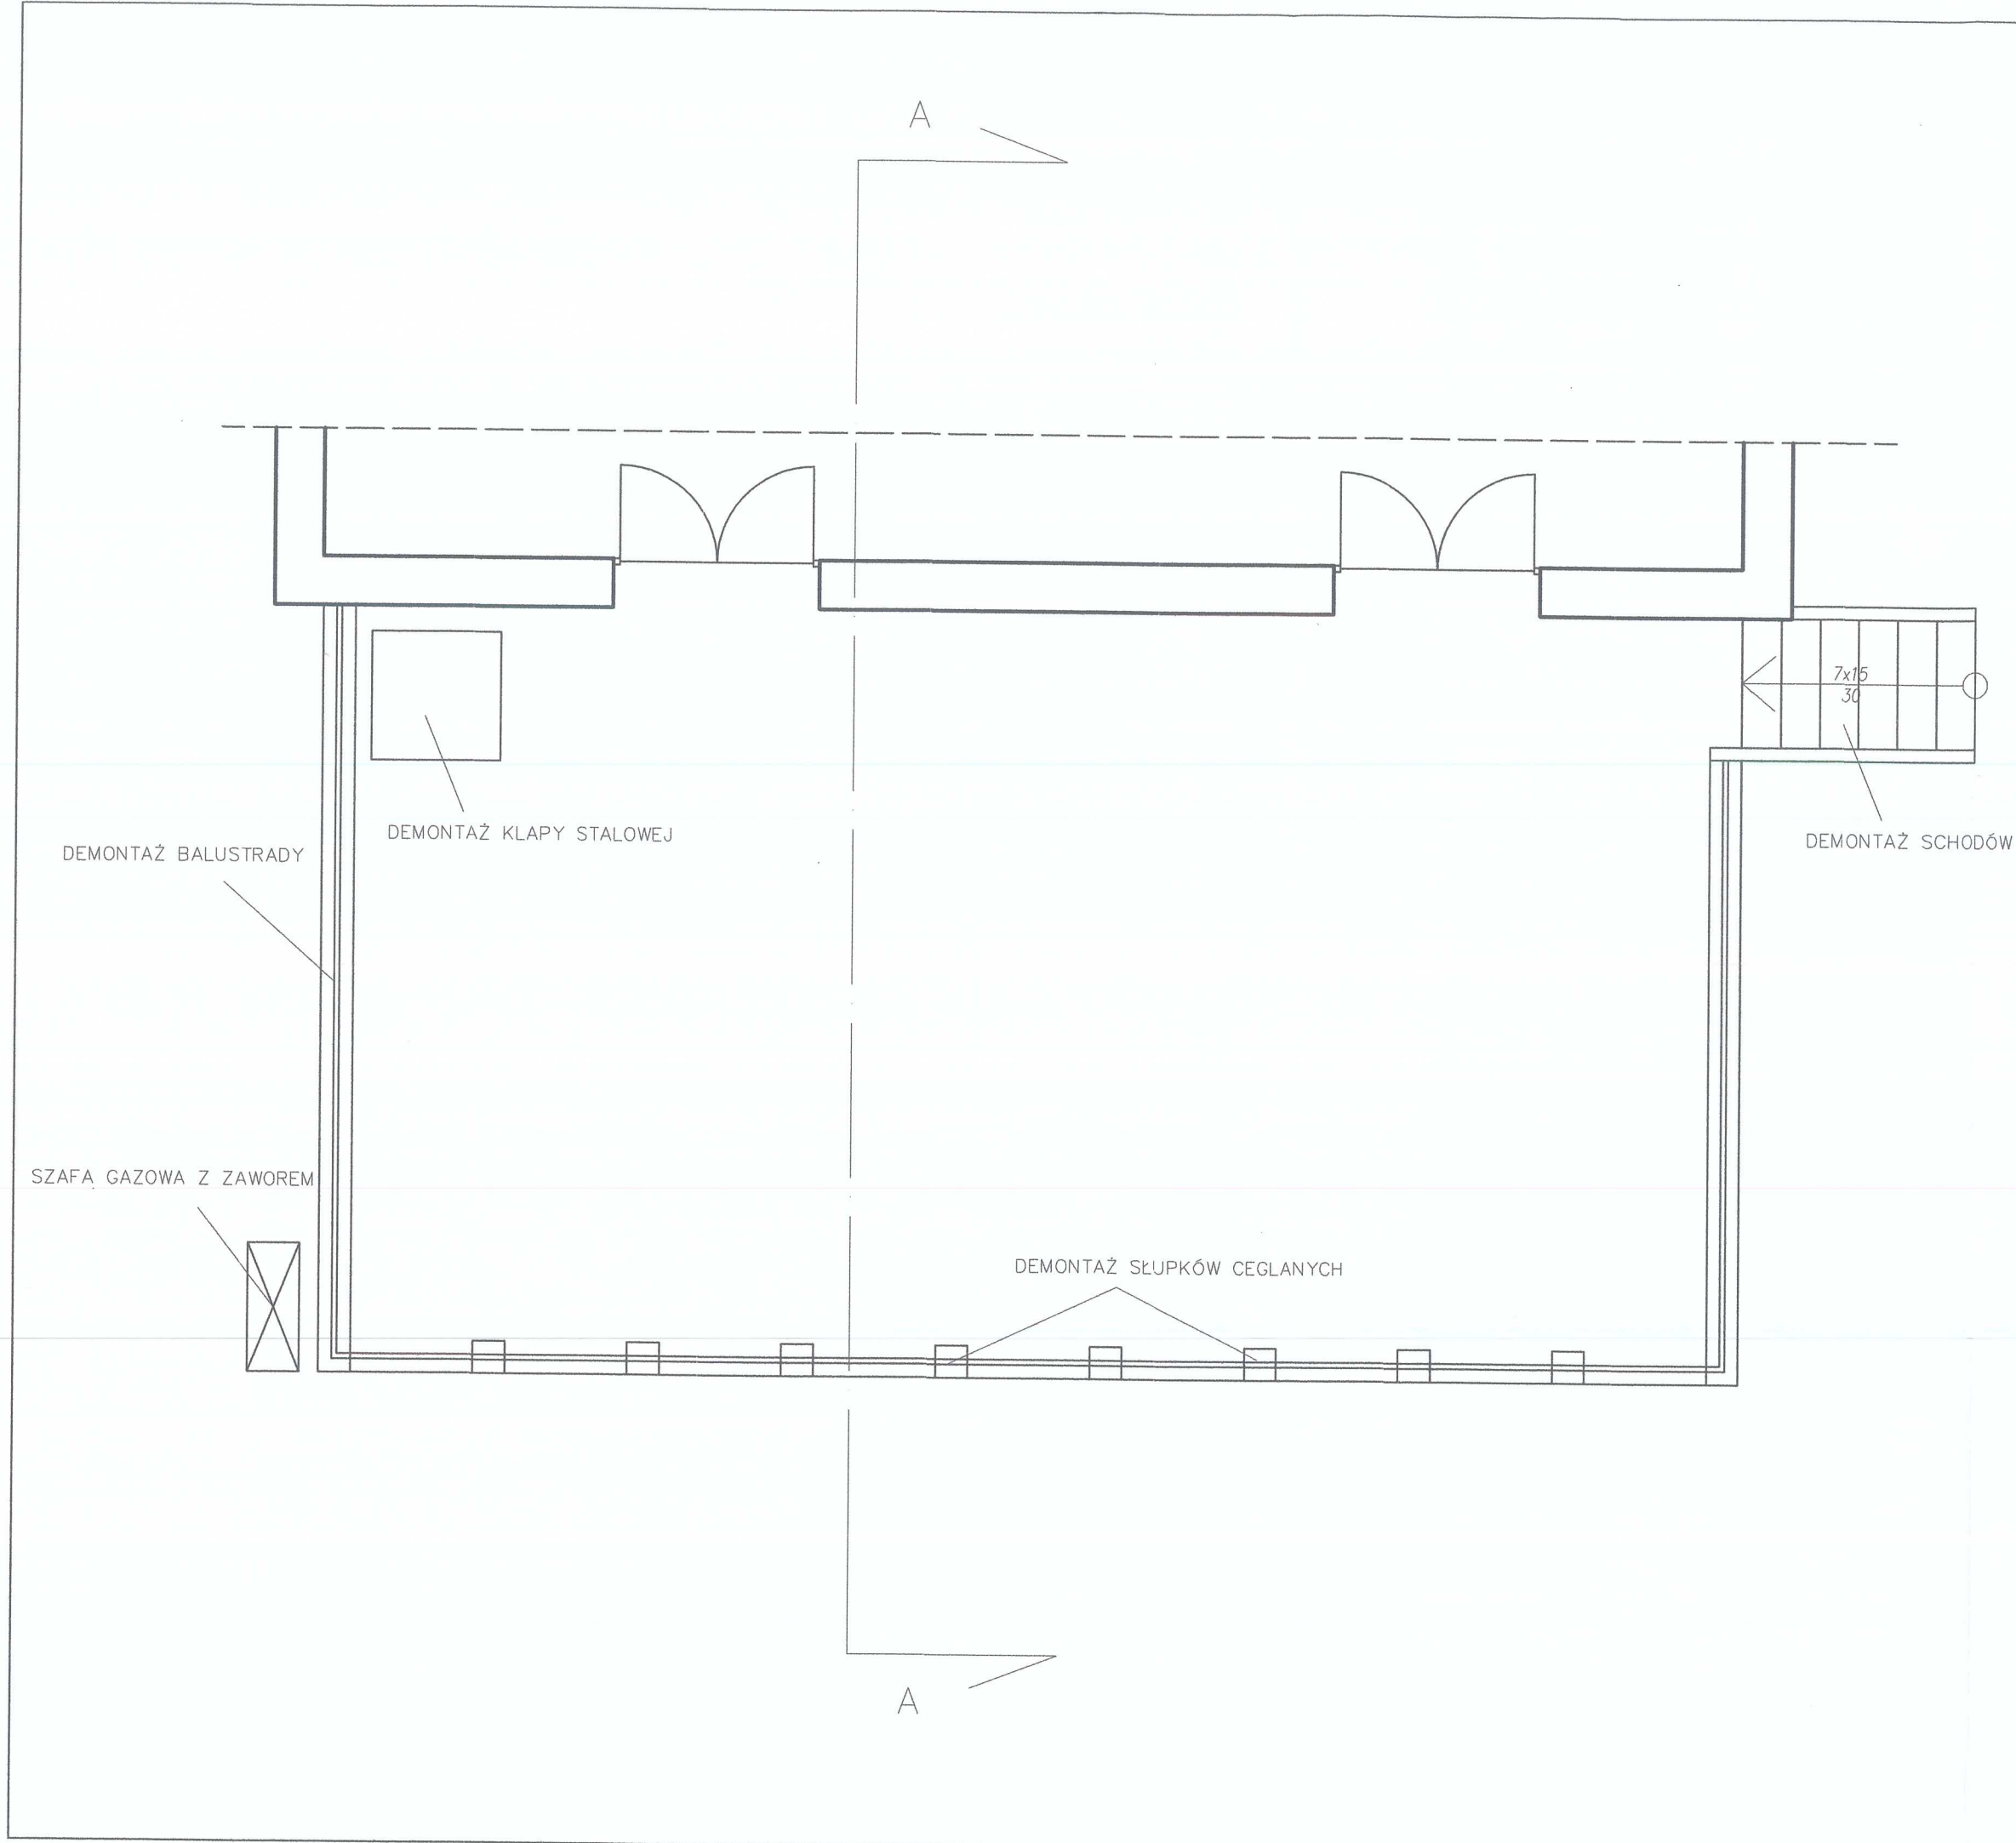

BOB

BIURO OBSŁUGI BUDOWY

MAREK FRELEK

PROJEKT CHRONIONY PRAWEM AUTORSKIM WSZELKIE ZMIANY, POWIELANIE, WYKORZYSTYWANIE BEZ ZGODY AUTORA - ZABRONIONE !

WYKONAWCA

BOB Biuro Obsługi Budowy Marek Frelek
Nadzór, Projektowanie, Kosztorysowanie
ul. Powstańców Warszawy 14
05-420 Józefów
NIP: 532 00 59 29
tel. 602 614 793

TEMAT

PROJEKT ROZBIÓRKI TARASU

BRANŻA

BUDOWLANA

ADRES

DZ. NR EW. 8, OBR. 147
UL. PONIATOWSKIEGO 39
05-400 OTWOCK

INWESTOR

MIASTO OTWOCK
UL. ARMII KRAJOWEJ 5
05-400 OTWOCK

OPRACOWAŁ

Antonina Bachmat

PROJEKTOWAŁ

mgr inż. Marek Frelek
nr upr. St-526/85

RYSUNEK

RZUT TARASU -
PRACE ROZBIÓRKOWE

NR RYS.

SKALA


DATA

2.2

1:50


LIPIEC 2021

Redust

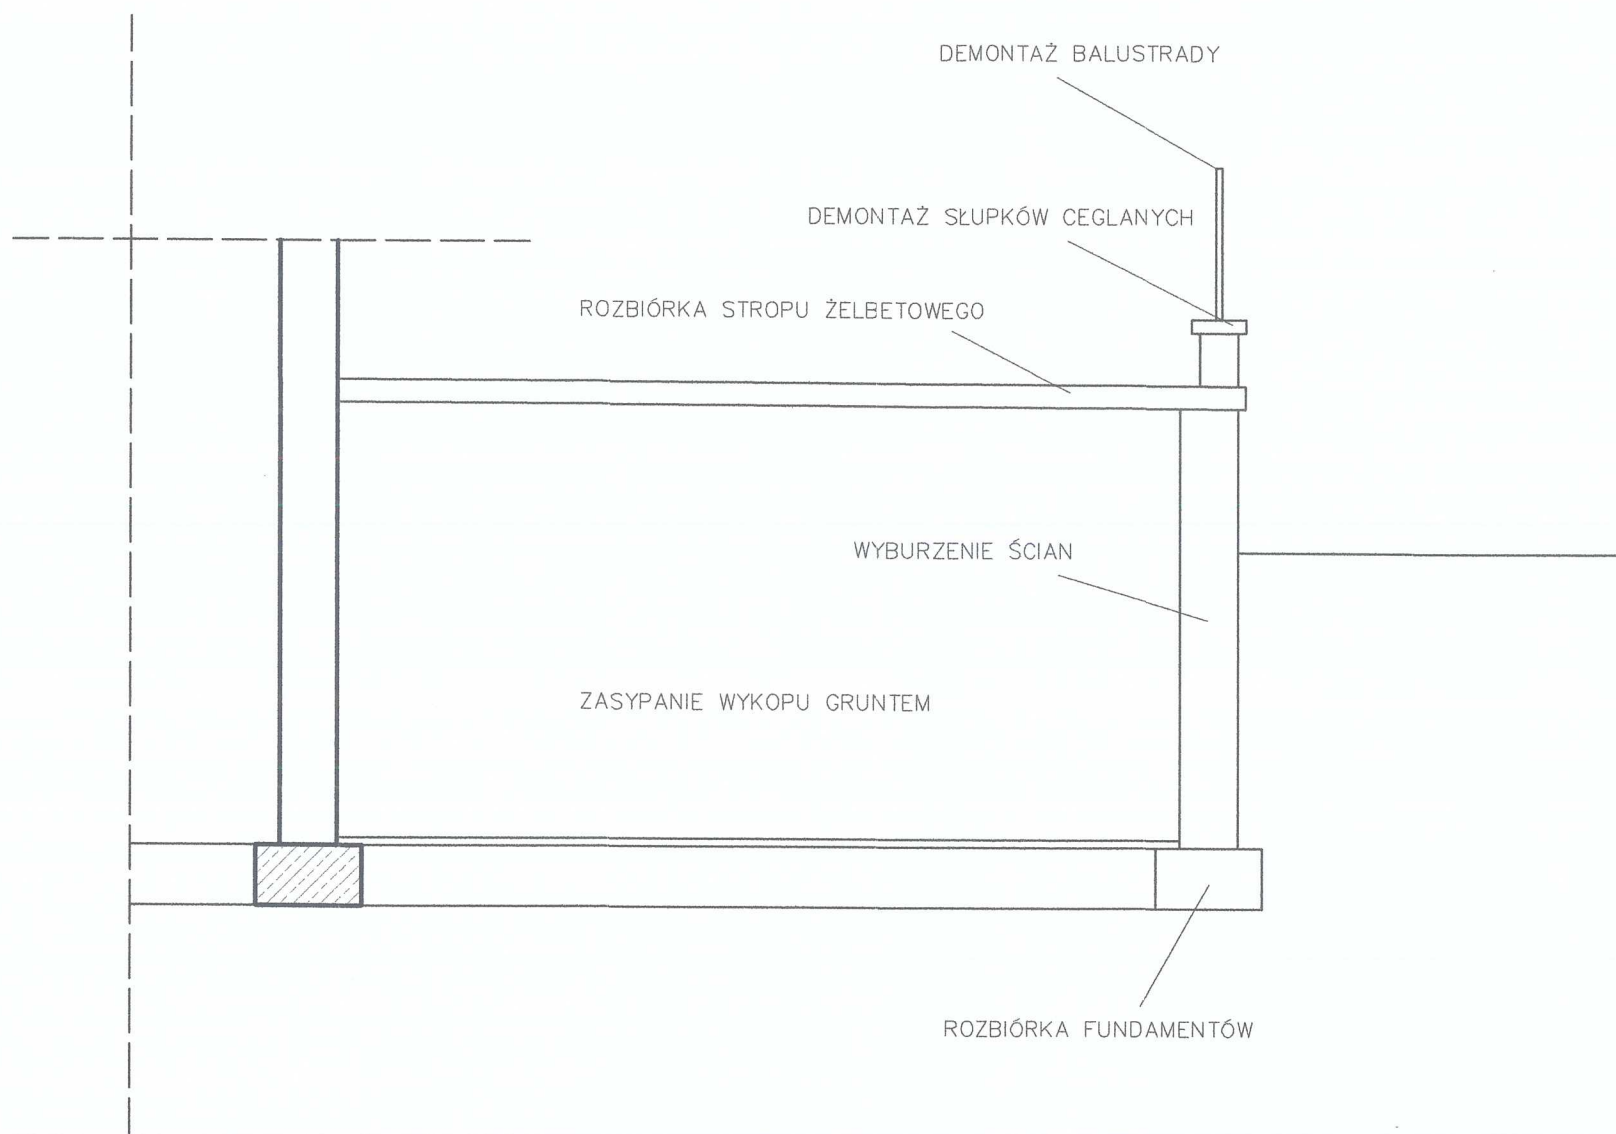


BOB BIURO OBSŁUGI BUDOWY MAREK FRELEK		
WYKONAWCA		
BOB Biuro Obsługi Budowy Marek Frelek Nadzór, Projektowanie, Kosztorysowanie ul. Powstańców Warszawy 14 05-420 Józefów NIP: 532 00 59 29 tel. 602 614 793		
TEMAT		
PROJEKT ROZBIÓRKI TARASU		
BRANŻA		
BUDOWLANA		
ADRES		
DZ. NR EW. 8, OBR. 147 UL. PONIATOWSKIEGO 39 05-400 OTWOCK		
INWESTOR		
MIASTO OTWOCK UL. ARMII KRAJOWEJ 5 05-400 OTWOCK		
OPRACOWAŁ	Bochus	
Antonina Bachmat		
PROJEKTOWAŁ	mgr inż. Marek Frelek nr upr. St-526/85	
RYSUNEK		
PRZEKRÓJ A - A - PRACE ROZBIÓRKOWE		
NR RYS.	SKALA	DATA
2.3	1:50	LIPIEC 2021

PROJEKT CHRONIONY PRAWEM AUTORSKIM WSZELKIE ZMIANY, POWIELANIE, WYKORZYSTYWANIE BEZ ZGODY AUTORA - ZABRONIONE !

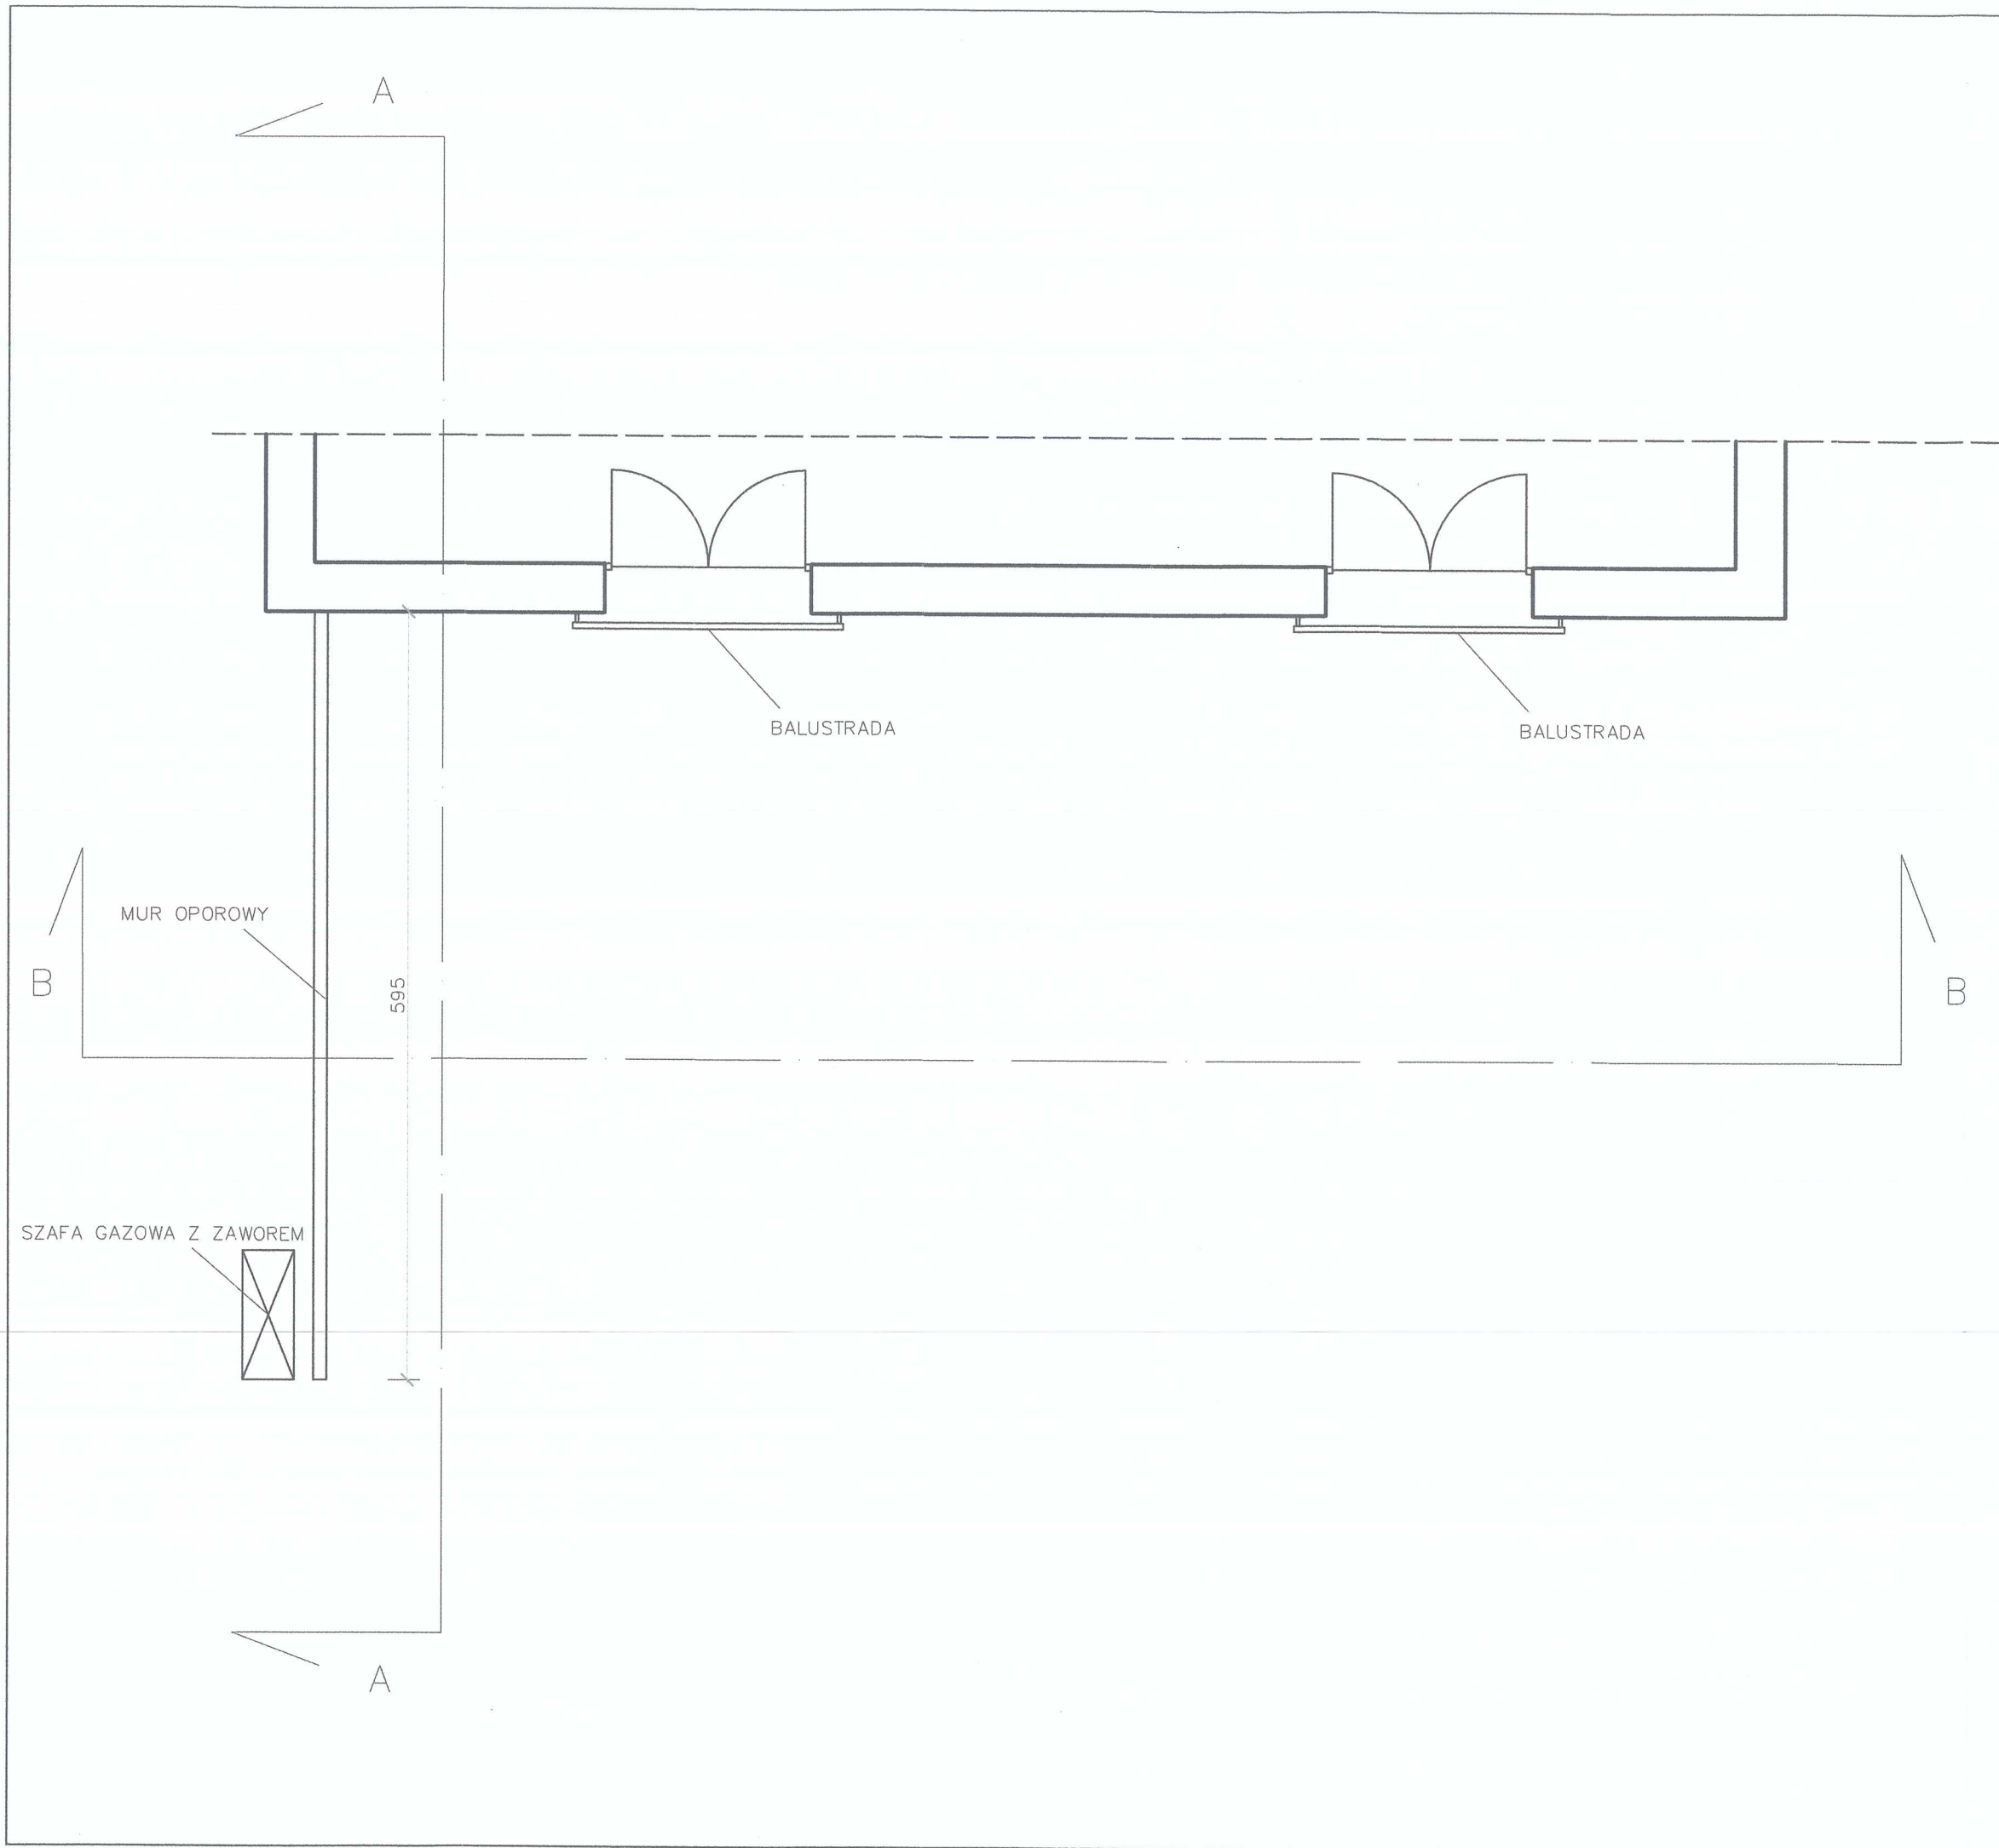

BOB BIURO OBSŁUGI BUDOWY MAREK FRELEK		
WYKONAWCA BOB Biuro Obsługi Budowy Marek Frelek Nadzór, Projektowanie, Kosztorysowanie ul. Powstańców Warszawy 14 05-420 Józefów NIP: 532 00 59 29 tel. 602 614 793		
TEMAT PROJEKT ROZBIÓRKI TARASU		
BRANŻA BUDOWLANA		
ADRES DZ. NR EW. 8, OBR. 147 UL. PONIATOWSKIEGO 39 05-400 OTWOCK		
INWESTOR MIASTO OTWOCK UL. ARMII KRAJOWEJ 5 05-400 OTWOCK		
OPRACOWAŁ Antonina Bachmat	Podpis	
PROJEKTOWAŁ mgr inż. Marek Frelek nr upr. St-526/85		
RYSUNEK RZUT TARASU - STAN PROJEKTOWANY		
NR RYS. 3.1	SKALA 1:50	DATA LIPIEC 2021

PROJEKT CHRONIONY PRAWEM AUTORSKIM WSZELKIE ZMIANY, POWIELANIE, WYKORZYSTYWANIE BEZ ZGODY AUTORA - ZABRONIONE!

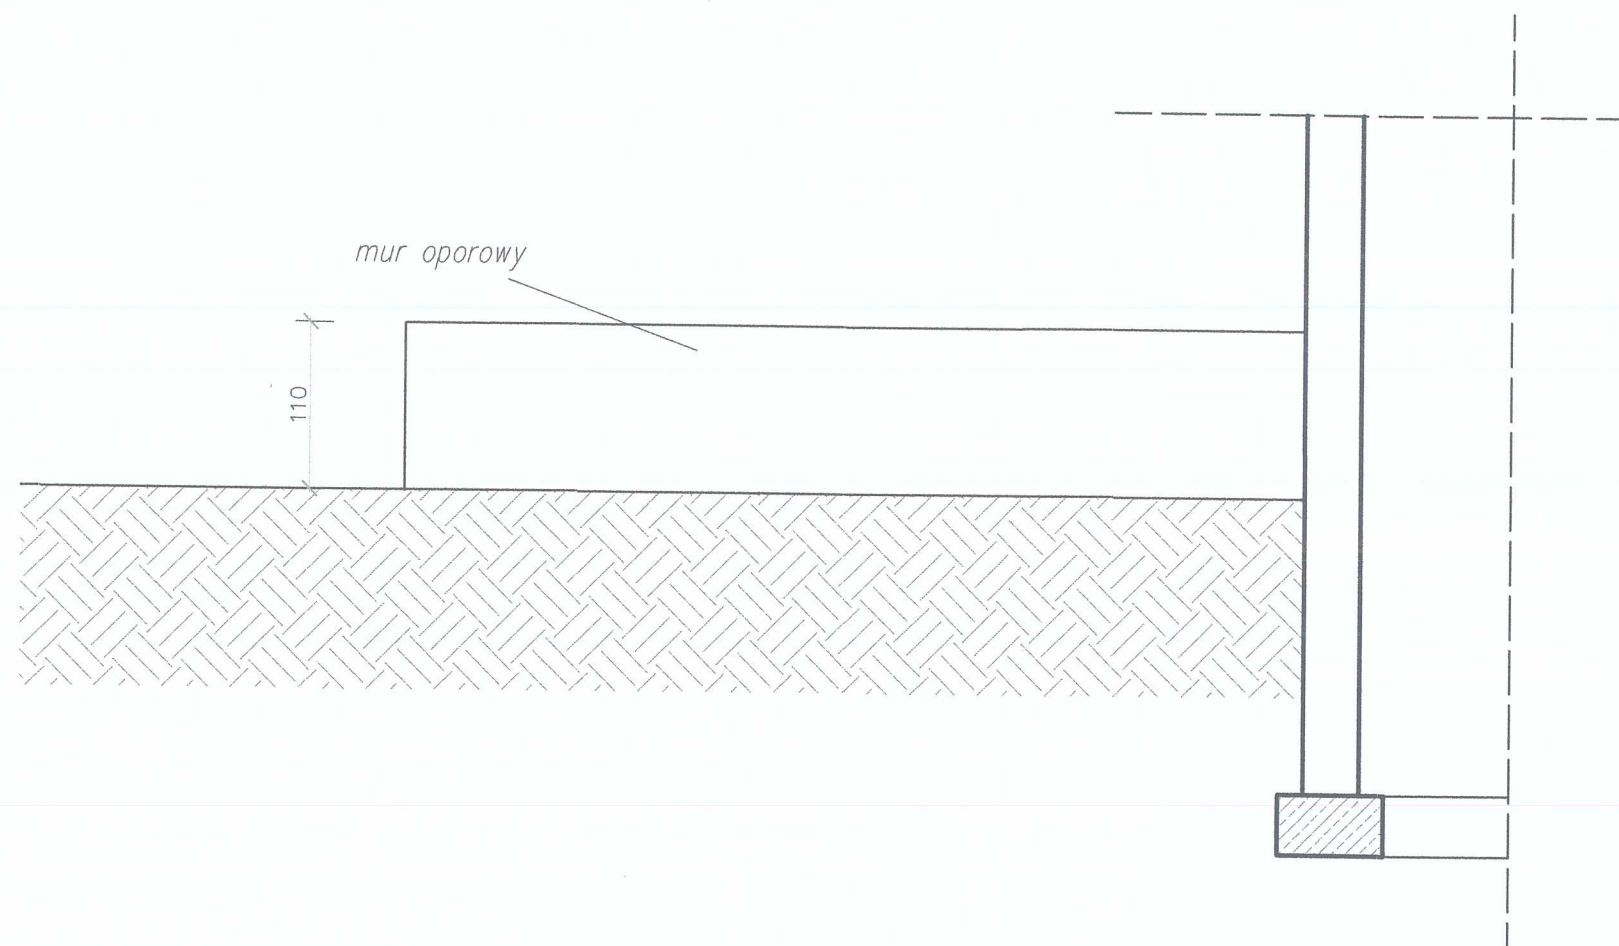

BOB
BIURO OBSŁUGI BUDOWY

MAREK FRELEK

WYKONAWCA

BOB Biuro Obsługi Budowy Marek Frelek
Nadzór, Projektowanie, Kosztorysowanie
ul. Powstańców Warszawy 14
05-420 Józefów
NIP: 532 00 59 29
tel. 602 614 793

TEMAT

PROJEKT ROZBIÓRKI TARASU

BRANŻA

BUDOWLANA

ADRES

DZ. NR EW. 8, OBR. 147
UL. PONIATOWSKIEGO 39
05-400 OTWOCK

INWESTOR

MIASTO OTWOCK
UL. ARMII KRAJOWEJ 5
05-400 OTWOCK

OPRACOWAŁ

Antonina Bachmat

PROJEKTOWAŁ

mgr inż. Marek Frelek
nr upr. St-526/85

RYSUNEK

PRZEKRÓJ A - A -
STAN PROJEKOTWANY

NR RYS.

3.2

SKALA

1:50

DATA

LIPIEC 2021

PROJEKT CHRONIONY PRAWEM AUTORSKIM WSZELKIE ZMIANY, POWIELANIE, WYKORZYSTYWANIE BEZ ZGODY AUTORA - ZABRONIONE !

WYKONAWCA

BOB Biuro Obsługi Budowy Marek Frelek
Nadzór, Projektowanie, Kosztorysowanie
ul. Powstańców Warszawy 14
05-420 Józefów
NIP: 532 00 59 29
tel. 602 614 793

TEMAT

PROJEKT ROZBIÓRKI TARASU

BRANŻA

BUDOWLANA

ADRES

DZ. NR EW. 8, OBR. 147
UL. PONIATOWSKIEGO 39
05-400 OTWOCK

INWESTOR

MIASTO OTWOCK
UL. ARMII KRAJOWEJ 5
05-400 OTWOCK

OPRACOWAŁ

Antonina Bachmat

PROJEKTOWAŁ

mgr inż. Marek Frelek
nr upr. St-526/85

RYSunEK

PRZEKRÓJ B - B -
STAN PROJEKTOWANY

NR RYS.

3.3


SKALA

1:50


DATA

LIPIEC 2021

PROJEKT CHRONIONY PRAWEM AUTORSKIM WSZELKIE ZMIANY, POWIELANIE, WYKORZYSTYWANIE BEZ ZGODY AUTORA - ZABRONIONE !

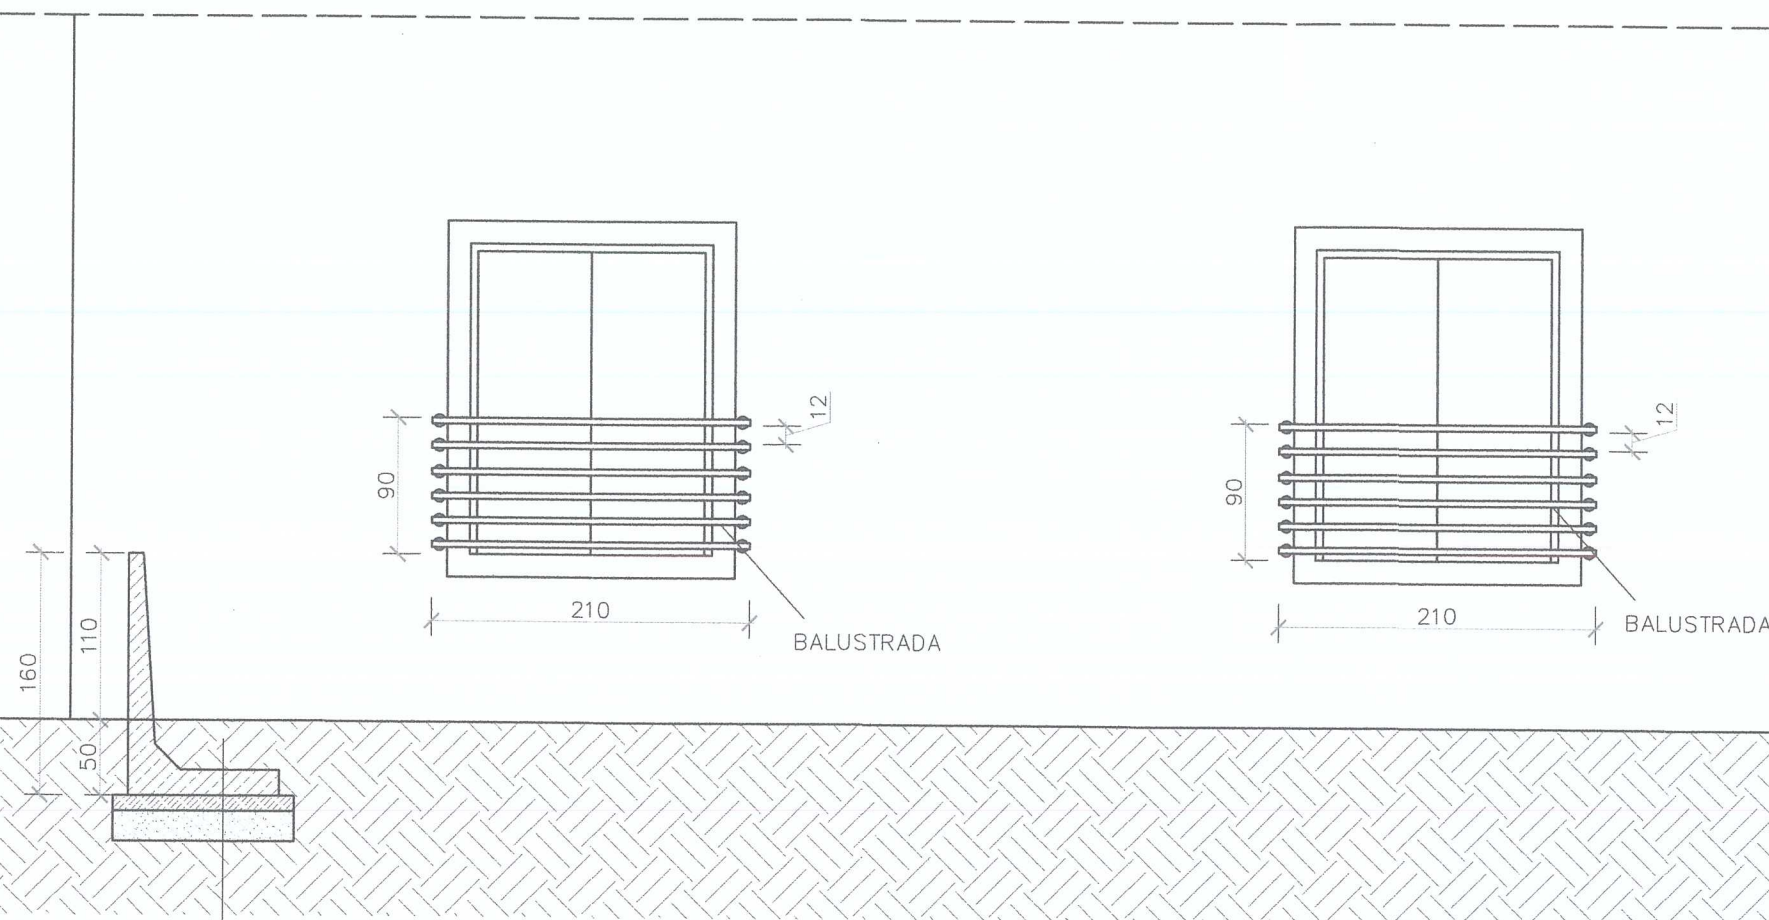

mur oporowy	18 cm
chudy beton	10 cm
zagęszczona pospółka	20 cm
grunt rodzimy	

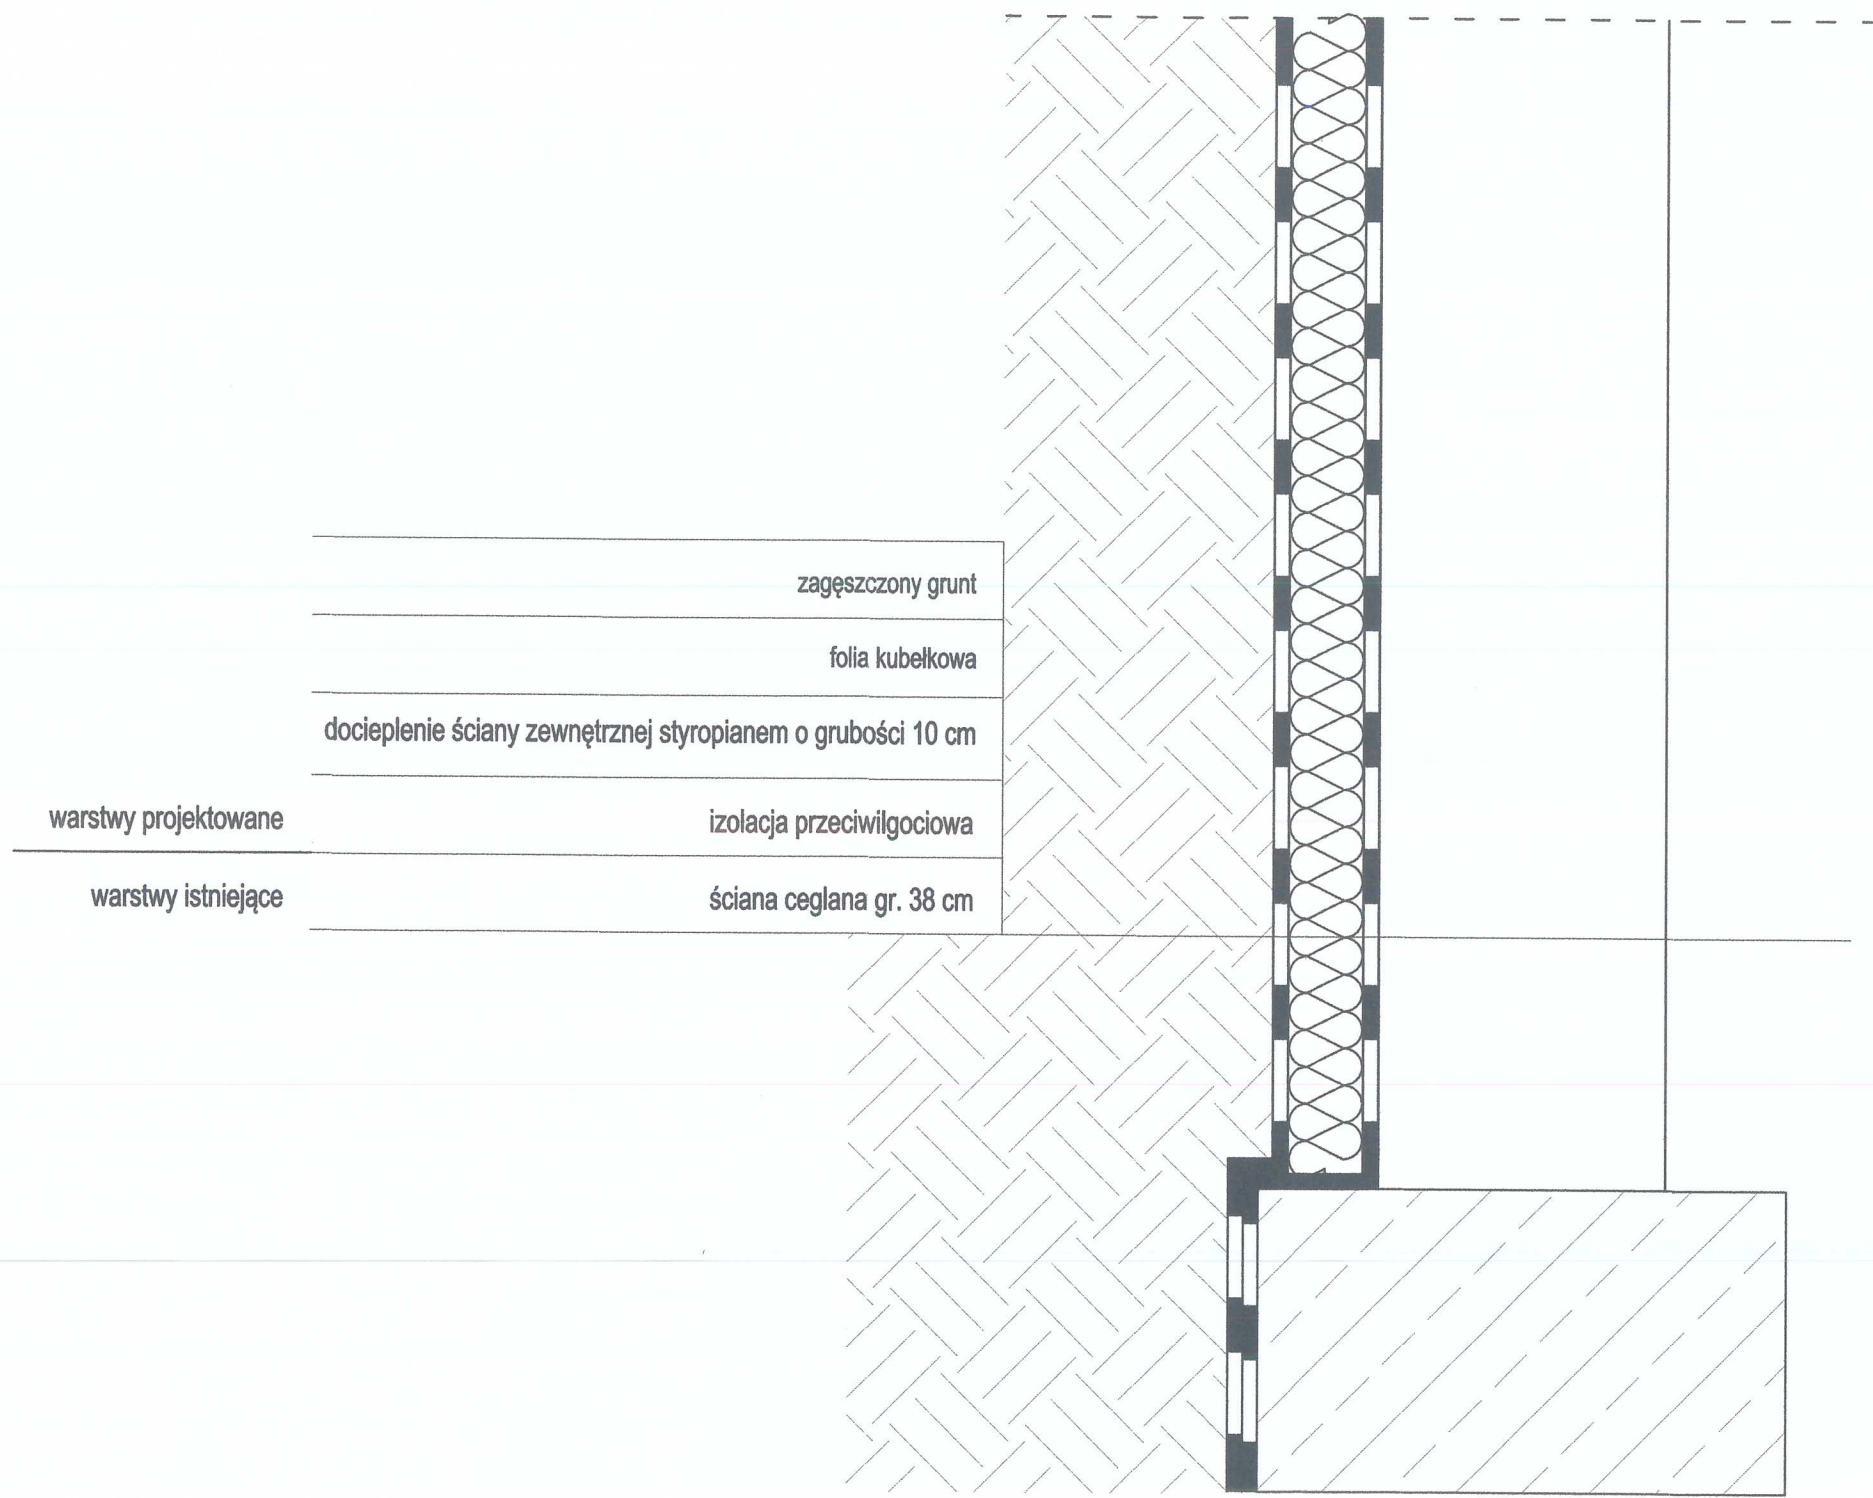

BOB

BIURO OBSŁUGI BUDOWY

MAREK FRELEK

WYKONAWCA

BOB Biuro Obsługi Budowy Marek Frelek
Nadzór, Projektowanie, Kosztorysowanie
ul. Powstańców Warszawy 14
05-420 Józefów
NIP: 532 00 59 29
tel. 602 614 793

TEMAT

PROJEKT ROZBIÓRKI TARASU

BRANŻA

BUDOWLANA

ADRES

DZ. NR EW. 8, OBR. 147
UL. PONIATOWSKIEGO 39
05-400 OTWOCK

INWESTOR

MIASTO OTWOCK
UL. ARMII KRAJOWEJ 5
05-400 OTWOCK

OPRACOWAŁ

Antonina Bachmat

PROJEKTOWAŁ

mgr inż. Marek Frelek
nr upr. St-526/85

RYSUNEK

SZCZEGÓŁ ZABEZPIECZENIA
ŚCIANY PIWNICY

NR RYS.

SKALA

DATA

3.4

1:10

LIPIEC 2021

PROJEKT CHRONIONY PRAWEM AUTORSKIM WSZELKIE ZMIANY, POWIELANIE, WYKORZYSTYWANIE BEZ ZGODY AUTORA - ZABRONIONE !

Bachmat