— wyświetlacz LED 7-zielony

• automat biletowy

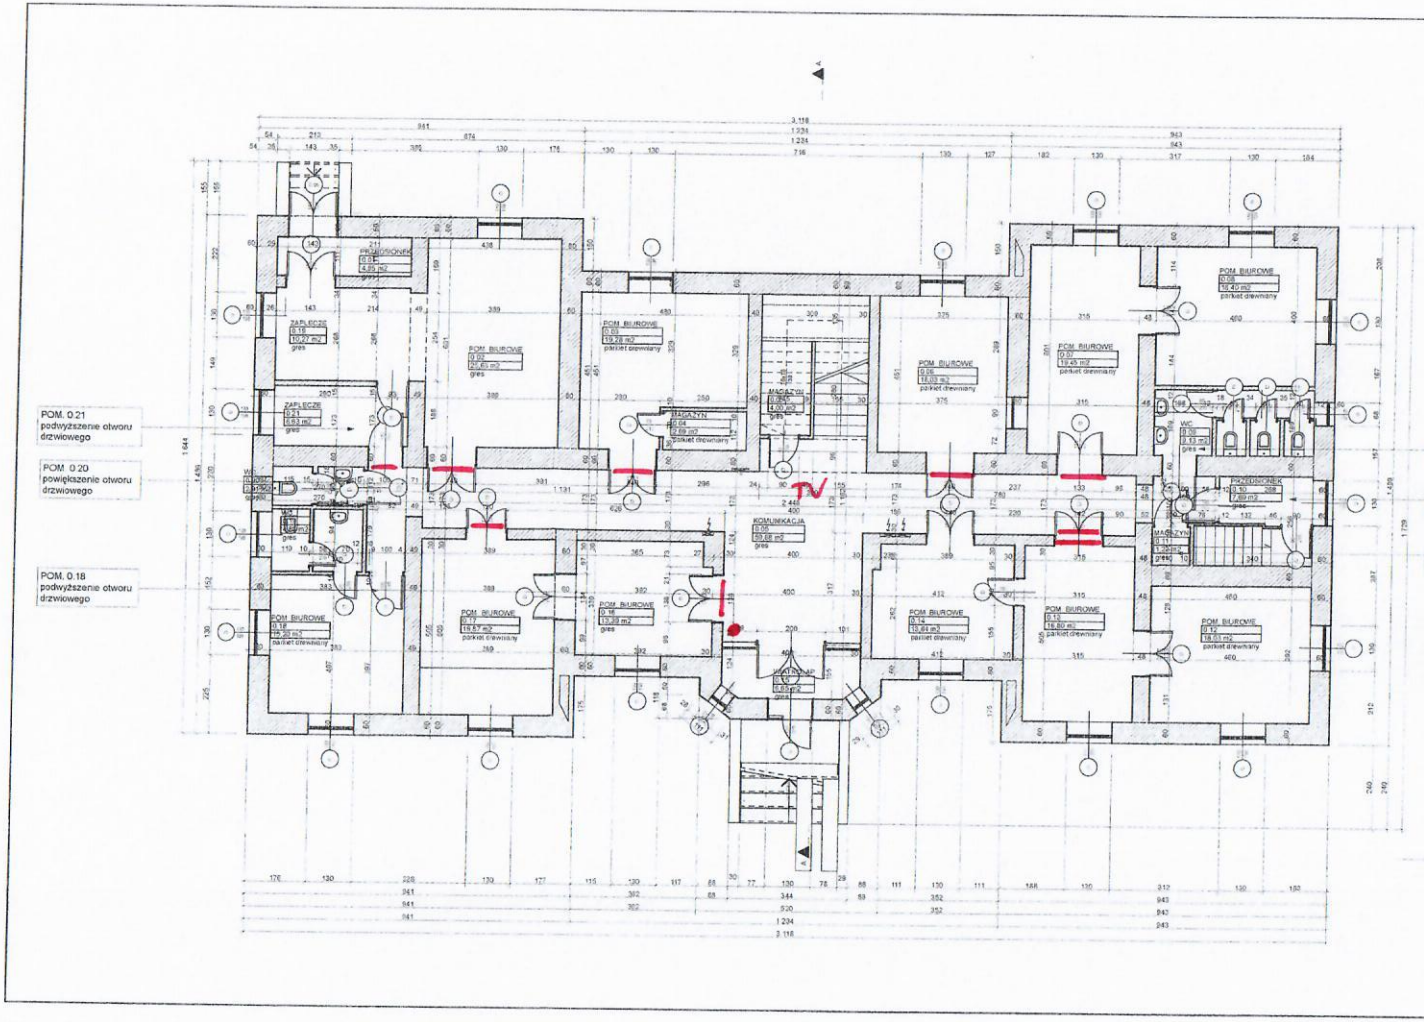

HOL WEJŚCIOWY
1. POSADZKI
- demontaż istniejącego gresu
- wypoziomowanie posadzki, przygotowanie podłoża pod gres
- wykonanie nowej posadzki
2. ŚCIANY/SUFITY
- prace naprawcze po przejściach wymienianej instalacji elektrycznej, wod-kan, co
-naprawa istniejącego boniowania na ścianach, oczyszczenie z farby, usunięcie nacieków i wykonanie nowych żłobień poziomych
- naprawa i uzupełnienie elementów sztukaterii
- wykonanie sufitu podwieszanego
- naprawa spękań tynku, szpachlowanie
- przygotowanie podłoża ścian i sufitów do malowania
- malowanie min. 2-krotne farbami emulsyjnymi ścian i sufitu
- wykonanie listwy odbojowej
- malowanie ścian poniżej listwy odbojowej specjalistyczną powłoką zabezpieczającą przed zabrudzeniami
3. STOLARKA:
- demontaż istniejącej witryny przeszklonej wydzielającej wiatrołap
- wykonanie nowej witryny zgodnie z rys. detalu
-

POKOJE BIUROWE
1. PODŁOGI
- wykonanie nowej posadzki
- rozbiórka istniejącej posadzki, wyrównanie,
- wykonanie parkietu drewnianego
2. ŚCIANY/SUFITY:
- naprawa przejść po wymianie instalacji
- naprawa nierówności i spękań tynku, szpachlowanie
- przygotowanie podłoża ścian i sufitów do malowania
- malowanie min. 2-krotne farbami emulsyjnymi
3. STOLARKA
- wskazaną stolarkę drzwiową wymienić, zgodnie z zestawieniem stolarki budowlanej, pozostałą istniejącą stolarkę drzwiową oraz ościeżnice poddać renowacji: oczyścić z warstw farby, przeszlifować, uzupełnić ubytki oraz elementy zdobienia, zabezpieczyć, pomalować
- należy zdemontować progi w drzwiach

KLATKA SCHODOWA
SCHODY:
- wymiana lastryko (stopnice i spoczniki) na płyty kamienne
- podstopnie i lica schodów otynkować, malować, zabezpieczyć przed brudzeniem specjalistyczną powłoką
BALUSTRADA:
- demontaż istniejącej balustrady
- wykonanie nowej balustrady, zgodnie z rysunkami detalu balustrady
ŚCIANY/SUFIT:
- naprawa przejść po wymianie instalacji
- naprawa pęknięcia na styku ściany z sufitem
- skucie tynku, szpachlowanie, przygotowanie podłoża ścian i sufitów do malowania
- malowanie min. 2-krotne farbami emulsyjnymi

KOMUNIKACJA, KORYTARZE
1. POSADZKI
- skucie istniejącego gresu
- wypoziomowanie posadzki, przygotowanie podłoża pod gres
- wykonanie nowej posadzki z gresu
2. ŚCIANY/SUFIT
- prace naprawcze po przejściach wymienianej instalacji elektrycznej, wod-kan, co
- naprawa i uzupełnienie elementów sztukaterii,
- wykonanie sufitu podwieszanego
- naprawa spękań tynku, szpachlowanie
- przygotowanie podłoża ścian i sufitów do malowania
- malowanie min. 2-krotne farbami emulsyjnymi ścian i sufitu
- wykonanie listwy odbojowej
- malowanie ścian poniżej listwy odbojowej specjalistyczną powłoką zabezpieczającą przed zabrudzeniami
3. STOLARKA
- wskazaną stolarkę drzwiową wymienić, zgodnie z zestawieniem stolarki budowlanej, pozostałą istniejącą stolarkę drzwiową oraz ościeżnice poddać renowacji: oczyścić z warstw farby, przeszlifować, uzupełnić ubytki oraz elementy zdobienia, zabezpieczyć, pomalować
- należy zdemontować progi w drzwiach

Jednostka Projektowa:
Pracownia Projektowa Jerzy Hungendorfer
Ul. Szarych Szeregów 5A/5 ; 15-866 Białystok
e-mail: jhung@o2.pl

Inwestor:
Gmina Otwock, ul. Armii Krajowej 5, 05-400 Otwock

Temat:
REMONT ZESPOŁU BUDYNKÓW ADMINISTRACYJNYCH URZĘDU MIASTA OTWOCKA - BUDYNEK B

Adres inwestycji:
ul. Armii Krajowej 5
05-400 Otwock
woj. mazowieckie

Nazwa rysunku:
Rzut parteru

Faza:
Projekt budowlano-wykonawczy

Zespół projektowy:
Projektant: Podpis
mgr inż. arch. Jerzy Hungendorfer
upr. bud. w spec. arch. nr Bł 11/02
Sprawdzający: Podpis
mgr inż. arch. Izabela Bartnicka
upr. bud. w spec. arch. nr Bł-PdOKK/115/2006
Asystent: Podpis

Skala:
1:100

Nr rysunku: **A.03**
Data: 30.10.2009 r.