


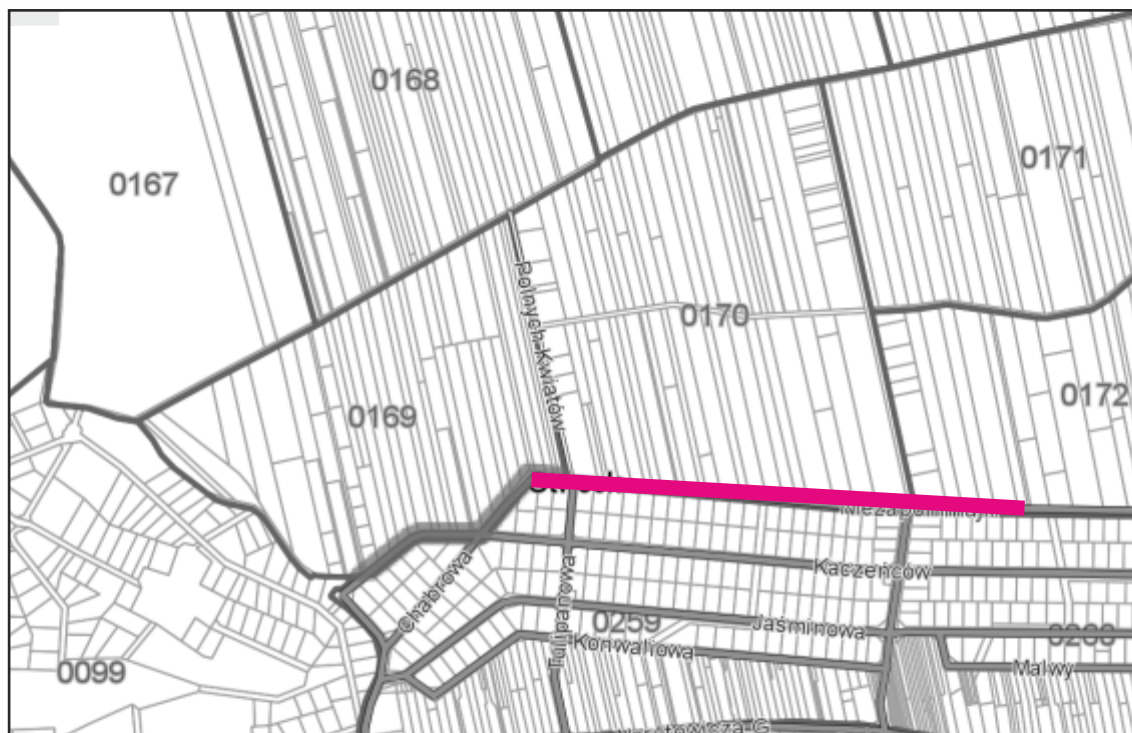

# Plan orientacyjny w skali 1:10 000



- Lokalizacja inwestycji

 <b>ARS PROJEKT</b> 05-311 Dębe Wielkie, Ruda, ul. Słoneczna 3 e-mail: arsprjekt@poczta.fm tel. 606 208 589	Stadium: Projekt budowlany	Data: czerwiec 2017r.
	Branża: Drogowa	
Temat:	Przebudowa pasa drogi gminnej ul. Niezapominajki w m. Otwock.	
Nazwa rysunku: Plan orientacyjny	Skala: 1:10000	
opracowanie: inż. Roman Sanojca,		
Podpis: .....		