


Skarpy rowu 1:1 z umocnieniem

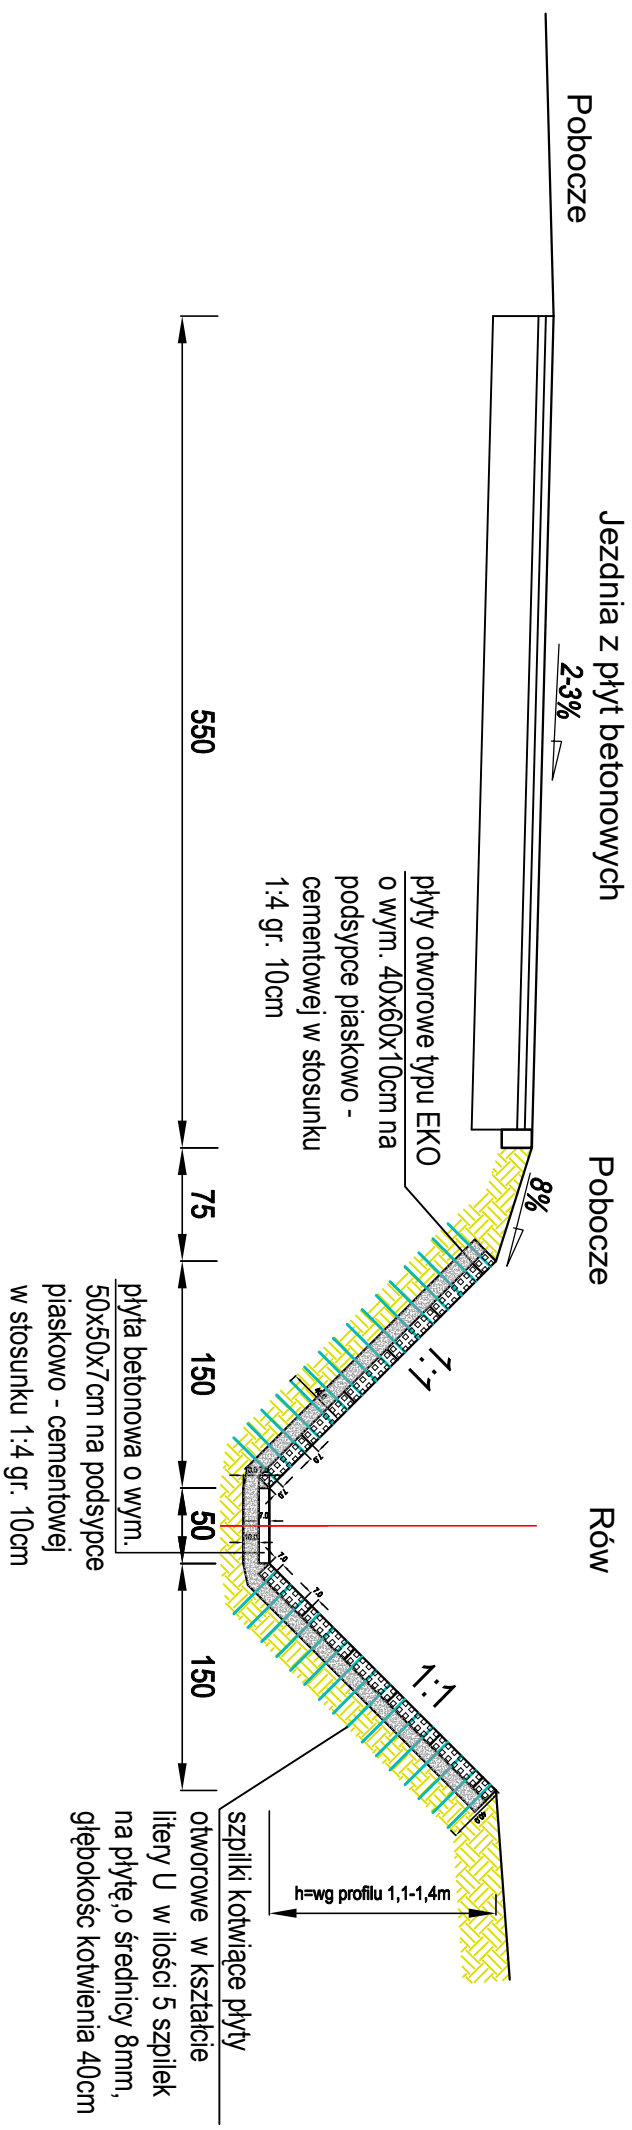

ABS PROJEKT 05-311 Dąbce Wielkie, Rutka, ul. Słoneczna 3 NIP 882-153-50-90 e-mail: poczta@absprojekt.pl tel. 728 342 324		Stadium: Projekt	Data: styczeń 2018r.
		Branża: Drogowa	
Temat:	Przebudowa pasa drogi gminnej ulicy Niezapominajki w m. Otwock.		Rysunek nr: 3.
Nazwa rysunku:	Przekrój normalny drogi z rowem	Skala: 1:50	
Opracowanie:	inż. Roman Sanojca		
Projektant:	mgr inż. Jakub Król uprawnienia : MAZ/0170/POOD/11		