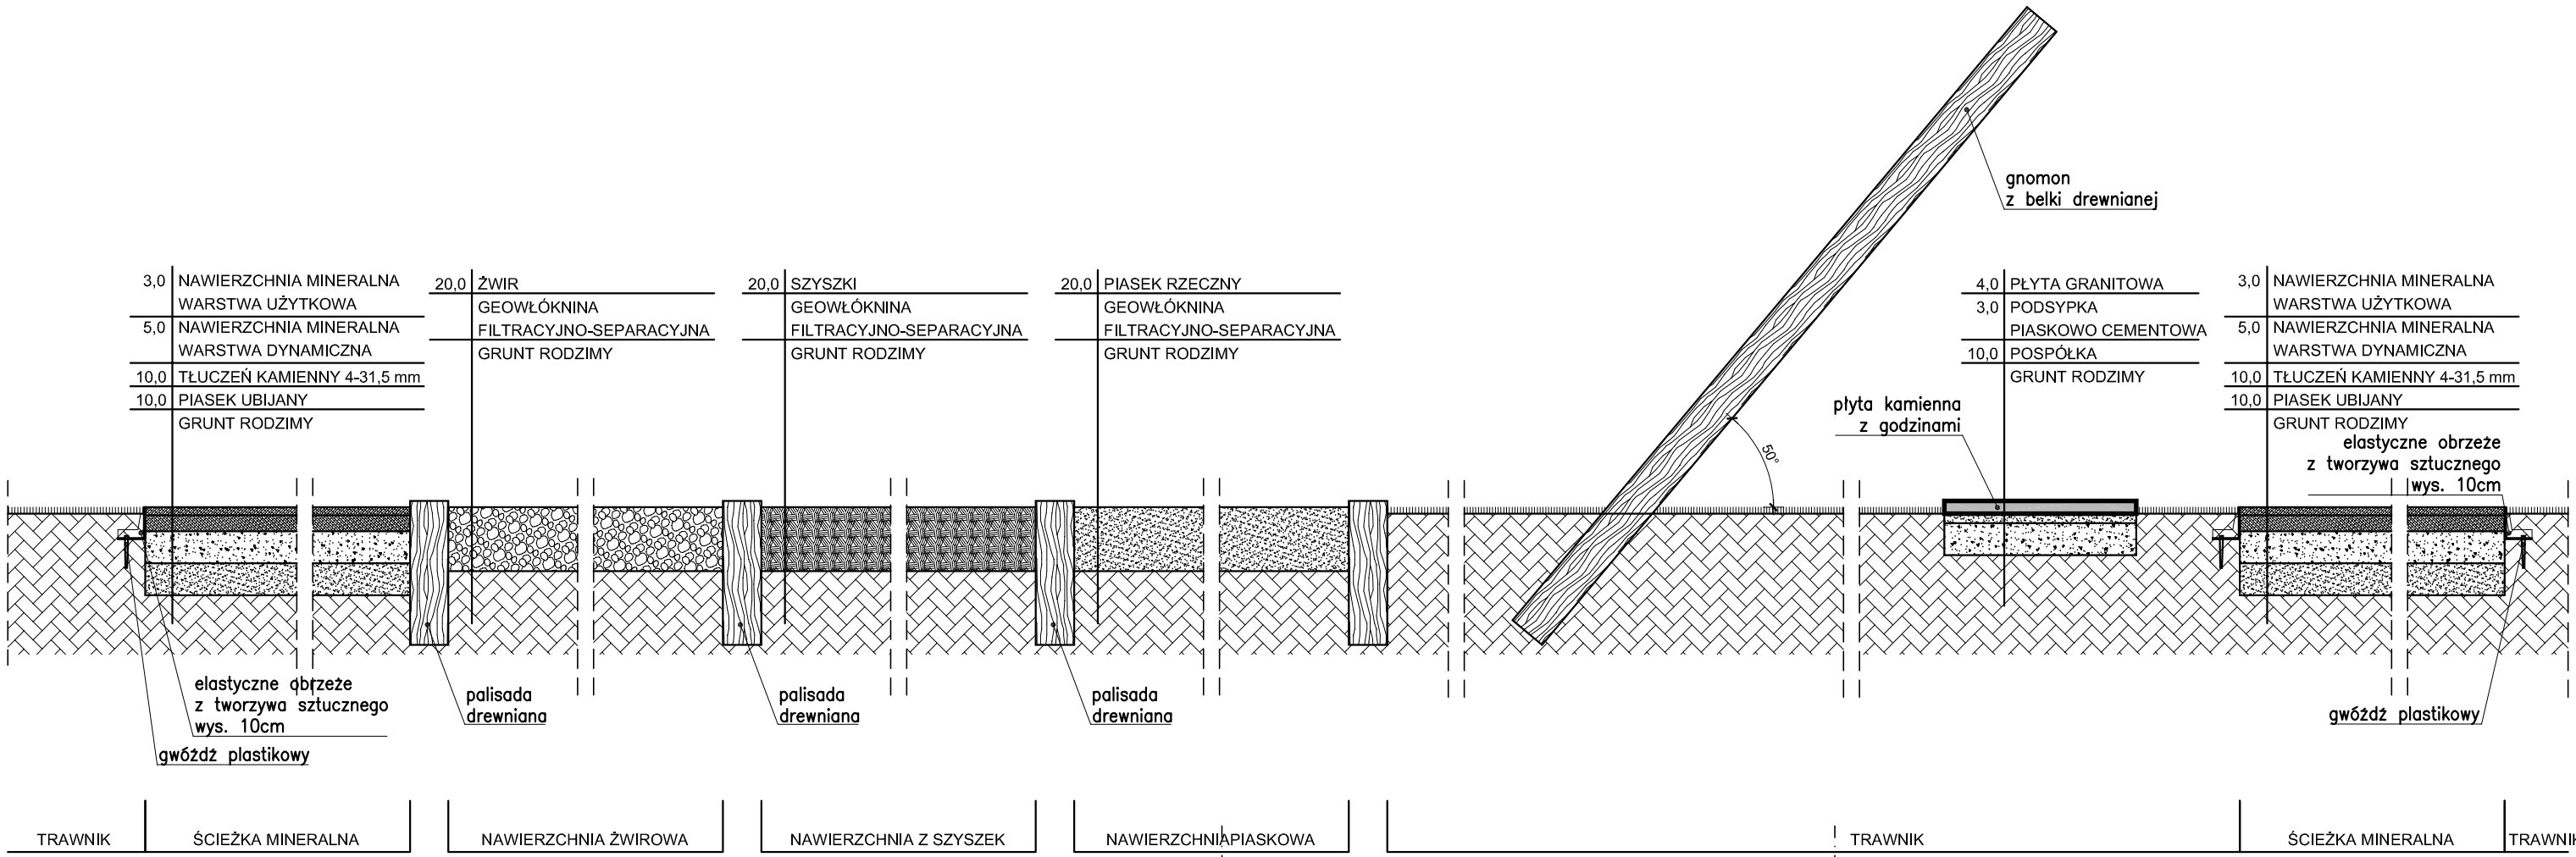

ZEGAR SŁONECZNY

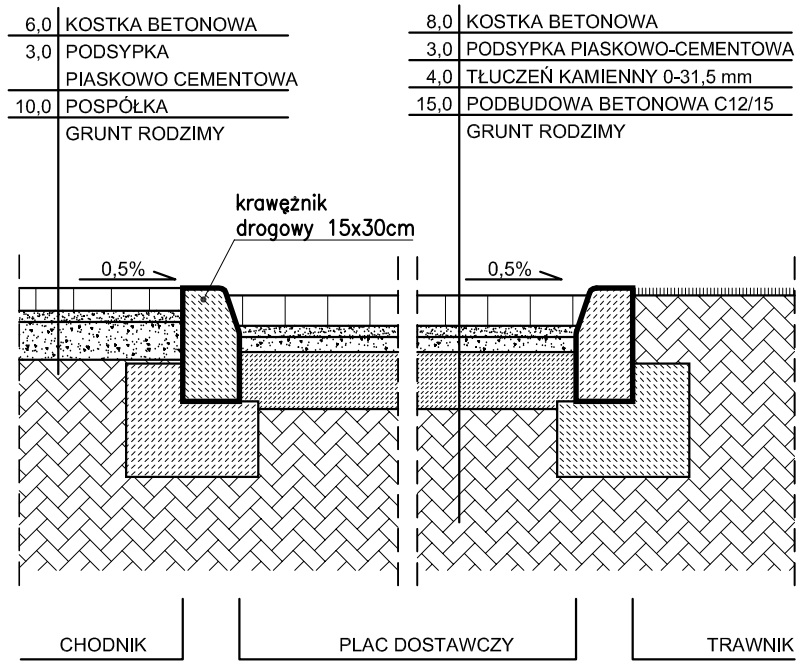

PLAC DOSTAWCZY

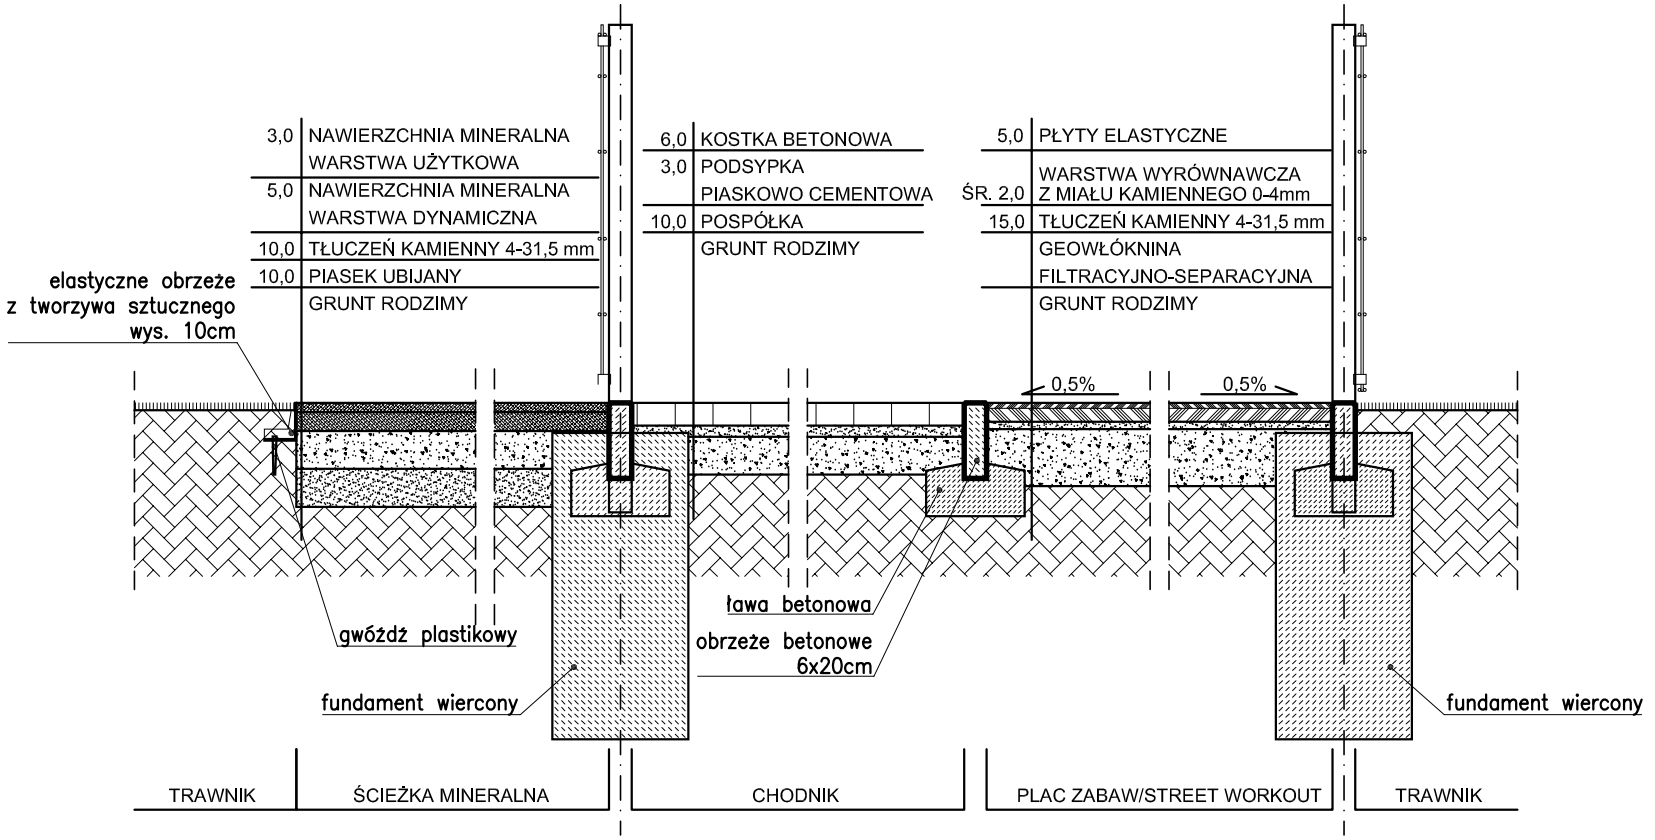

PLAC ZABAW

BUDOWA STREFY REKREACYJNO-EDUKACYJNEJ
PRZY GIMNAZJUM Nr 1
ul. Majowa 267, 05-400 Otwock
dz. nr ew. 36/14 obręb 203

ETAP: PROJEKT WYKONAWCZY

INWESTOR:
Miasto Otwock
Gimnazjum Nr 1 z Oddziałami Integracyjnymi
ul. Majowa 267, 05-400 Otwock

Woźnicki, Zdanowicz
ARCHITEKCI
02-555 Warszawa, Al. Niepodległości 157 lok.6

AUTORZY:
Projekt.: arch. Bartosz Zdanowicz
nr upr.: MA 089/04

PRZEKROJE PRZEZ NAWIERZCHNIE

branża: ARCHITEKTURA
data: kwiecień 2017 skala: 1:20

A-03