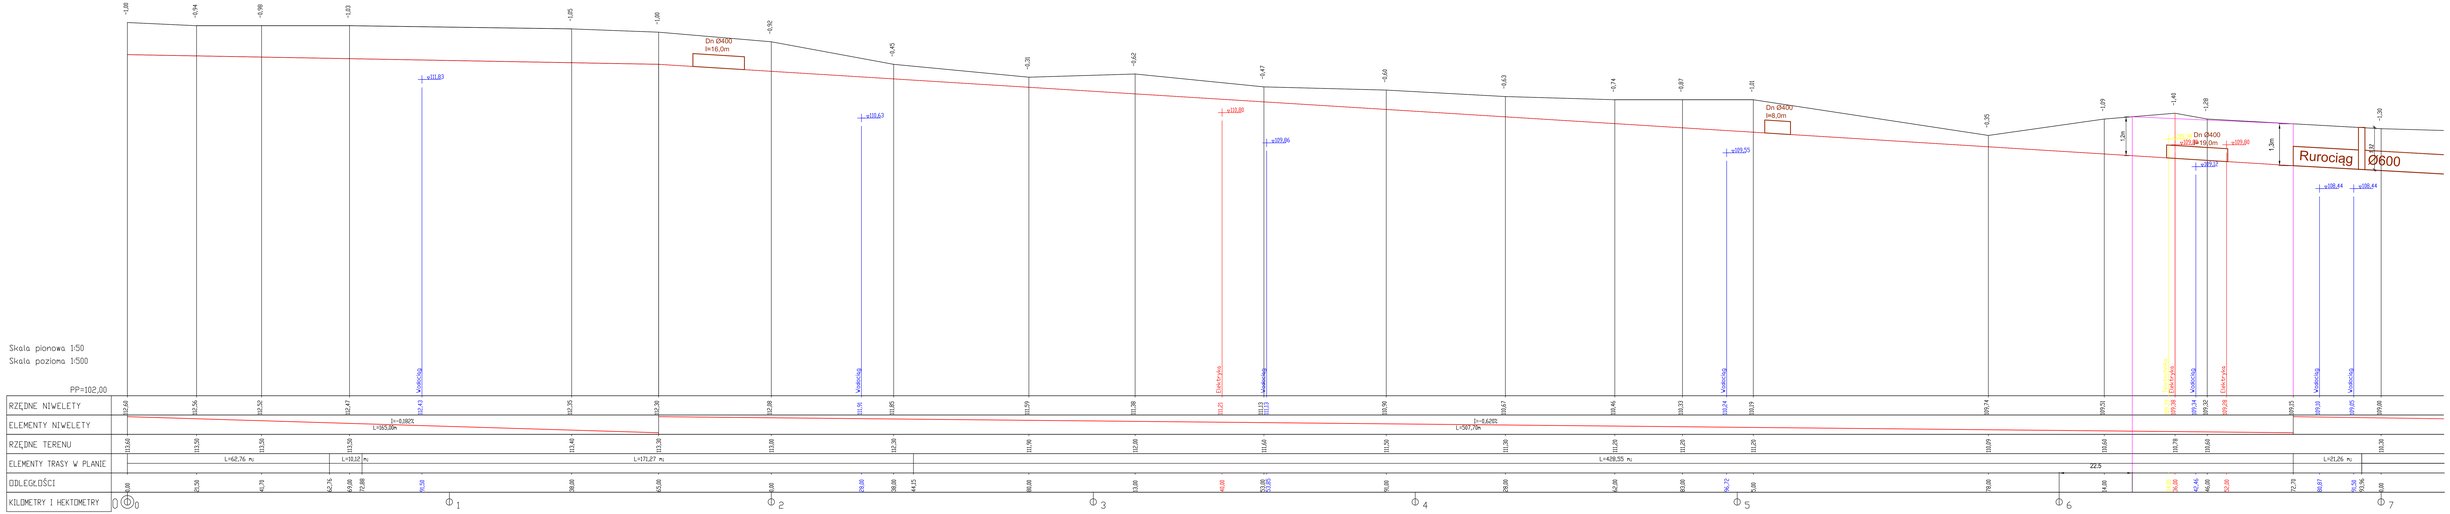


| | | | |
|---|---|---|---|
| ABS PROJEKT 05-511 Stara Iwiczna, ul. Sosnowa 4, NIP 952-153-30-56, tel. 606 200 000, tel. 728 742 324 | Stadium: Projekt | | Data: styczeń 2018r. |
| | Branża: Drogowa | | |
| Temat: Przebudowa pasa drogi gminnej ulicy Niezapominajki w m. Otwock. | | | Rysunek nr 2. |
| Nazwa rysunku: Profil podłużny rowu | | | Skala 1:50 |
| Opracowanie: inż. Roman Sanojca | | | ..... |
| Projektant: mgr inż. Jakub Król | | | (podpis/data) MAŁOPOLSKA/0617 |