



# Wpust uliczny z osadnikiem typu W1 i W2

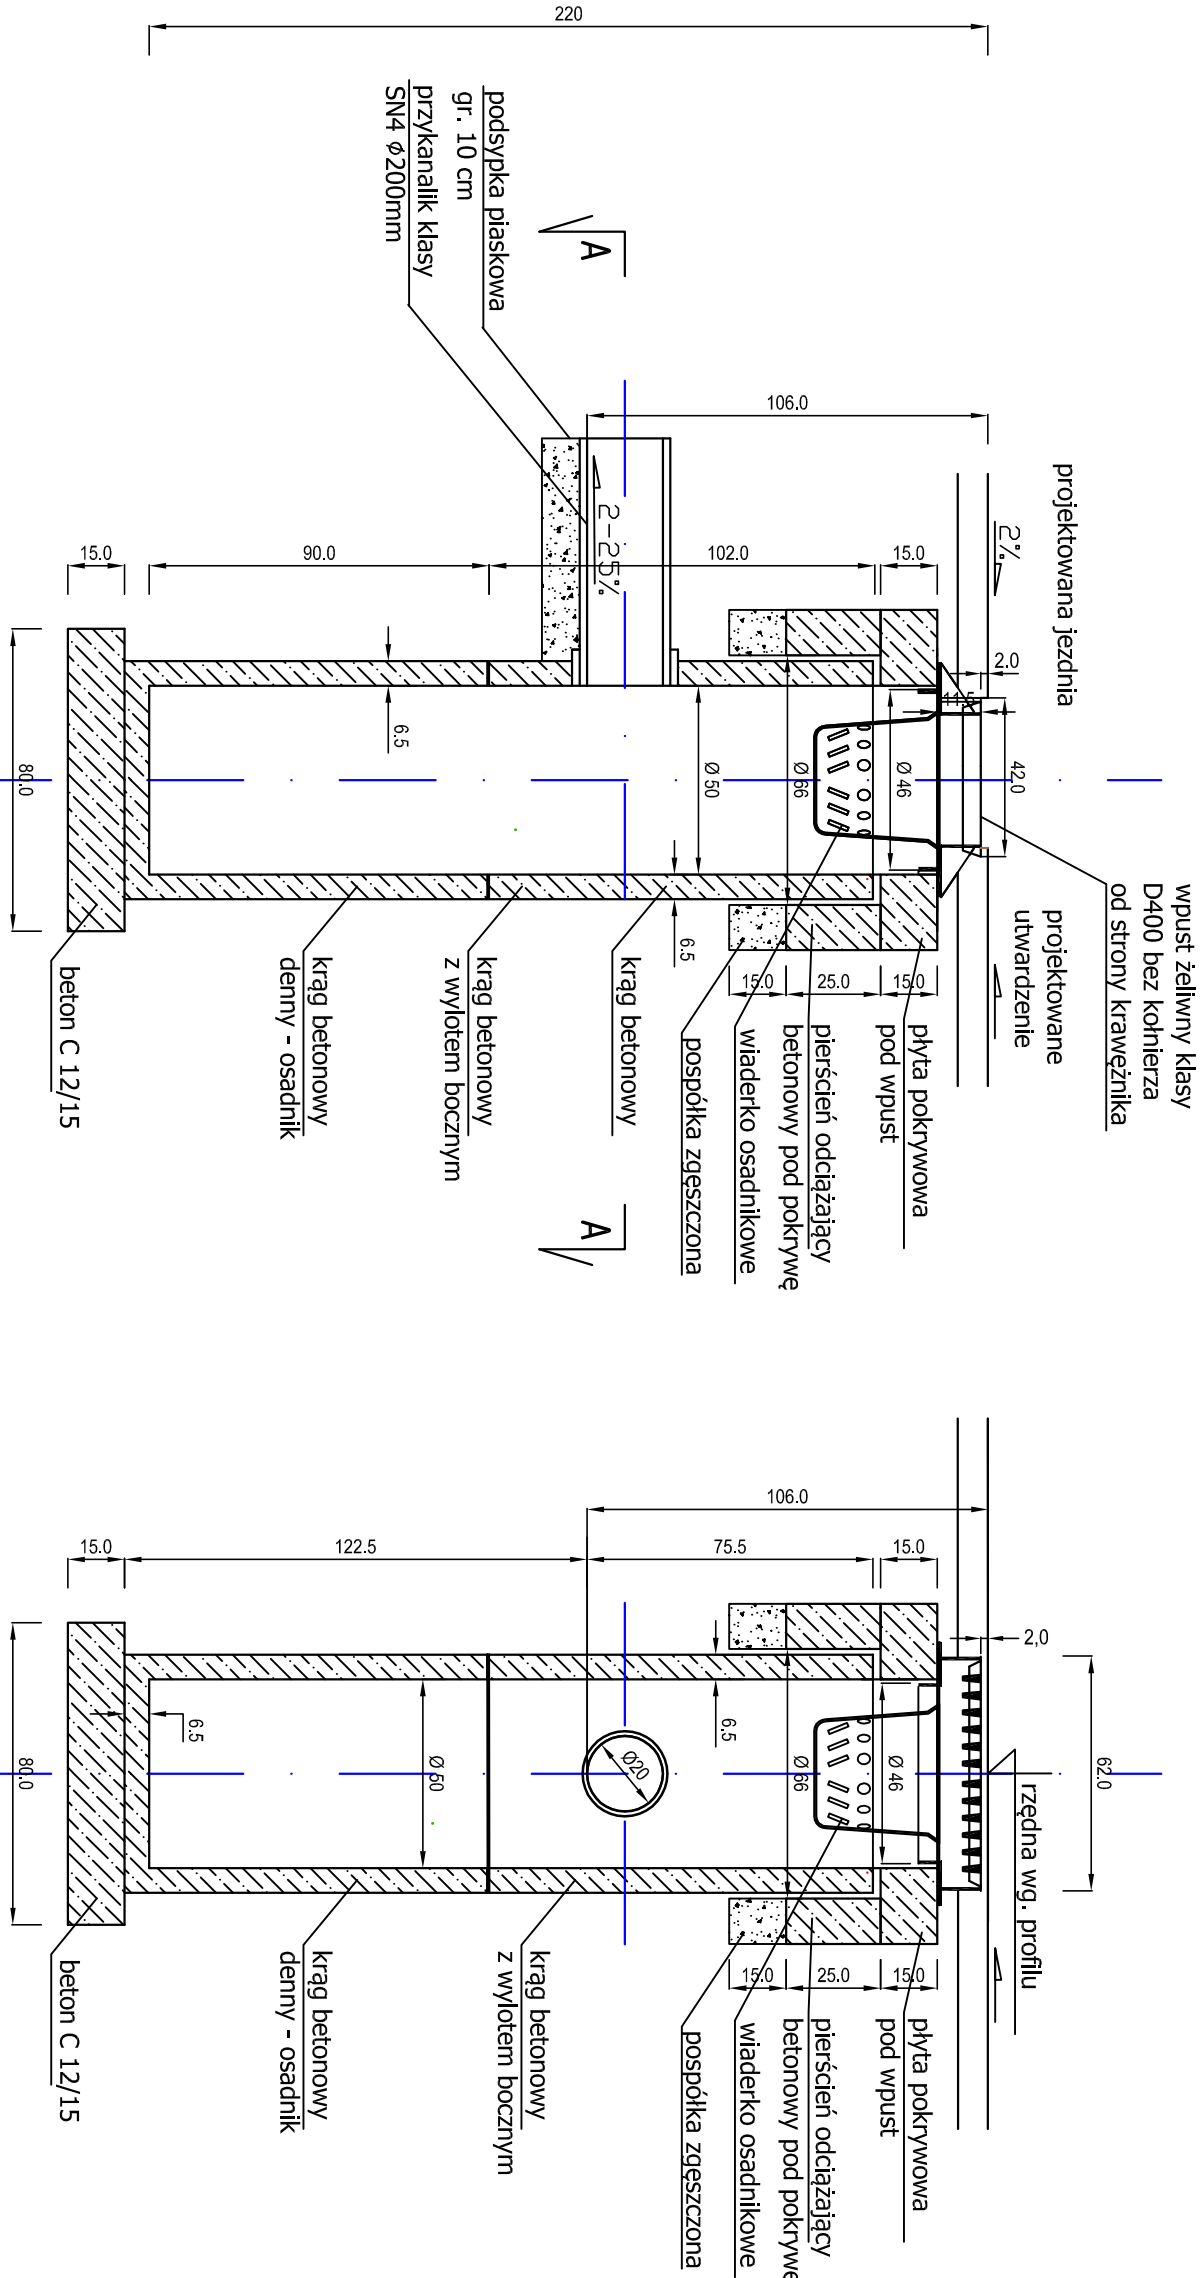

Przekrój A-A

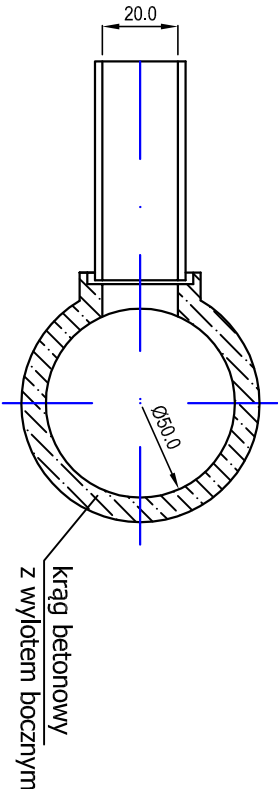

Wymiary w centymetrach

<b>ABS PROJEKT</b> 05-311 Dębe Wielkie, Ruda, ul. Słoneczna 3 NIP 882-154-13-27 e-mail: poczta@absprojekt.pl tel. 728 342 324		Stadium: Projekt	Data: Październik 2017r.
Temat: Przebudowa istniejącego pasa drogi gminnej ulicy Słonecznej w miejscowości Otwock		Branża: Drogowa	Rysunek nr: 5B.
Nazwa rysunku: Odwodnienie terenu - szczegół studni W			Skala: 1:20
Opracowanie: inż. Roman Sanojca			
Projektant : mgr inż. Jakub Król			uprawnienia : MAZ.01.70.P0002.11