


Szczegół konstrukcyjny zjazdu indywidualnego

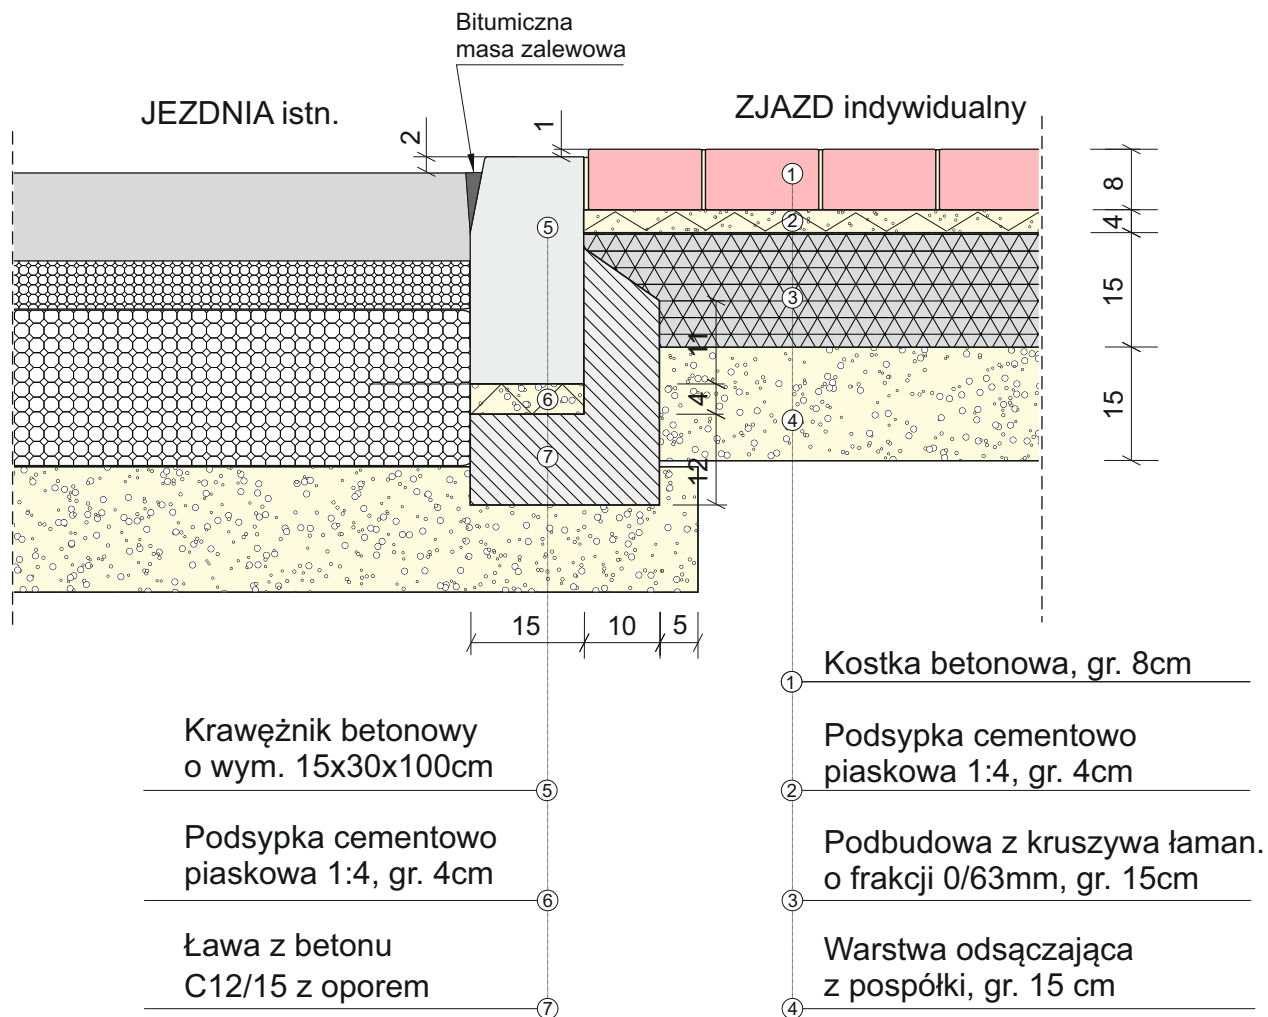

Uwaga: Powstałe ubytki na połączeniu nawierzchni przy krawędzi jezdni uzupełnić masą bitumiczną zalewową wraz z uzupełnieniem podbudowy.

ARS PROJEKT 05-311 Dębe Wielkie, Ruda, ul. Słoneczna 3 e-mail: arsprjekt@poczta.fm tel. 606 208 589	Stadium: Projekt Branża: Drogowa	Data: sierpień 2017r.
Temat: Budowa chodnika w ramach przebudowy dróg gminnych ul. Sowińskiego i Wiązowskiej w m. Otwock.		Rysunek nr: 3d.
Nazwa rysunku: Szczegół konstrukcyjny		Skala: 1:10
Opracowanie: inż. Roman Sanojca, Projektant: inż. Andrzej Solonek Podpis: GP7342/59/22/92		