


**KONCEPCJA ZAGOSPODAROWANIA 5-2
SKALA 1:500**

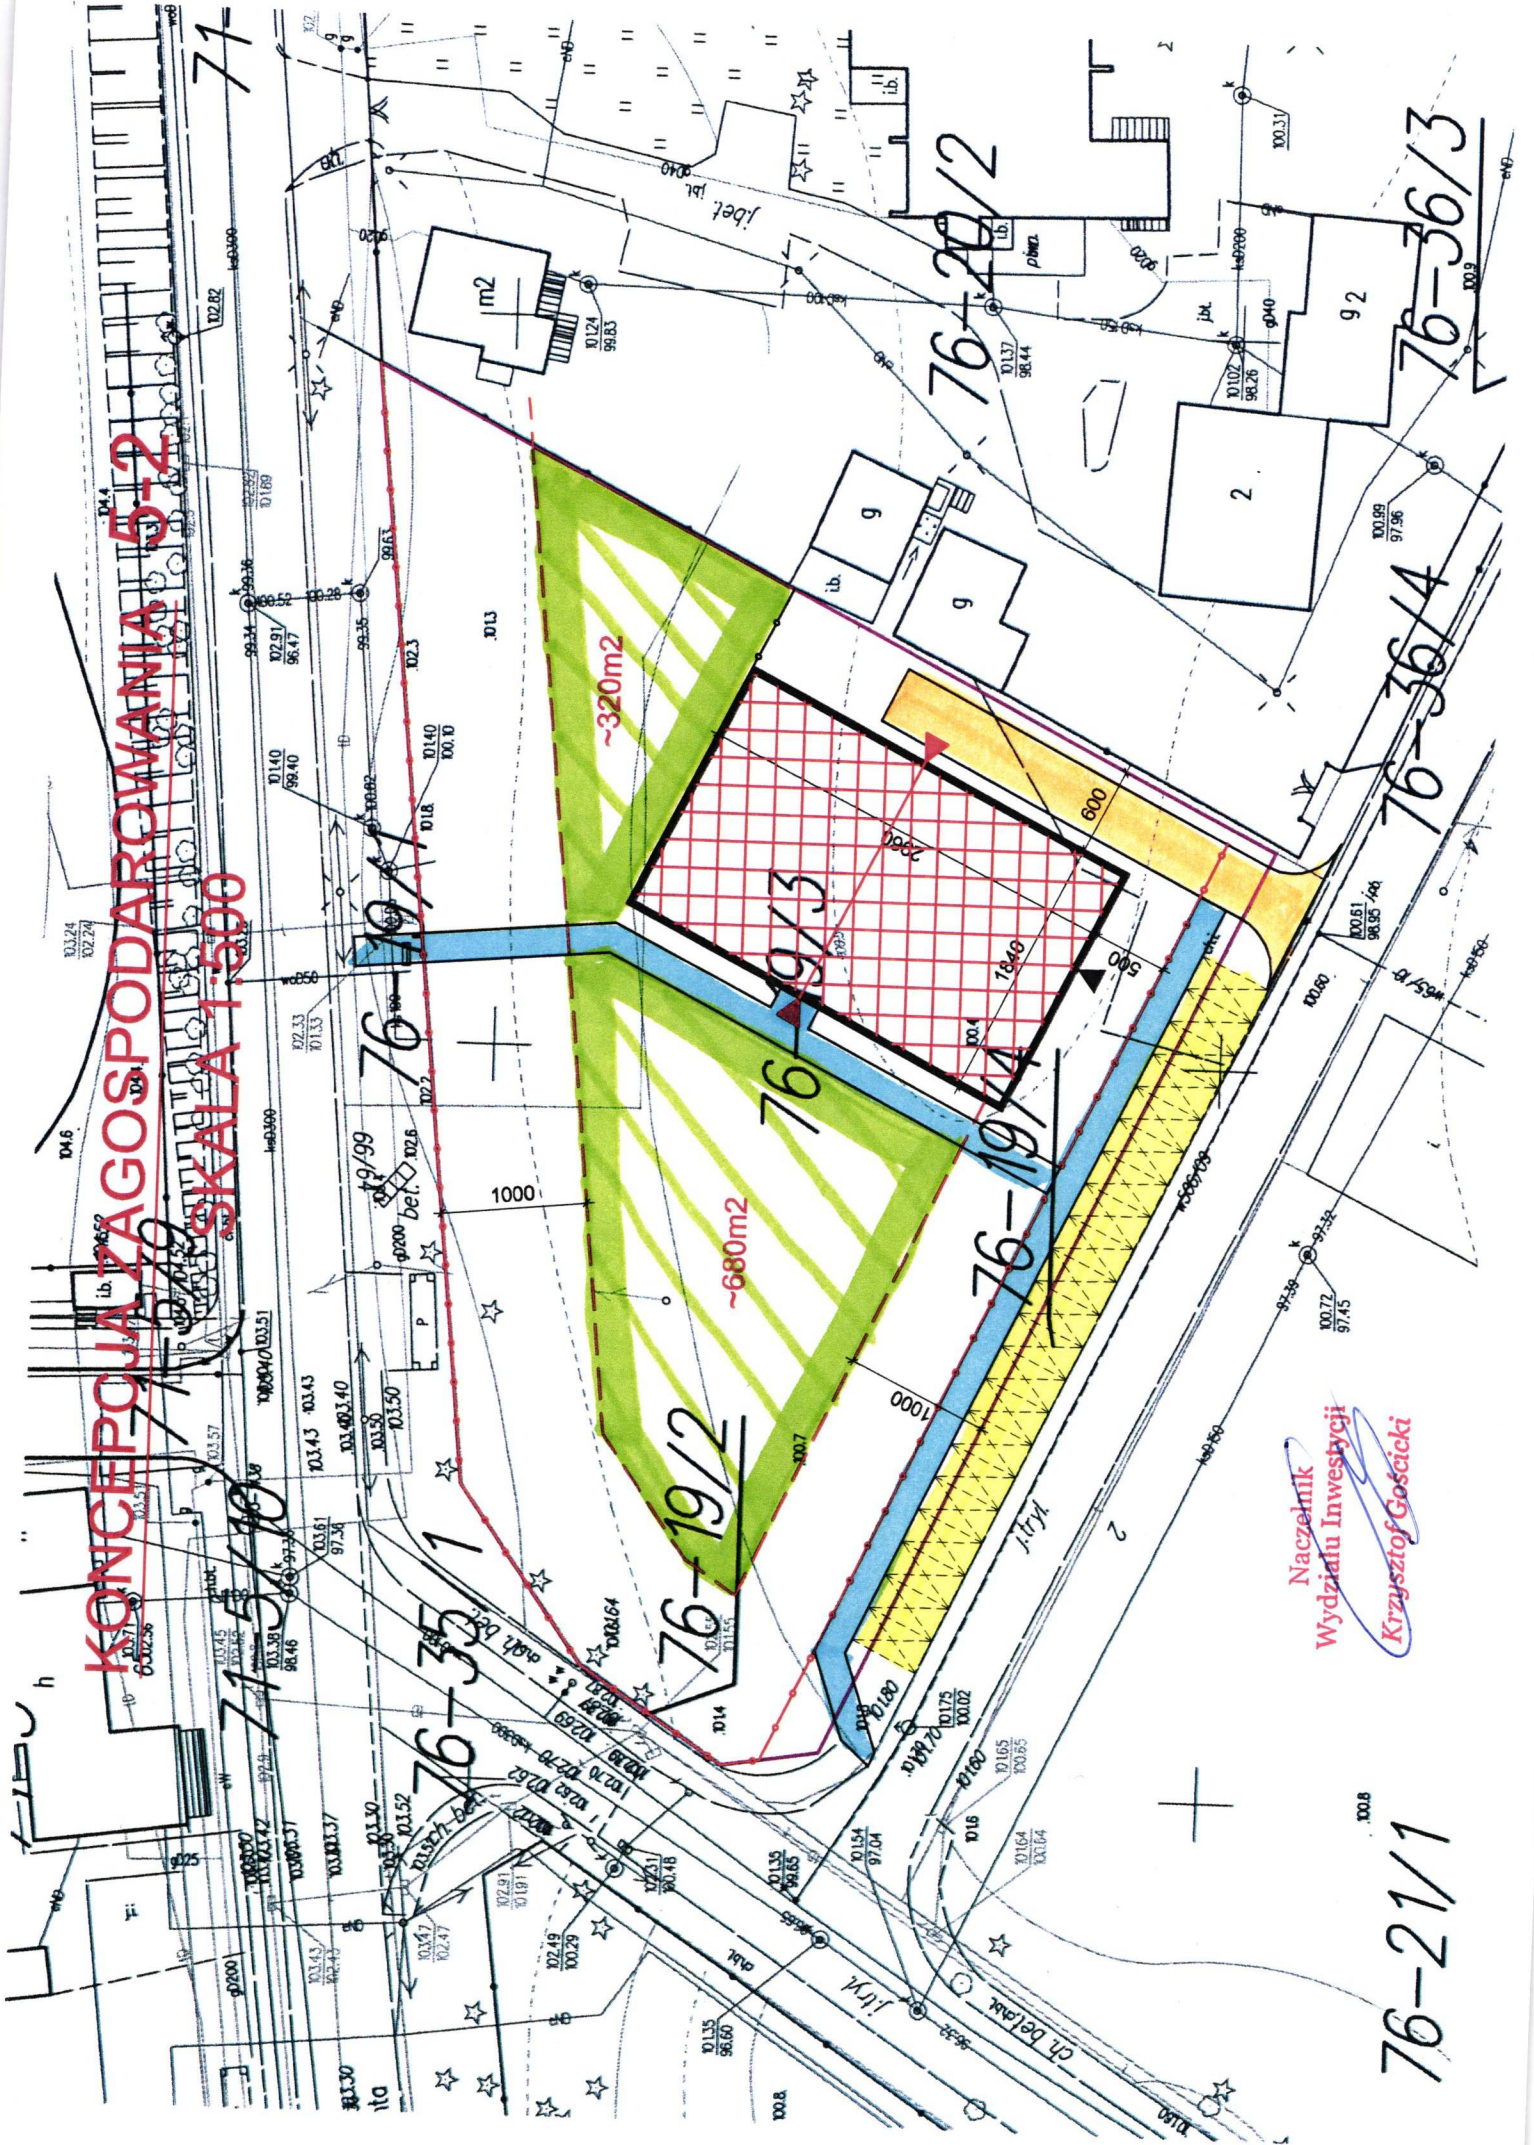

Naczelnik
Wydziału Inwestycji
Krzysztof Gościński

76-21/1