


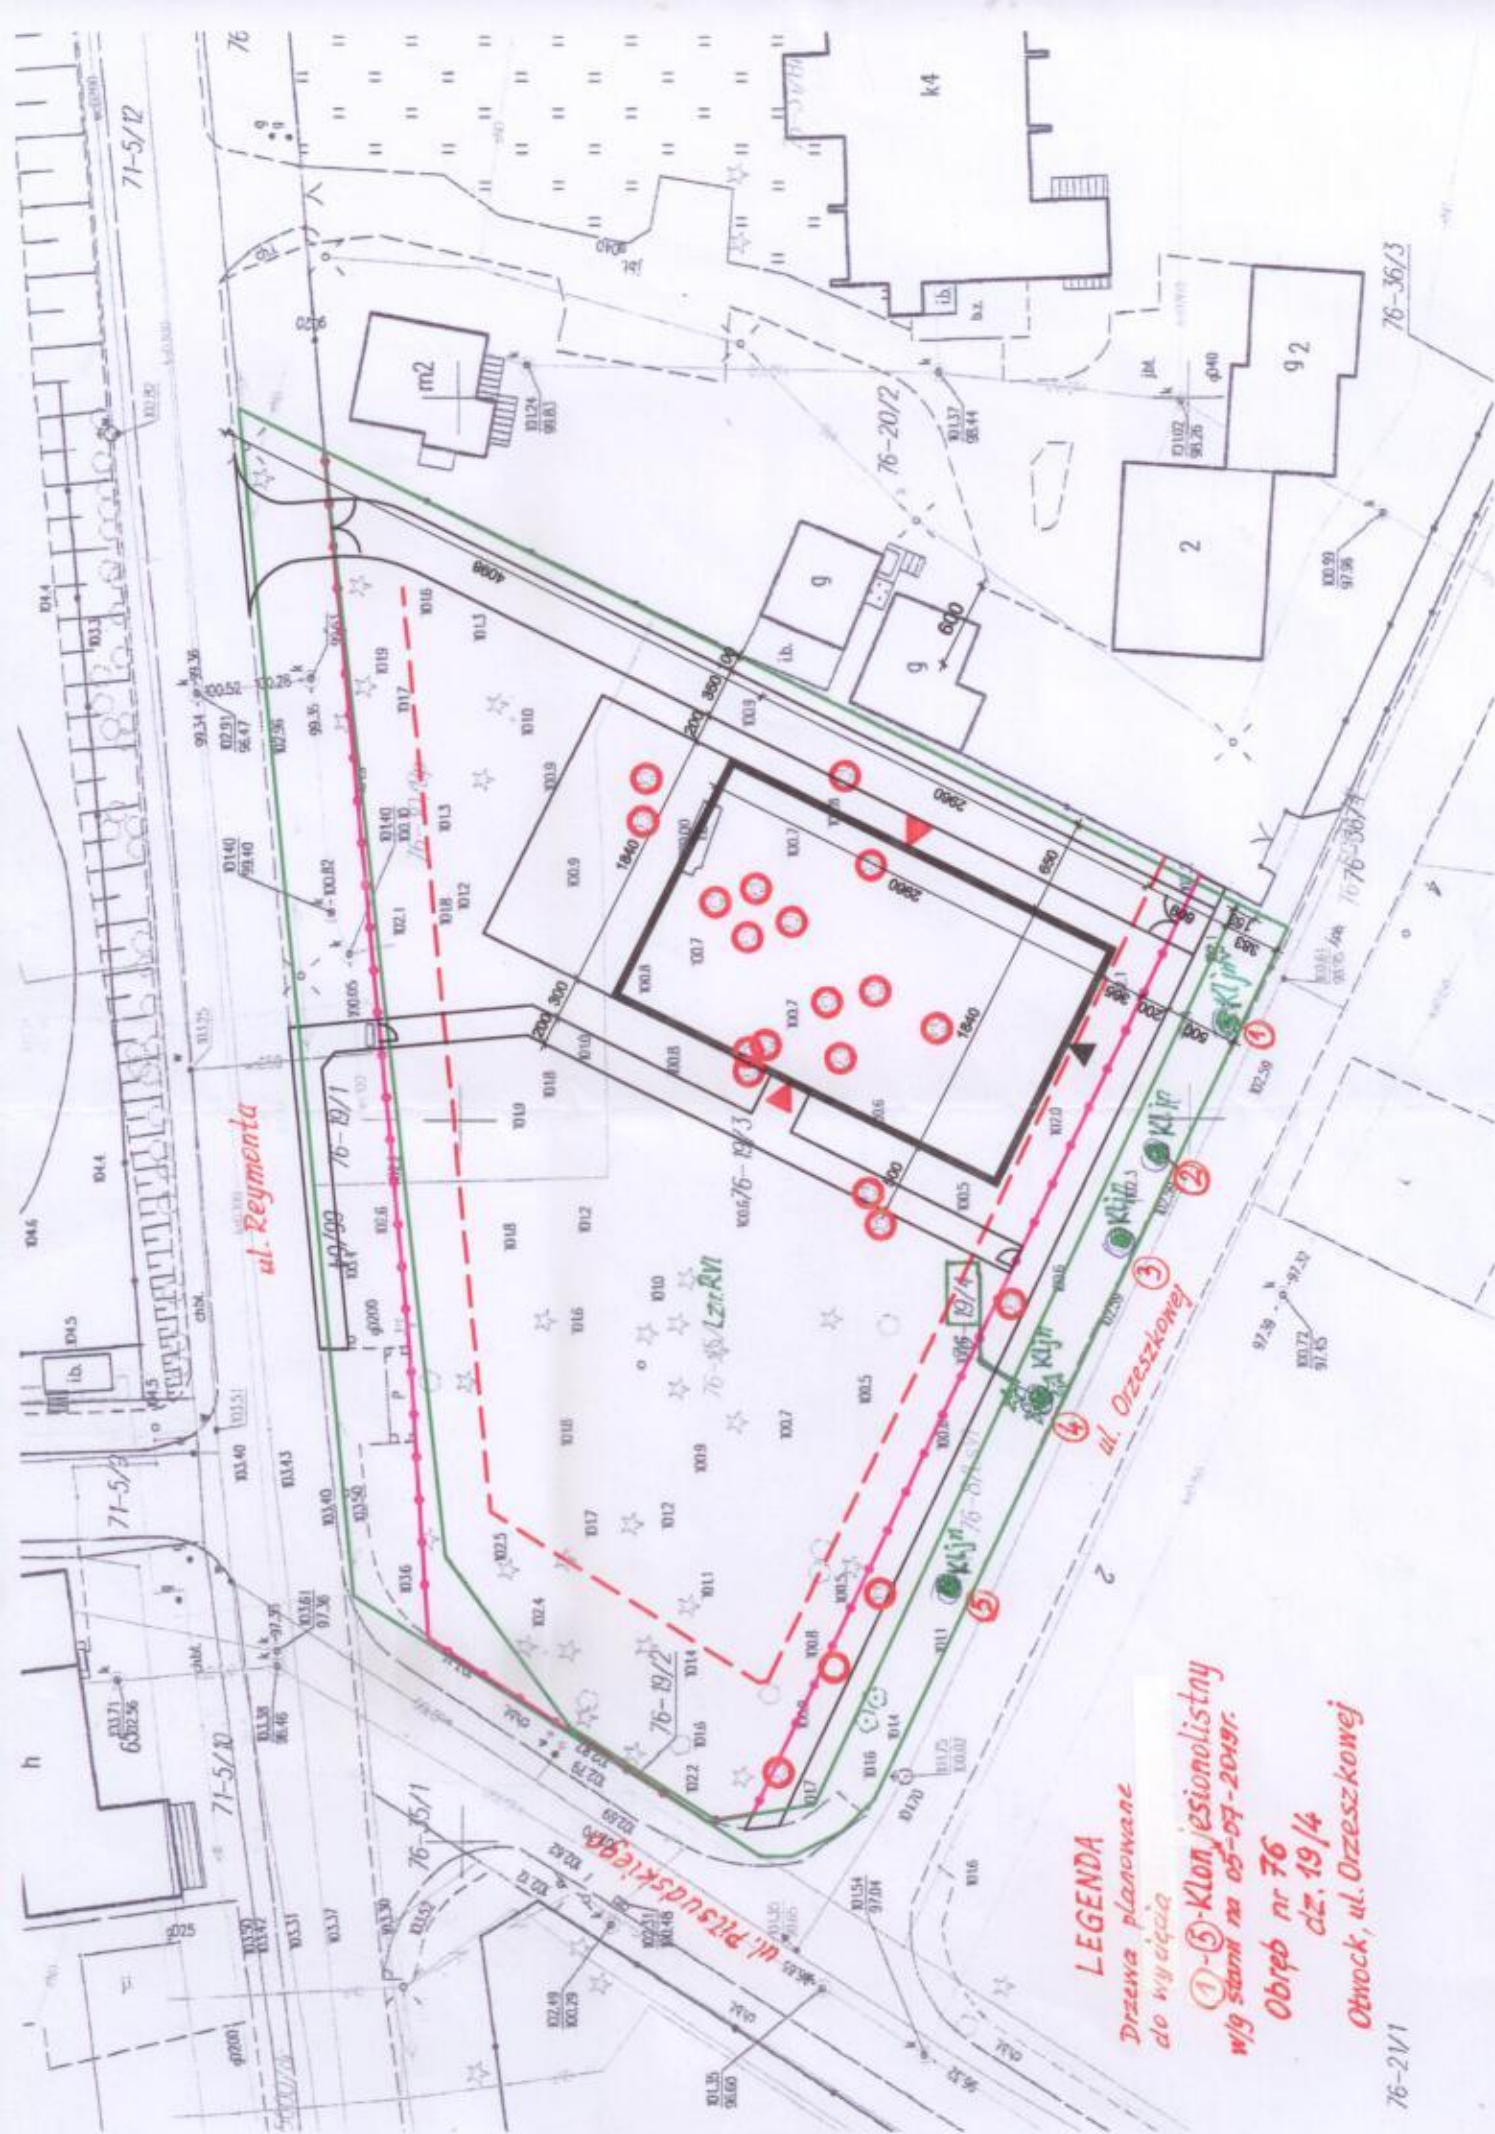

LEGENDA

Drzewa planowane
do wycięcia

①-⑤- Klon jesionolistny
wg stanu na 05-07-2019r.

Obręb nr 76

dz. 19/4

Otwock, ul. Orzeszkowej

76-2V/1