


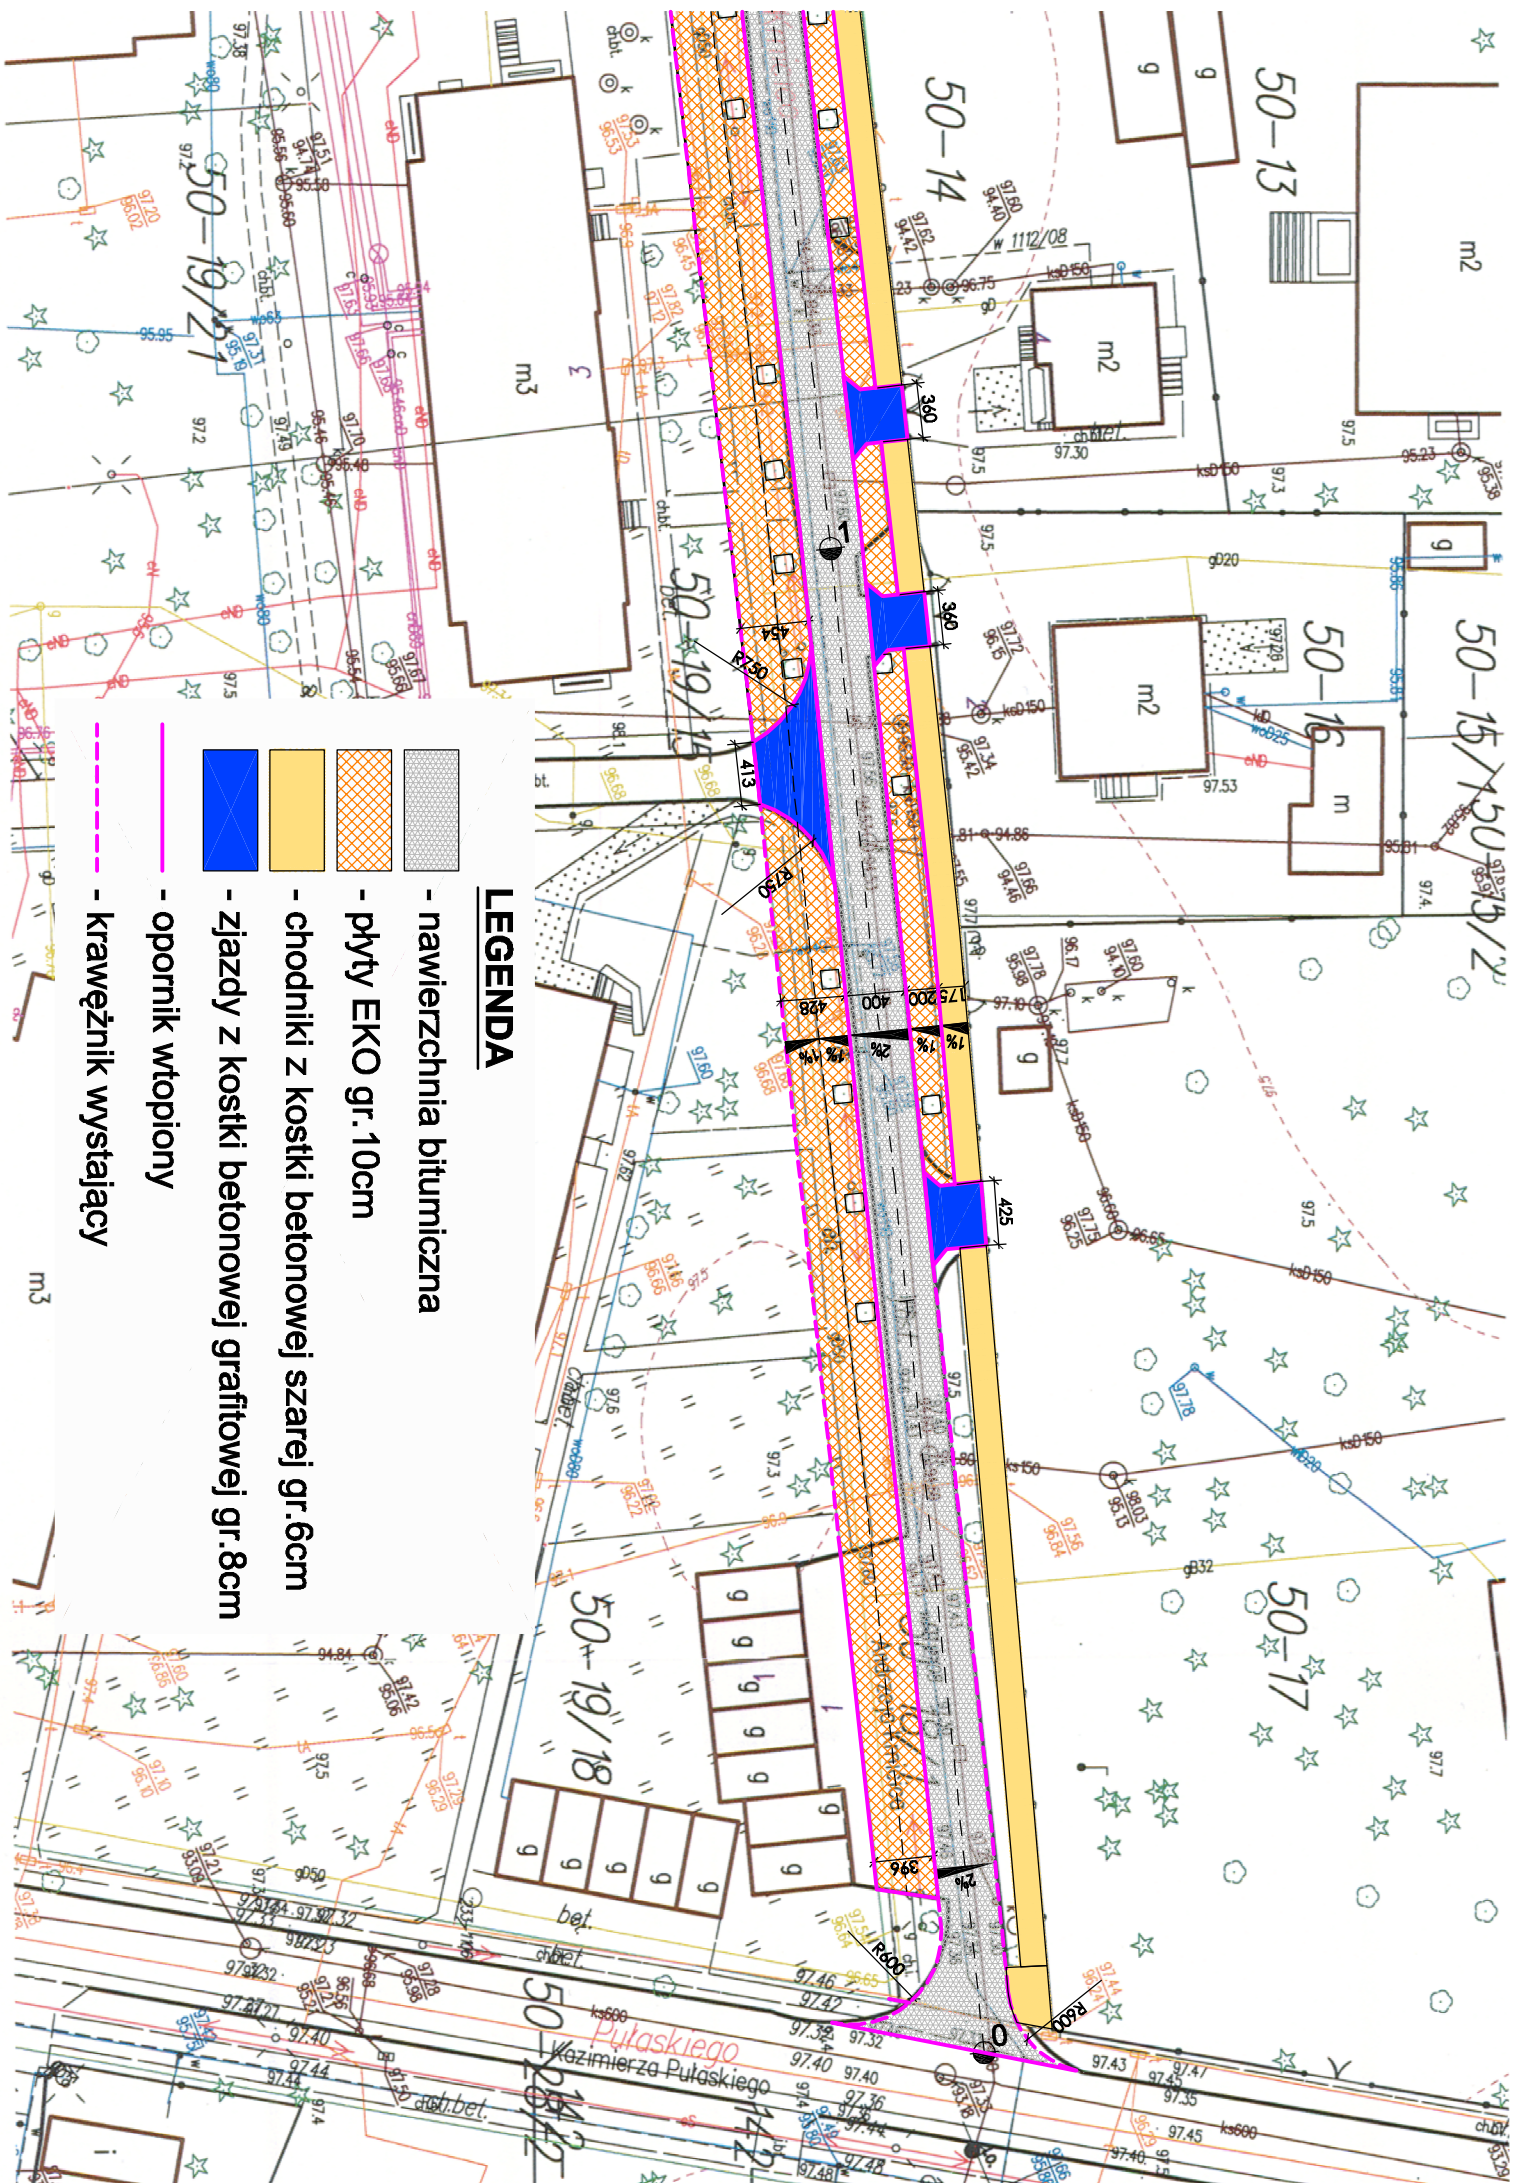

LEGENDA

- nawierzchnia bitumiczna
- płyty EKO gr.10cm
- chodniki z kostki betonowej szarej gr.6cm
- zjazdy z kostki betonowej grafitowej gr.8cm
- opornik wtopiony
- krawężnik wystający