



PRZĘŚŁO OGRODZENIA - WIDOK

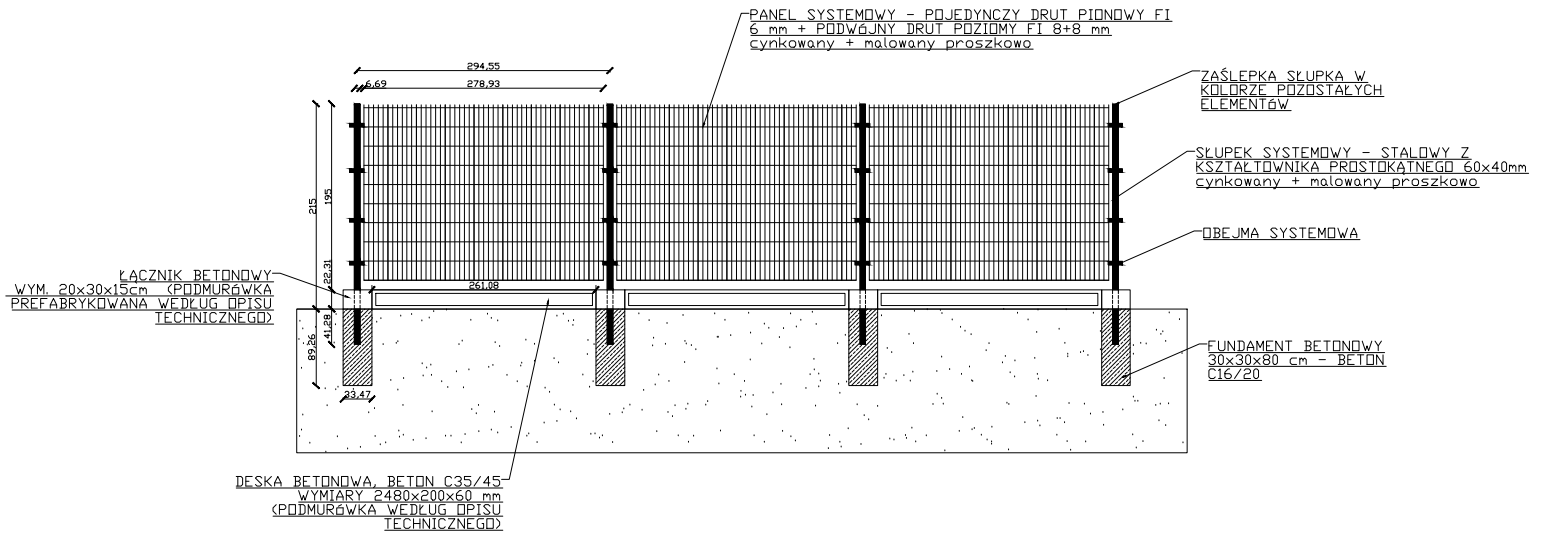

PRZĘŚŁO OGRODZENIA - RZUT

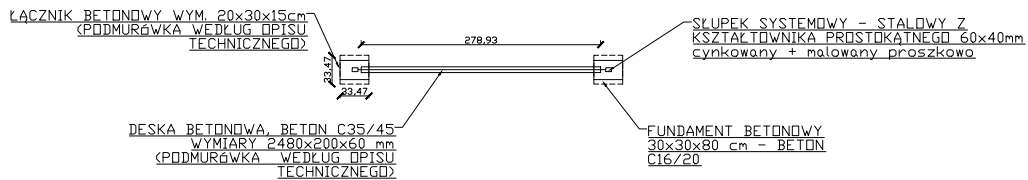

INWESTOR:	MIASTO OTWOCK UL.. ARMII KRAJOWEJ 5			
NAZWA PROJEKTU:	PROJEKT ZAGOSPODAROWANIA PARKU GIER PRZY S.P. NR 4 PRZY UL. SZKOLNEJ 31 W OTOWCKU			
NAZWA RYS:	PRZĘŚŁO OGRODZENIOWE- WIDOK RZUT			
ZESPÓŁ PROJEKTOWY		PODPIS	SKALA	1:40
PROJEKTANT	ŁUKASZ GRZELAK		DATA	21.05.2018
ASYSTENT PROJEKTANTA	Łukasz Nejman		NR RYS.	2