


Załącznik nr 6

Rzut parteru Gimnazjum nr 3 w Otwocku ul. Kościuszki 28 z naniesionymi kierunkami dróg i wyjść ewakuacyjnych oraz rozmieszczeniem gaśnic i urządzeń przeciwpożarowych.

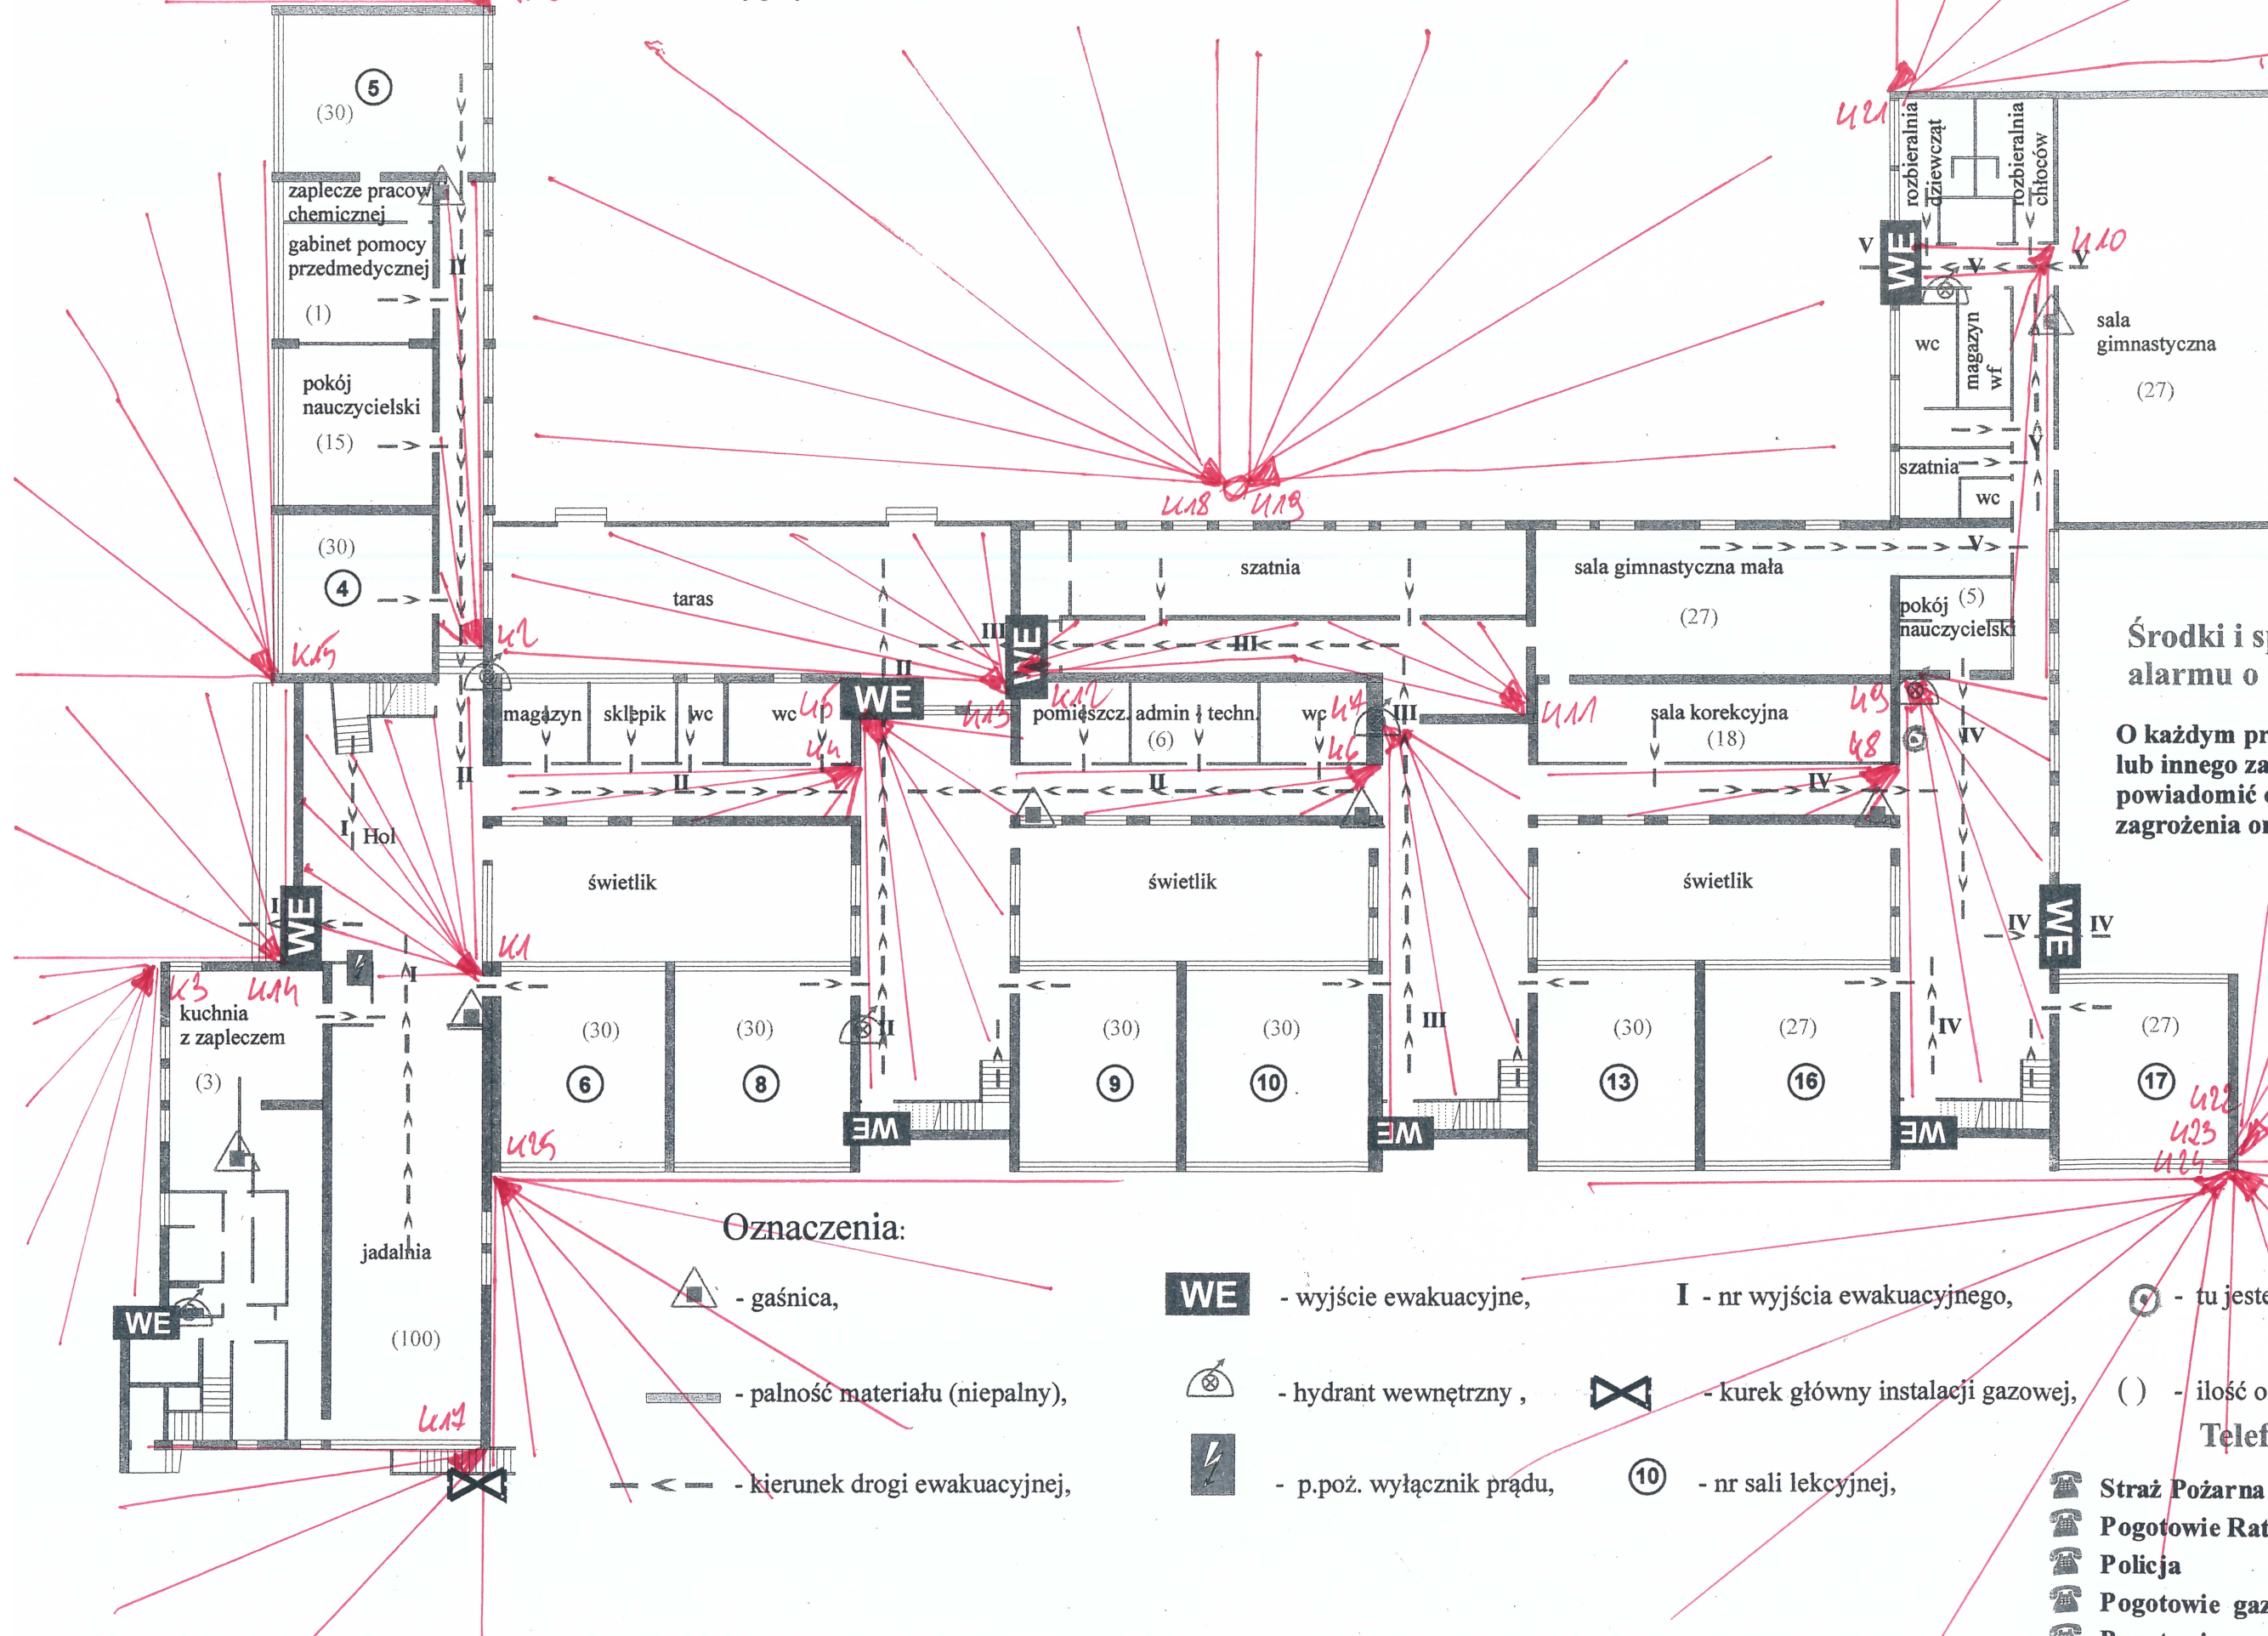

Postępowanie w razie alarmu przeciwpożarowego

Po usłyszeniu trzech krótkich dzwonek alarmowych należy bezwzględnie wykonywać polecenia osób kierujących ewakuacją oraz kierować się na miejsce zbiórki (boisko szkolne) wyznaczonymi drogami ewakuacyjnymi.

Środki i sposoby ogłaszania alarmu o niebezpieczeństwie.

O każdym przypadku pożaru, zadymieniu lub innego zagrożenia należy niezwłocznie powiadomić osoby znajdujące się w strefie zagrożenia oraz sekretariat Gimnazjum.

Oznaczenia:

- gaśnica,

- palność materiału (niepalny),

- kierunek drogi ewakuacyjnej,

WE - wyjście ewakuacyjne,

- hydrant wewnętrzny,

- p.poż. wyłącznik prądu,

I - nr wyjścia ewakuacyjnego,

- kurek główny instalacji gazowej,

10 - nr sali lekcyjnej,

- tu jestem,

() - ilość osób w pomieszczeniu,

Telefony alarmowe:

	Straż Pożarna	- tel. 998, 112,
	Pogotowie Ratunkowe	- tel. 999,
	Policja	- tel. 997, 112,
	Pogotowie gazowe	- tel. 992