

ZMIANA SPOSOBU UŻYTKOWANIA LOKALI W BUDYNKACH

- BUDYNEK B4a nr 4 - UL. PONIATOWSKIEGO 29E
- BUDYNEK B4b nr 2 - UL. PONIATOWSKIEGO 29F
- BUDYNEK B4b nr 1 - UL. PONIATOWSKIEGO 29G

OTWOCK, DZIAŁKA NR 16 OBRĘB 142

**BUDYNEK B4a nr 4
UL. PONIATOWSKIEGO 29E**

KONCEPCJA - MARZEC 2020 R.

BUDYNEK B4a nr 4
UL. PONIATOWSKIEGO 29E


ZMIANA SPOSOBU UŻYTKOWANIA
KONCEPCJA - MARZEC 2020 R.

BUDYNEK B4a nr 4
UL. PONIATOWSKIEGO 29E

BUDYNEK B4b nr 2
UL. PONIATOWSKIEGO 29F

BUDYNEK B4b nr 1
UL. PONIATOWSKIEGO 29G

OTWOCK, DZIAŁKA NR 16 OBRĘB 142

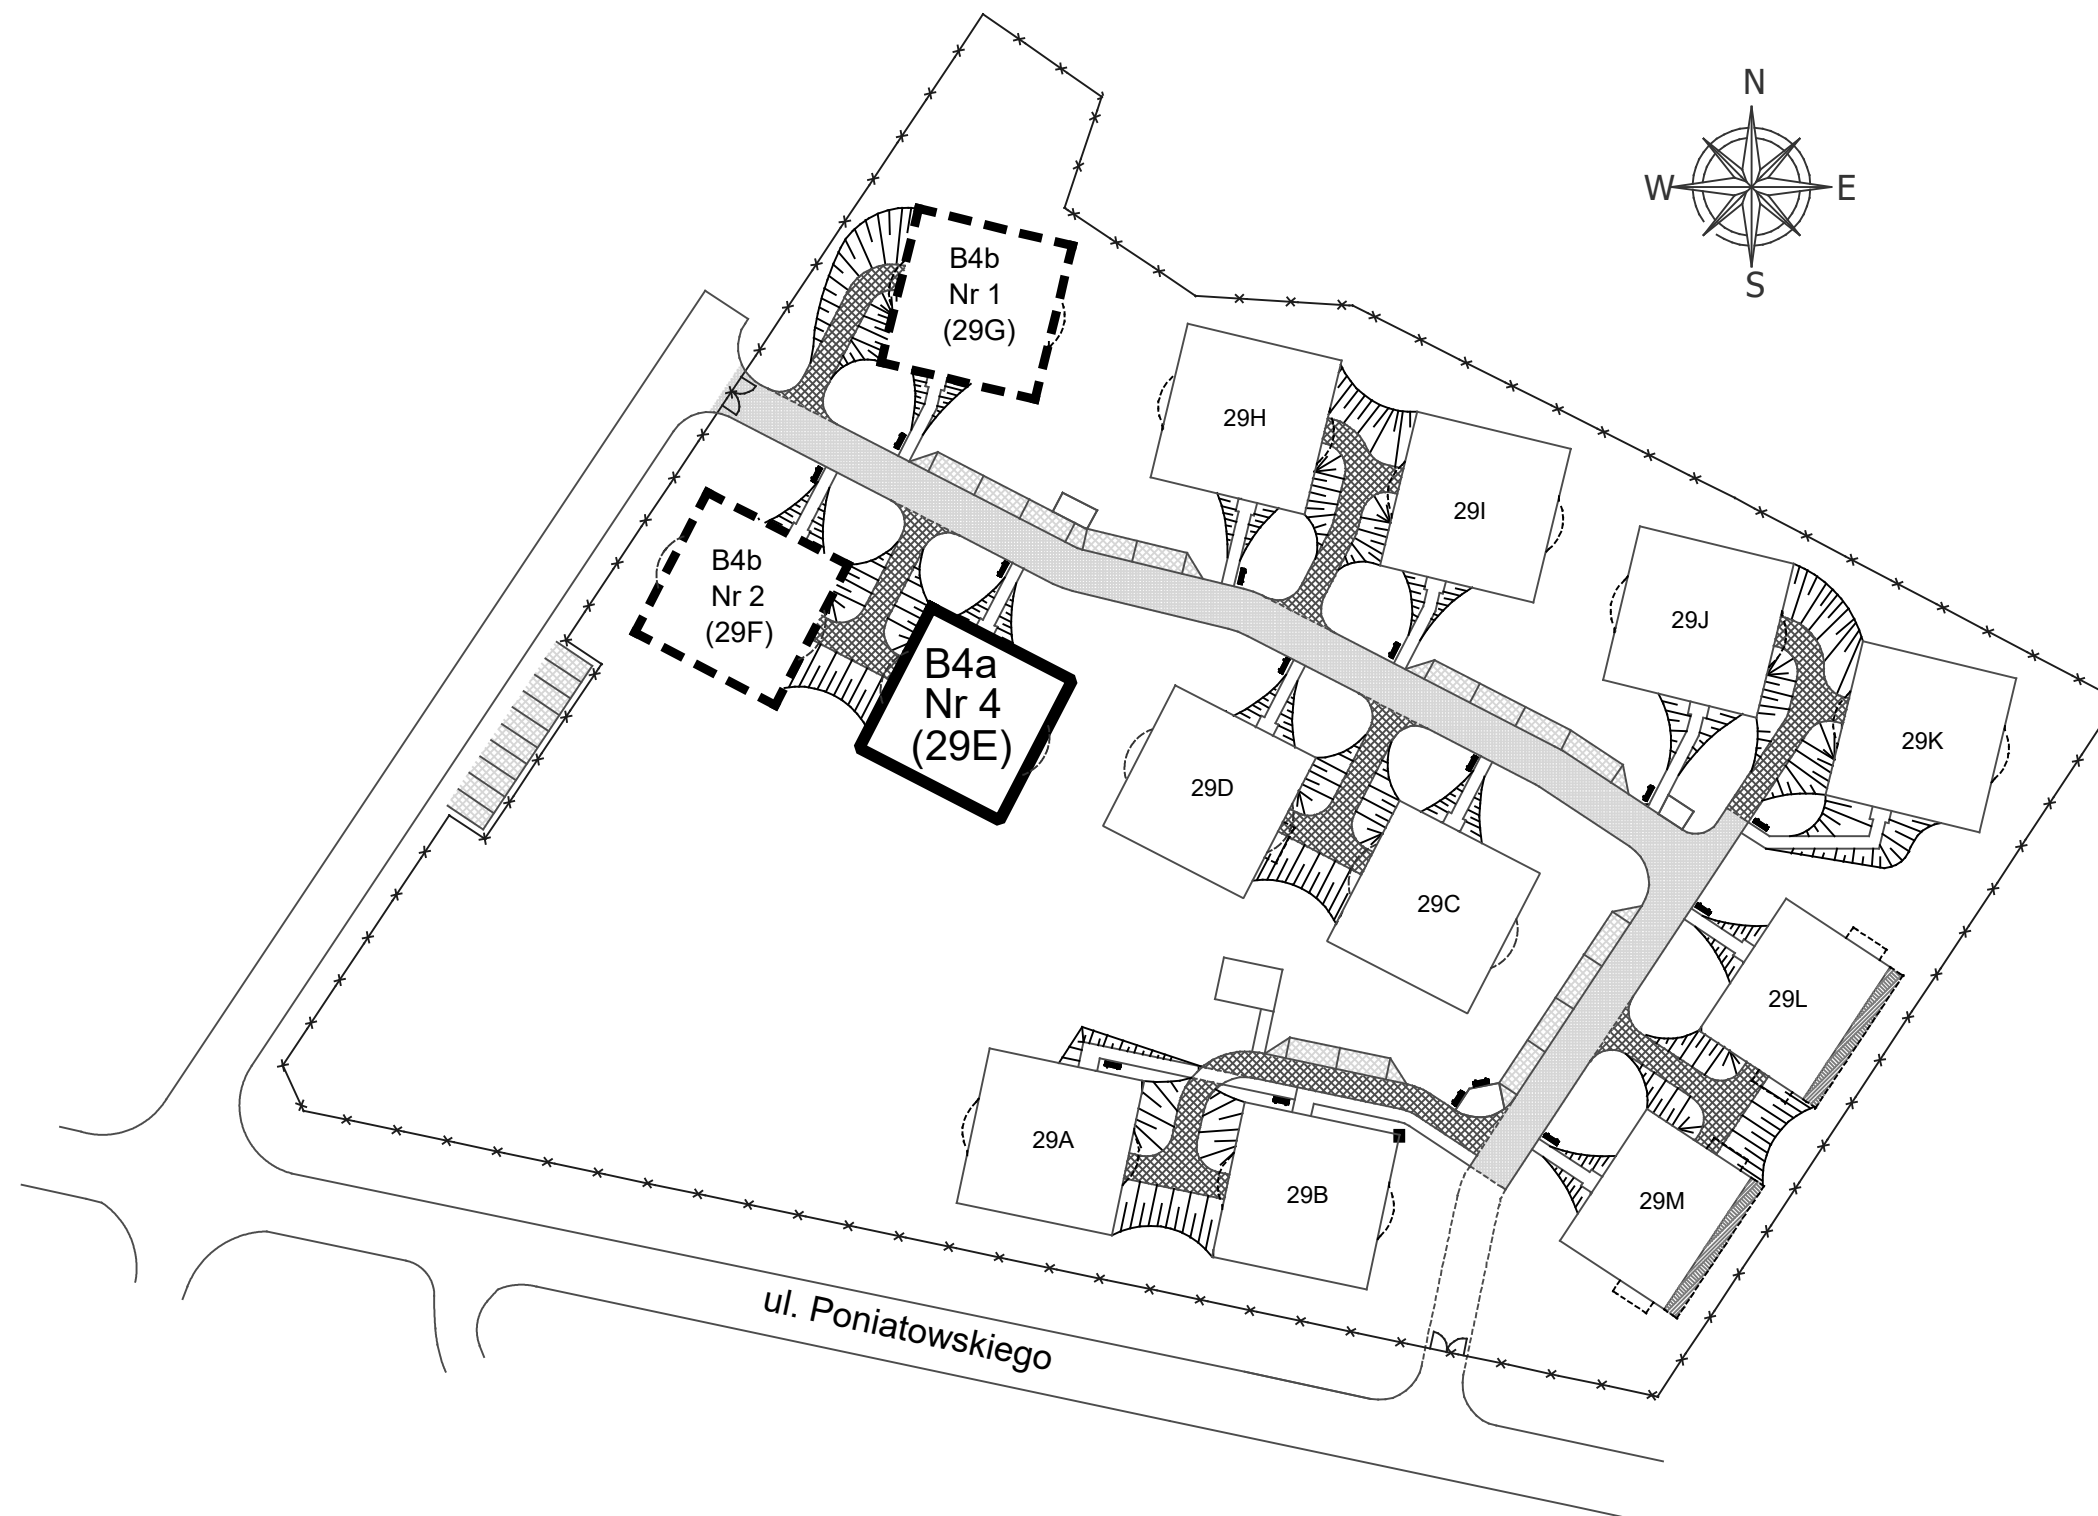


ZMIANA SPOSOBU UŻYTKOWANIA LOKALI - BUDYNEK B4a nr 4 (ul. Poniatowskiego 29E)


HALA GARAŻOWA

KONCEPCJA - 03.2020 R.

STAN AKTUALNY

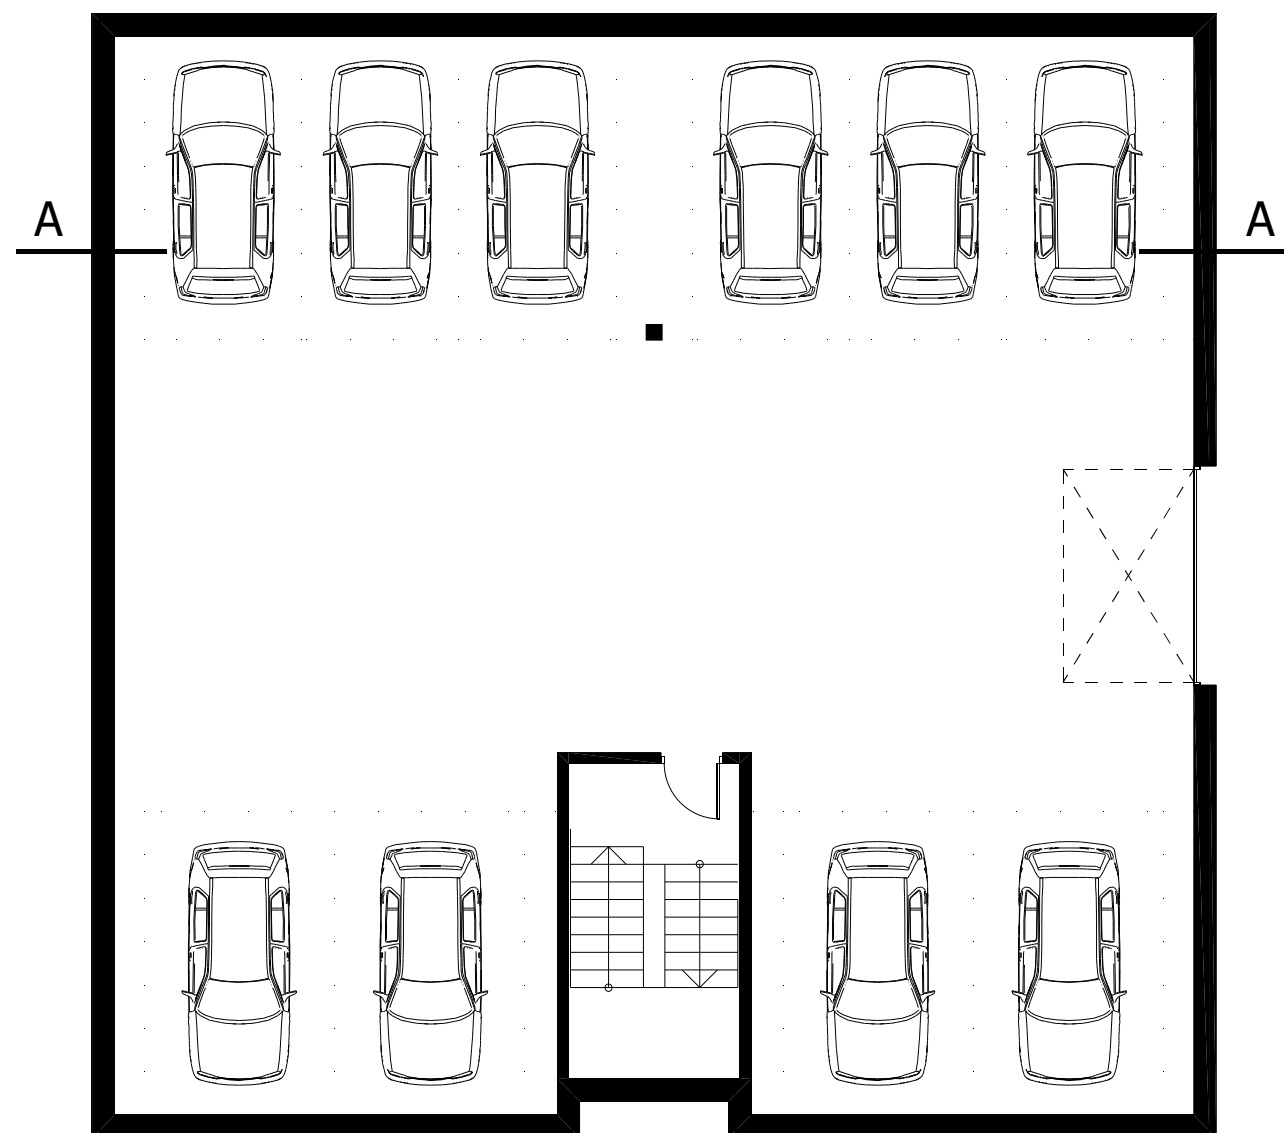


STAN PO ZMIANIE (KONDYGNACJA BEZ ZMIAN)

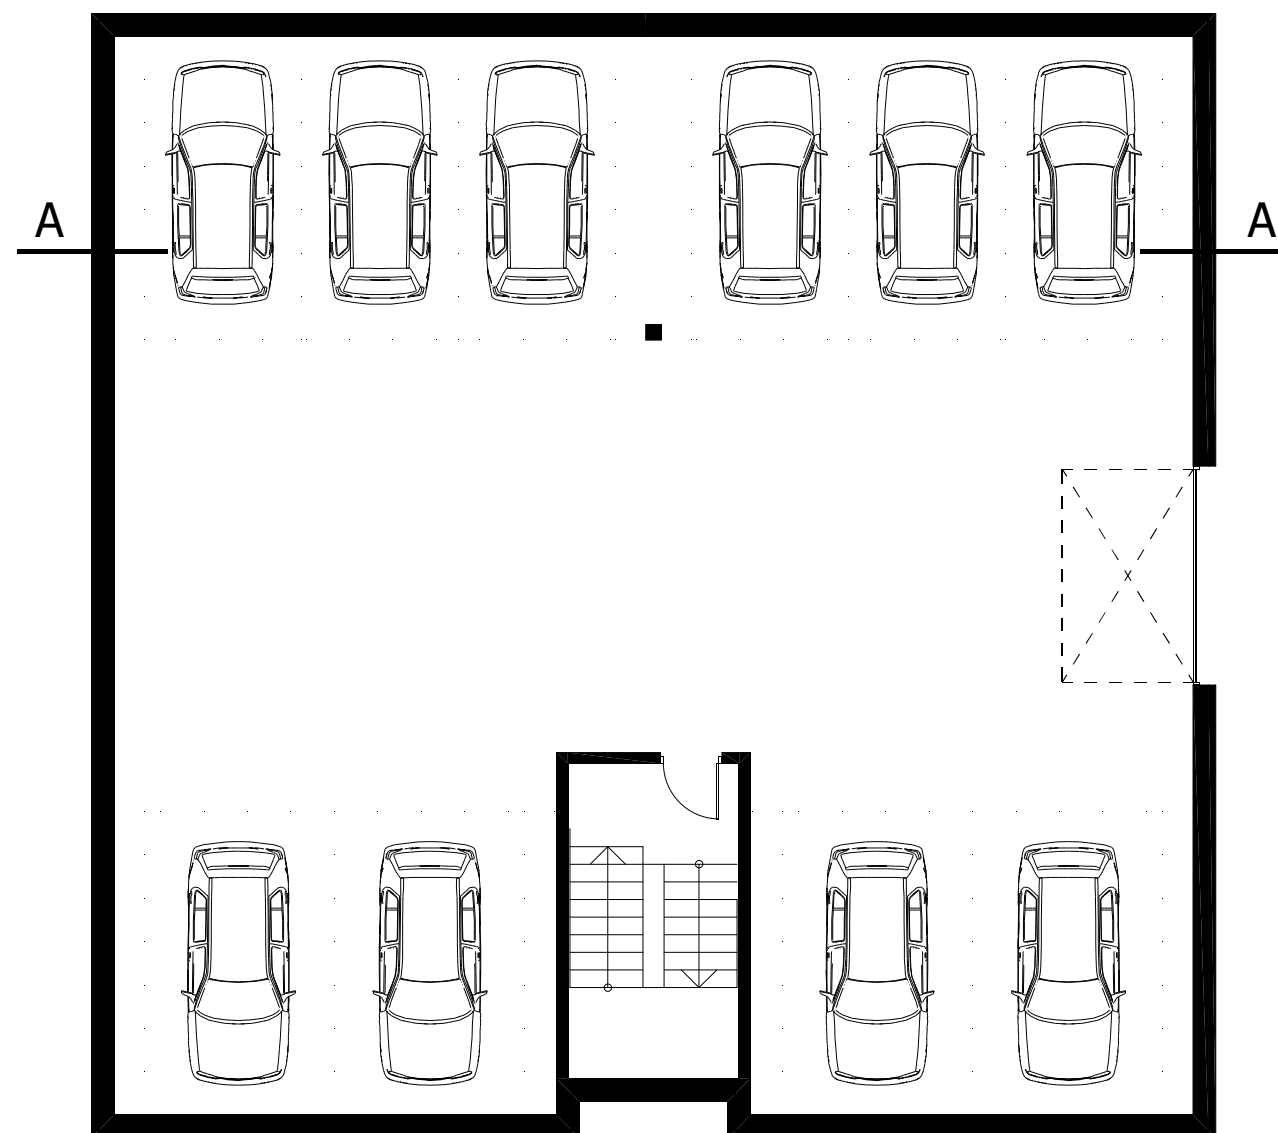

ZMIANA SPOSOBU UŻYTKOWANIA LOKALI - BUDYNEK B4a nr 4 (ul. Poniatowskiego 29E)
PARTER
KONCEPCJA - 03.2020 R.


STAN AKTUALNY

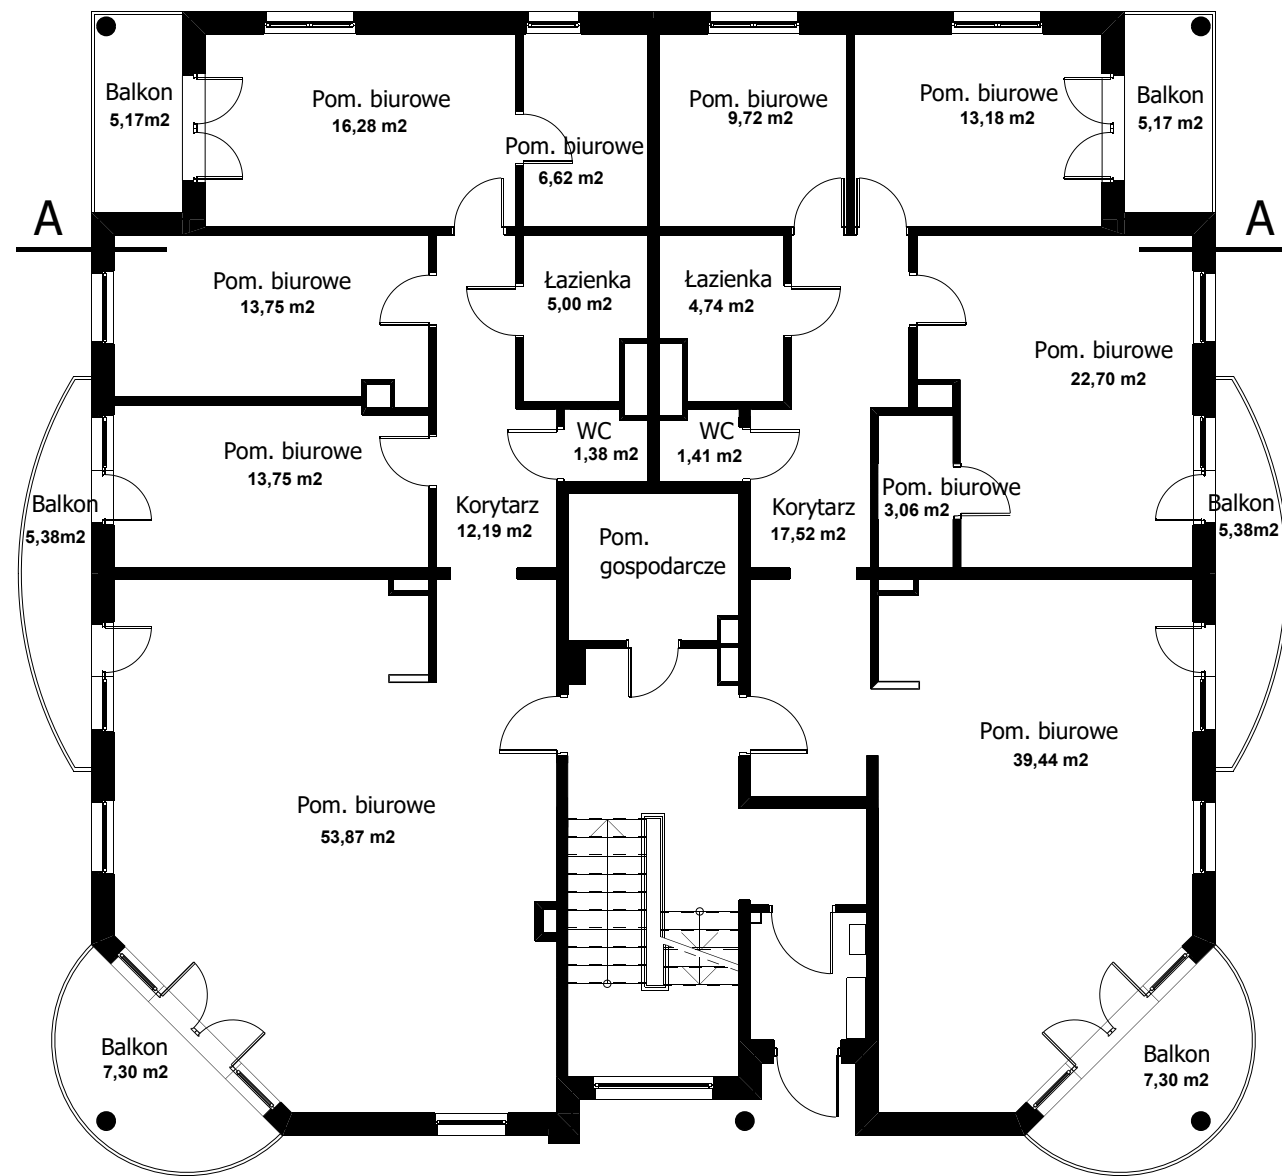

Lokal usługowy nr 1
Powierzchnia użytkowa: 122,84m²

Lokal usługowy nr 2
Powierzchnia użytkowa: 111,77m²

STAN PO ZMIANIE (ZMIANA FUNKCJI LOKALI)

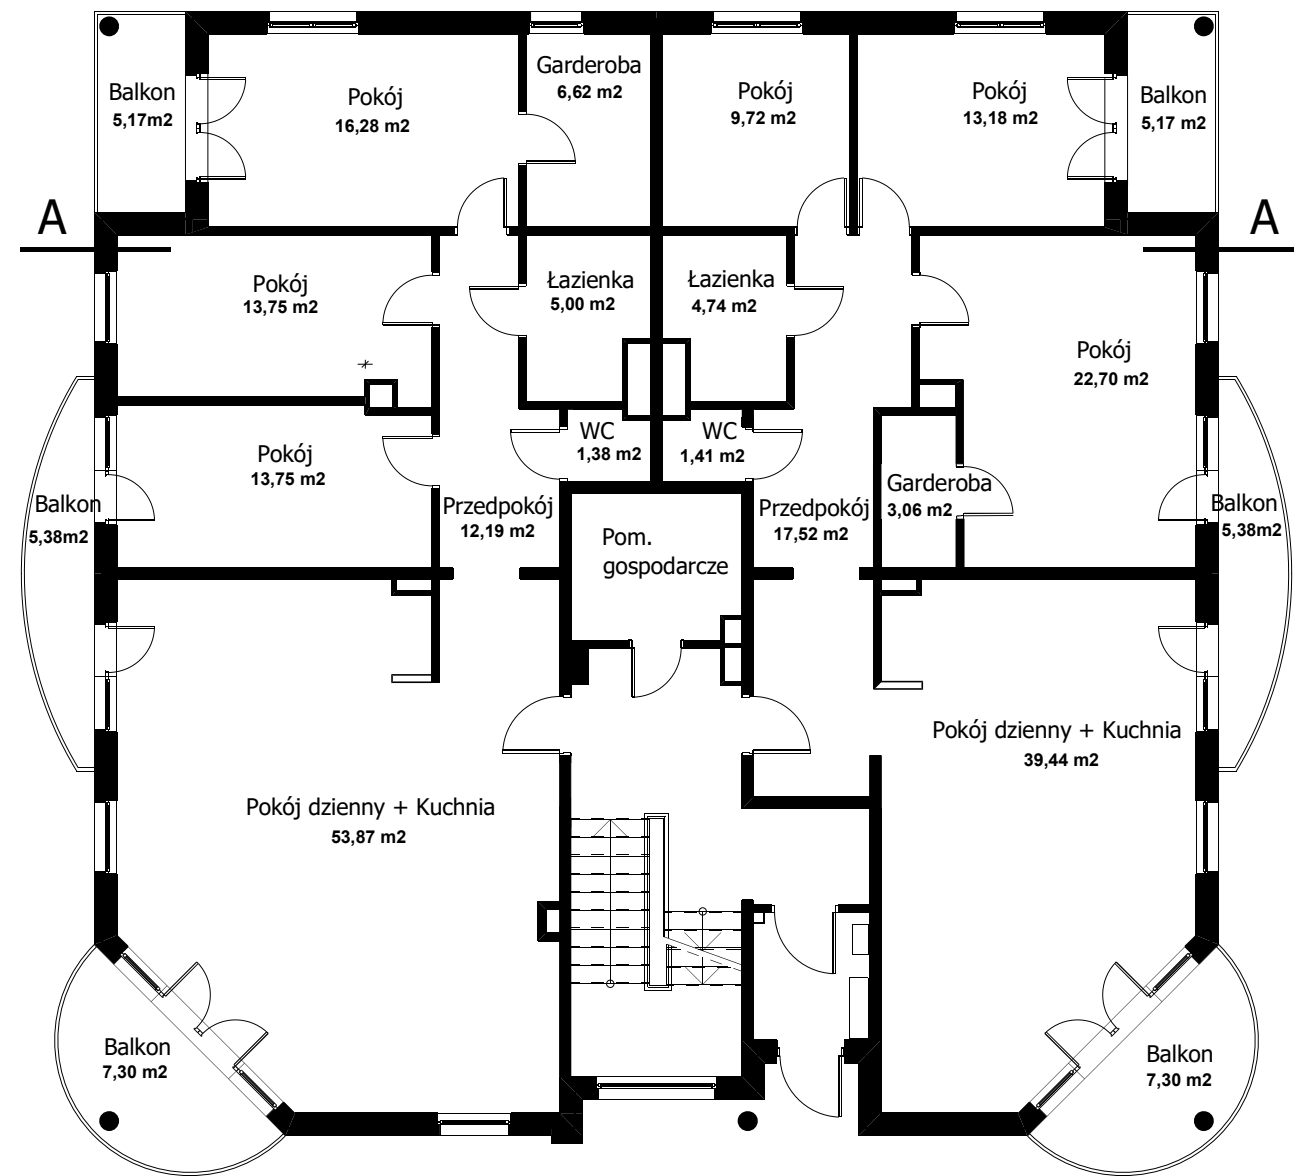

Lokal mieszkalny nr 1
Powierzchnia użytkowa: 122,84m²


Lokal mieszkalny nr 2
Powierzchnia użytkowa: 111,77m²

ZMIANA SPOSOBU UŻYTKOWANIA LOKALI - BUDYNEK B4a nr 4 (ul. Poniatowskiego 29E)


I PIĘTRO

KONCEPCJA - 03.2020 R.

STAN AKTUALNY

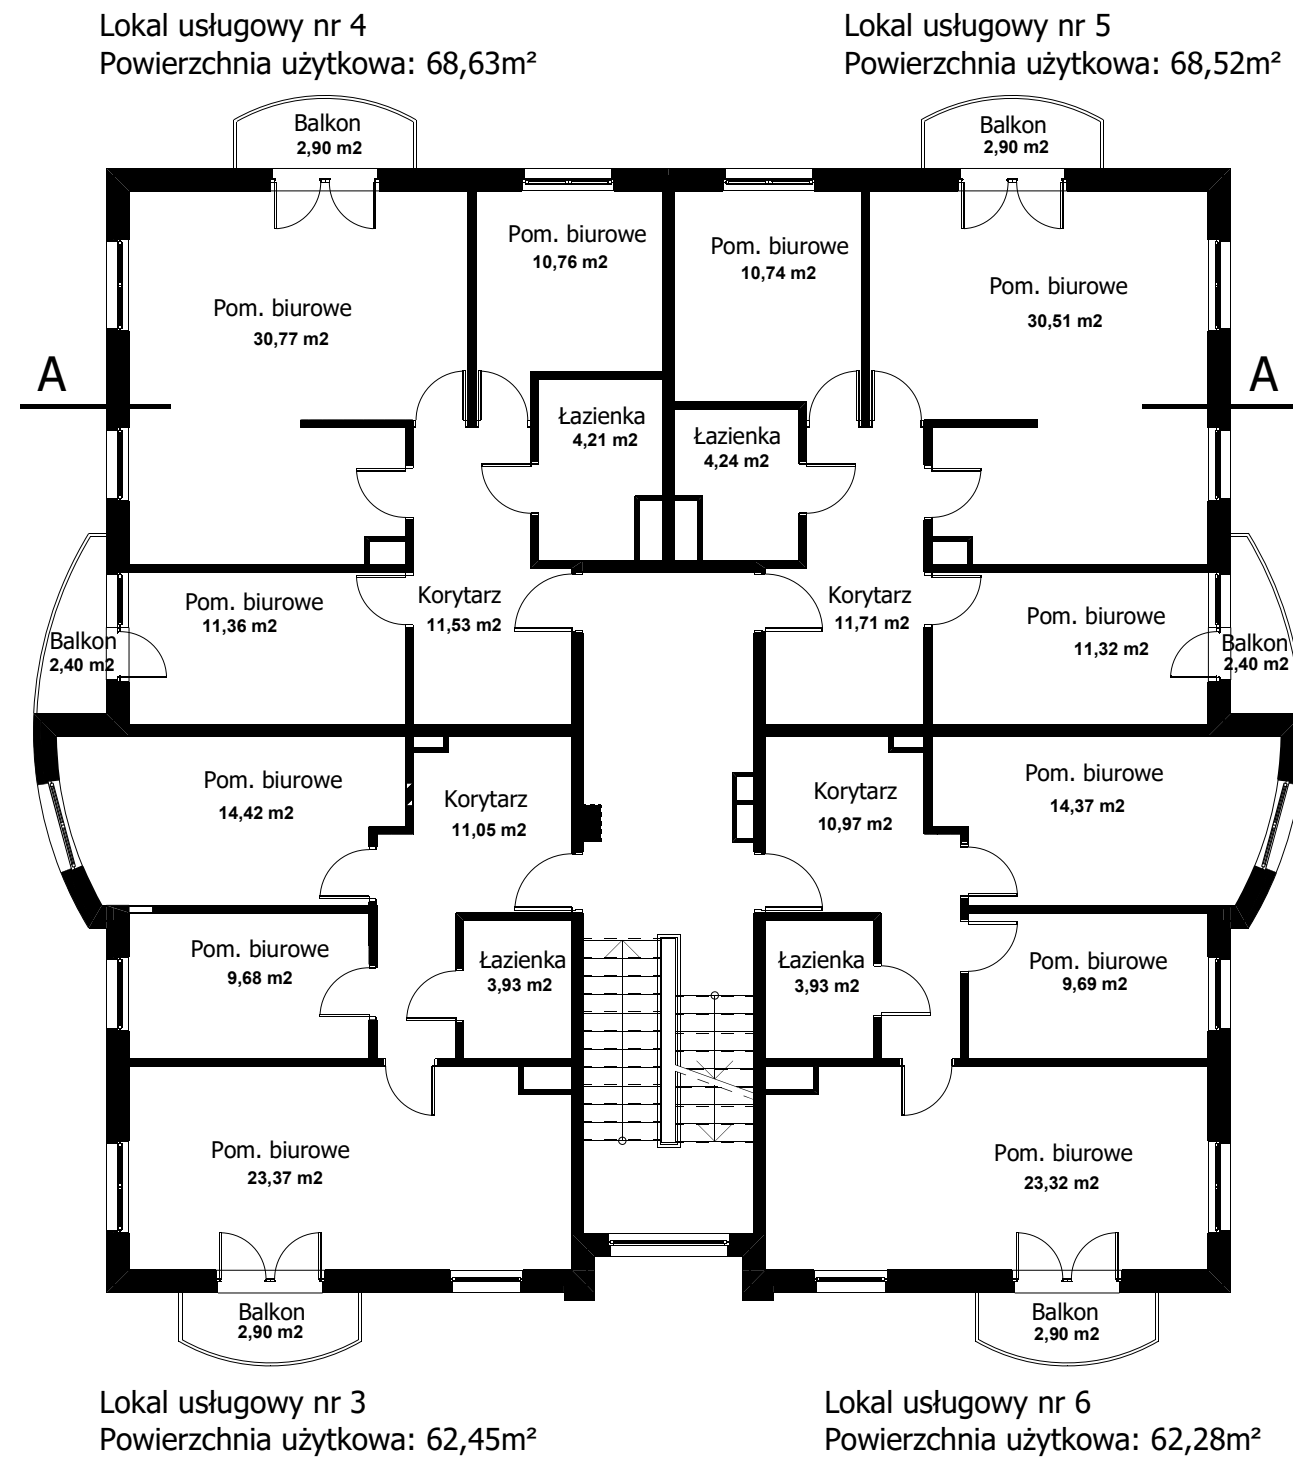

STAN PO ZMIANIE (ZMIANA FUNKCJI LOKALI)

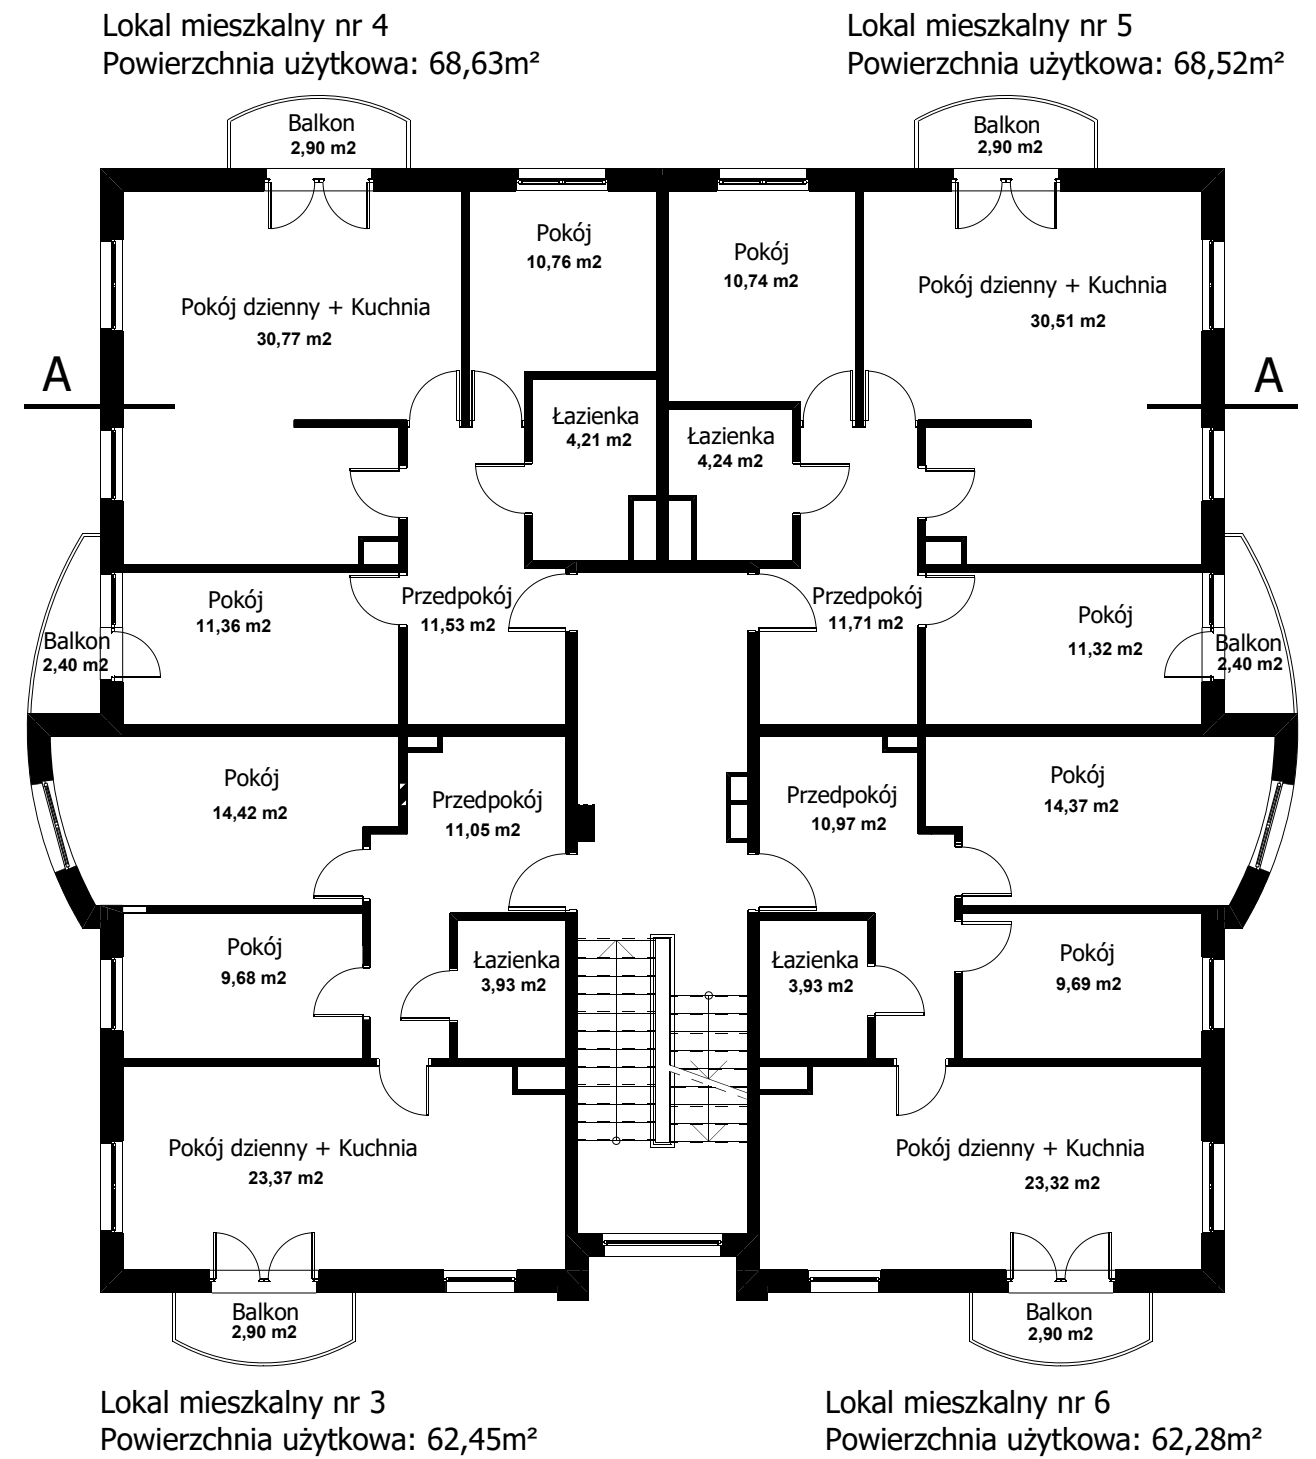


ZMIANA SPOSOBU UŻYTKOWANIA LOKALI - BUDYNEK B4a nr 4 (ul. Poniatowskiego 29E)


II PIĘTRO

KONCEPCJA - 03.2020 R.

STAN AKTUALNY

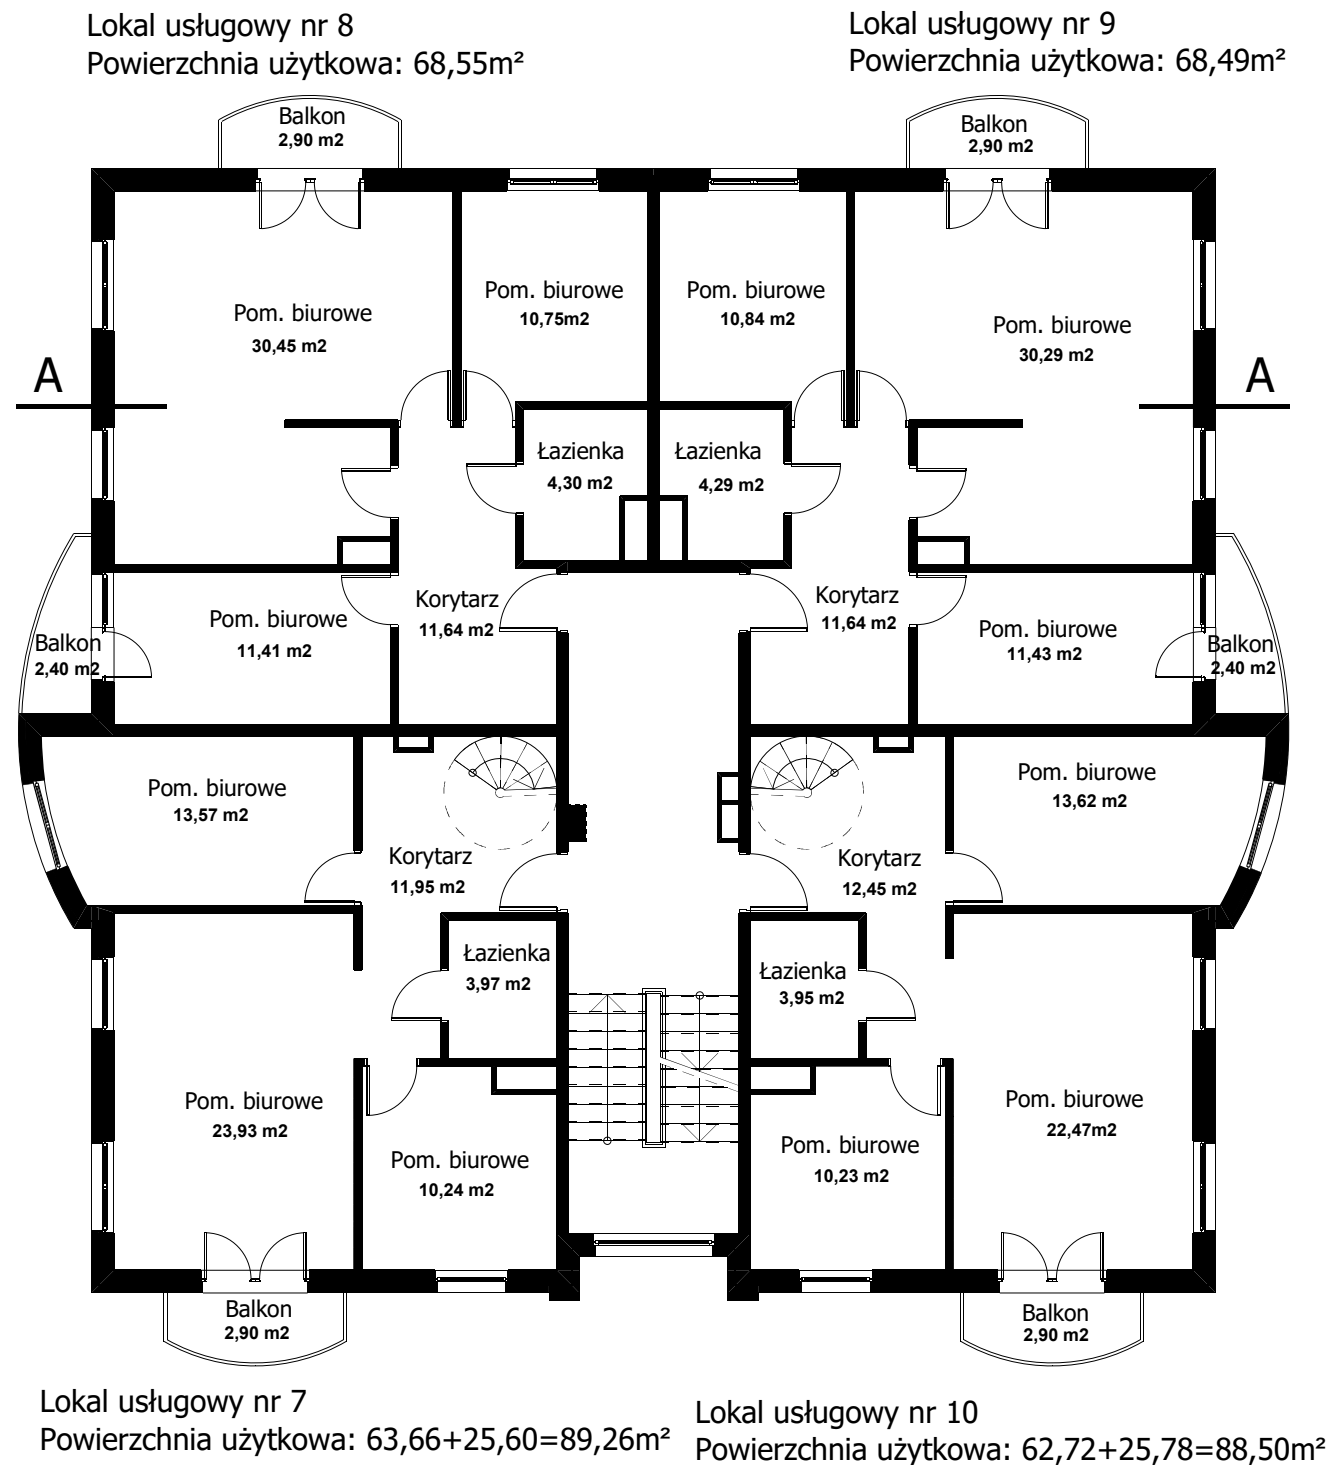


STAN PO ZMIANIE (ZMIANA FUNKCJI LOKALI)

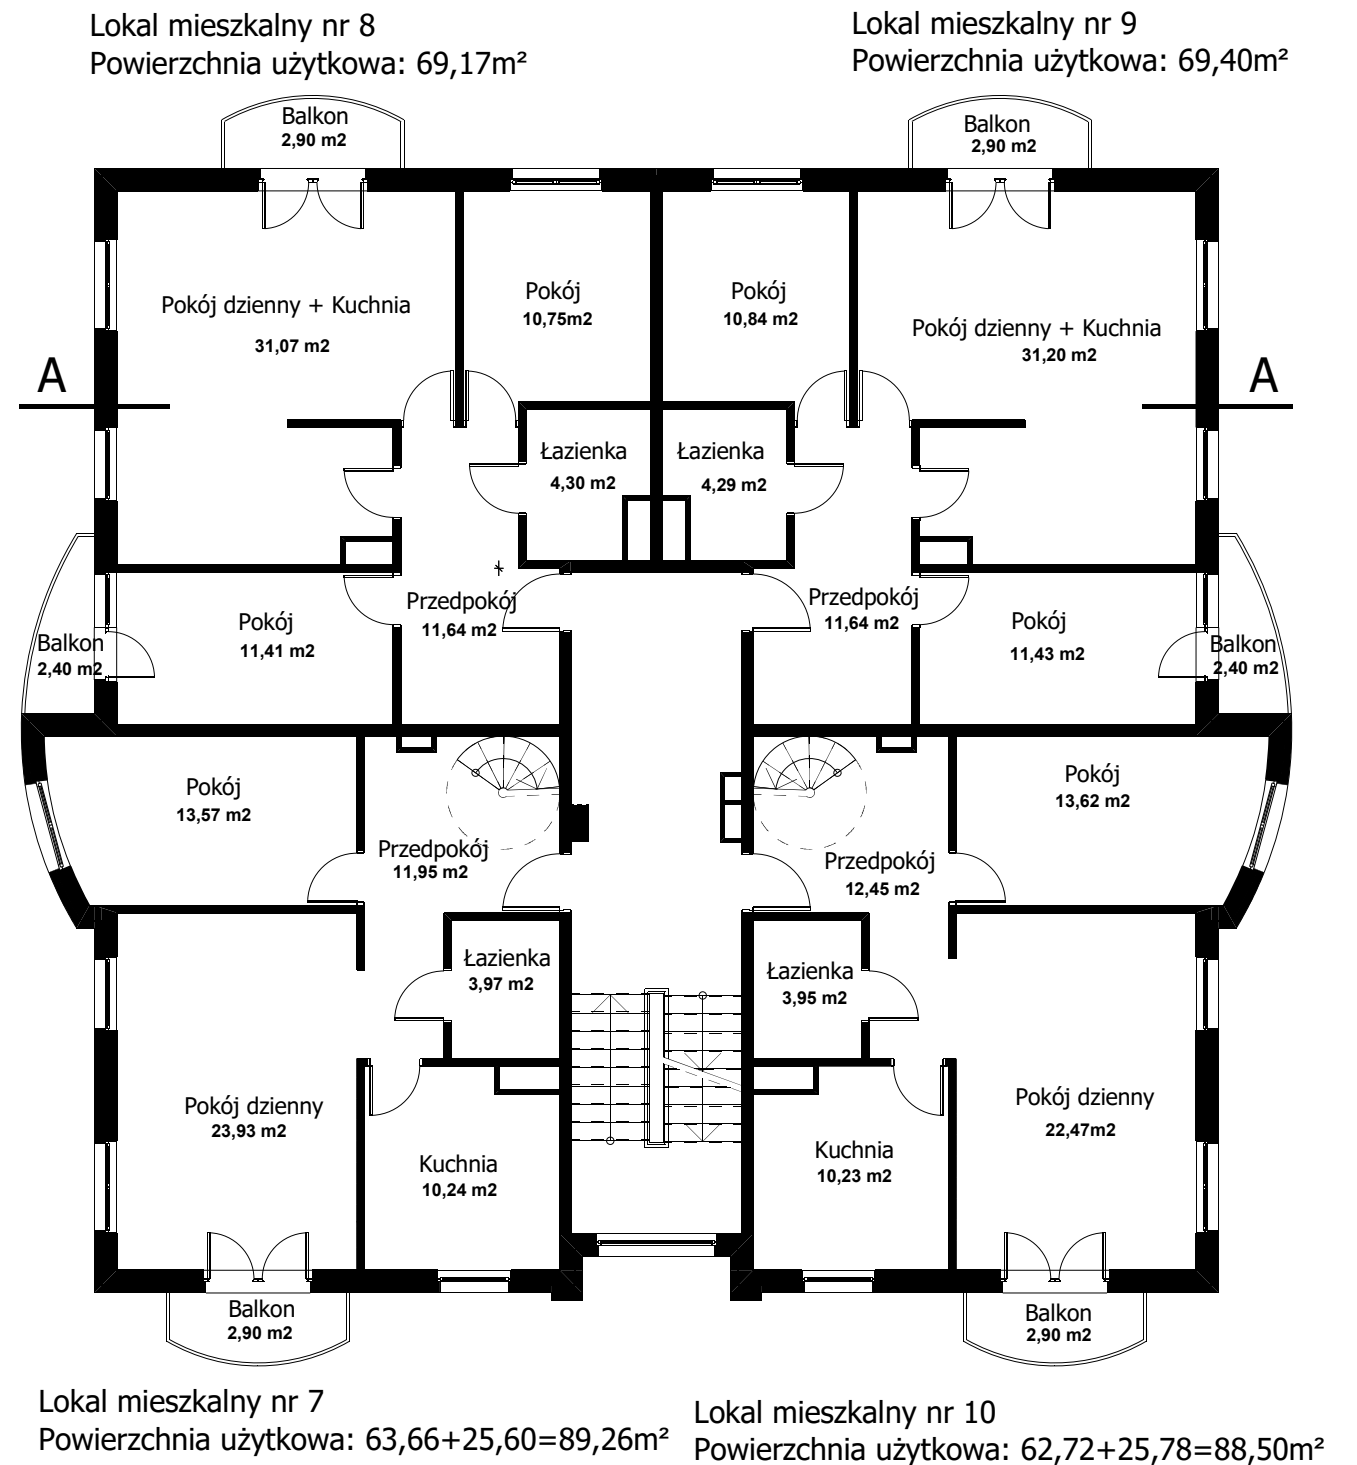

ZMIANA SPOSOBU UŻYTKOWANIA LOKALI - BUDYNEK B4a nr 4 (ul. Poniatowskiego 29E)
PODDASZE
KONCEPCJA - 03.2020 R.

STAN AKTUALNY

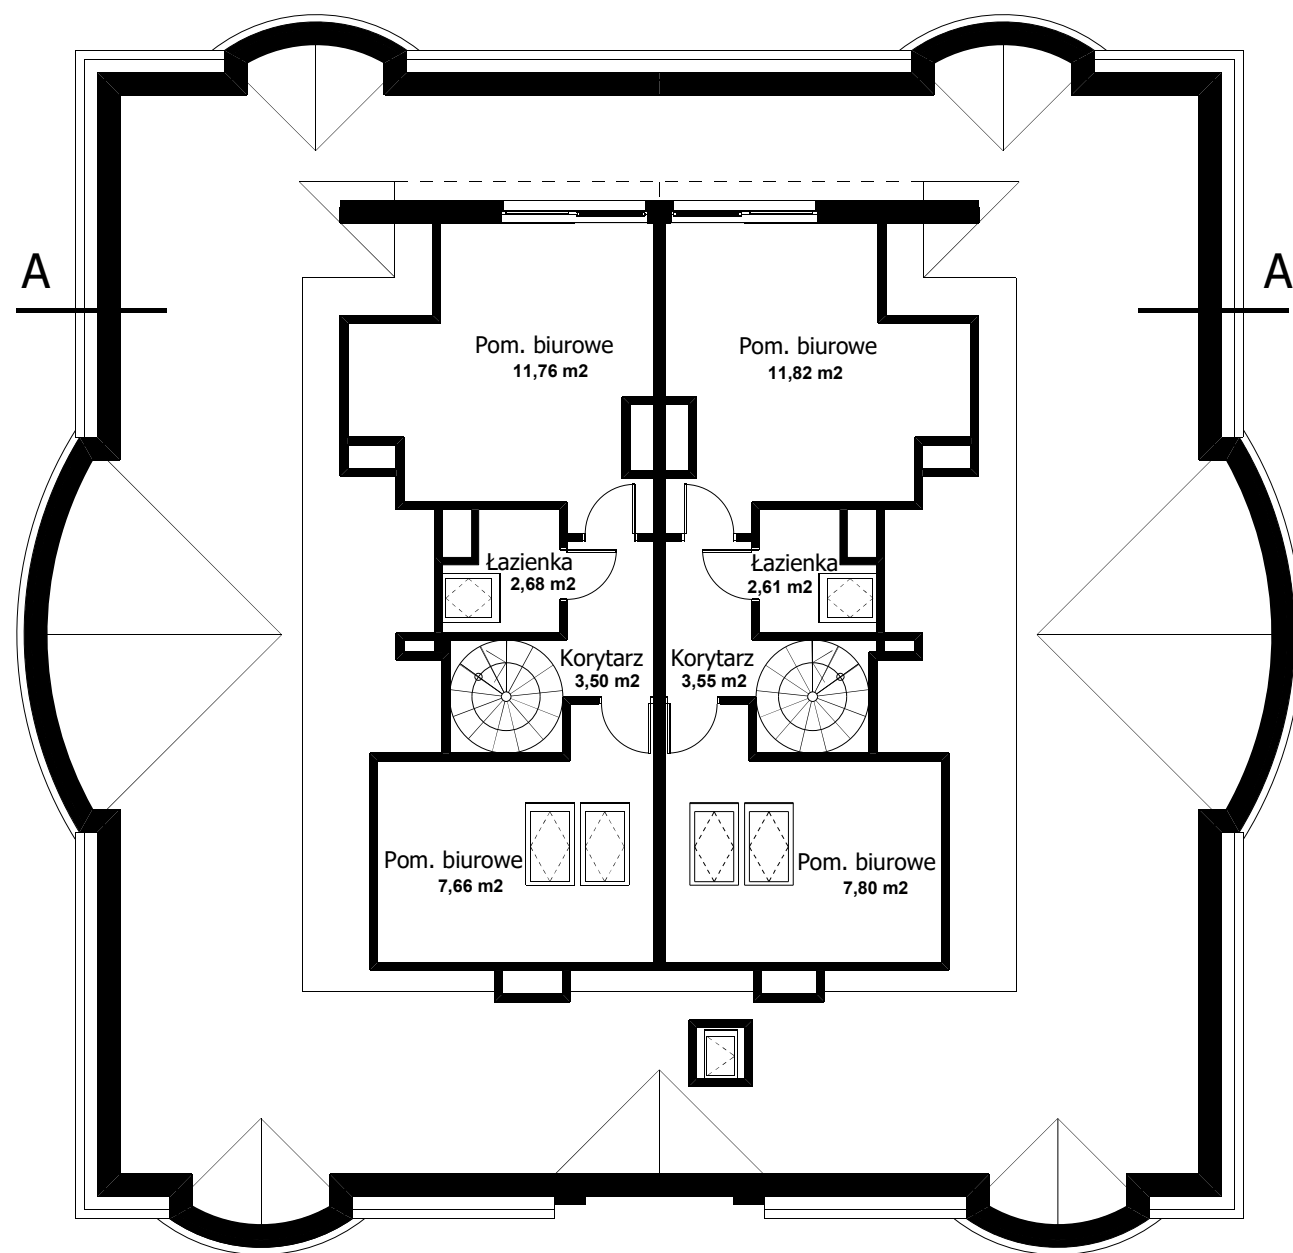


Lokal usługowy nr 7

Powierzchnia użytkowa: $63,66+25,60=89,26\text{m}^2$

Lokal usługowy nr 10

Powierzchnia użytkowa: $62,72+25,78=88,50\text{m}^2$

STAN PO ZMIANIE (ZMIANA FUNKCJI LOKALI)

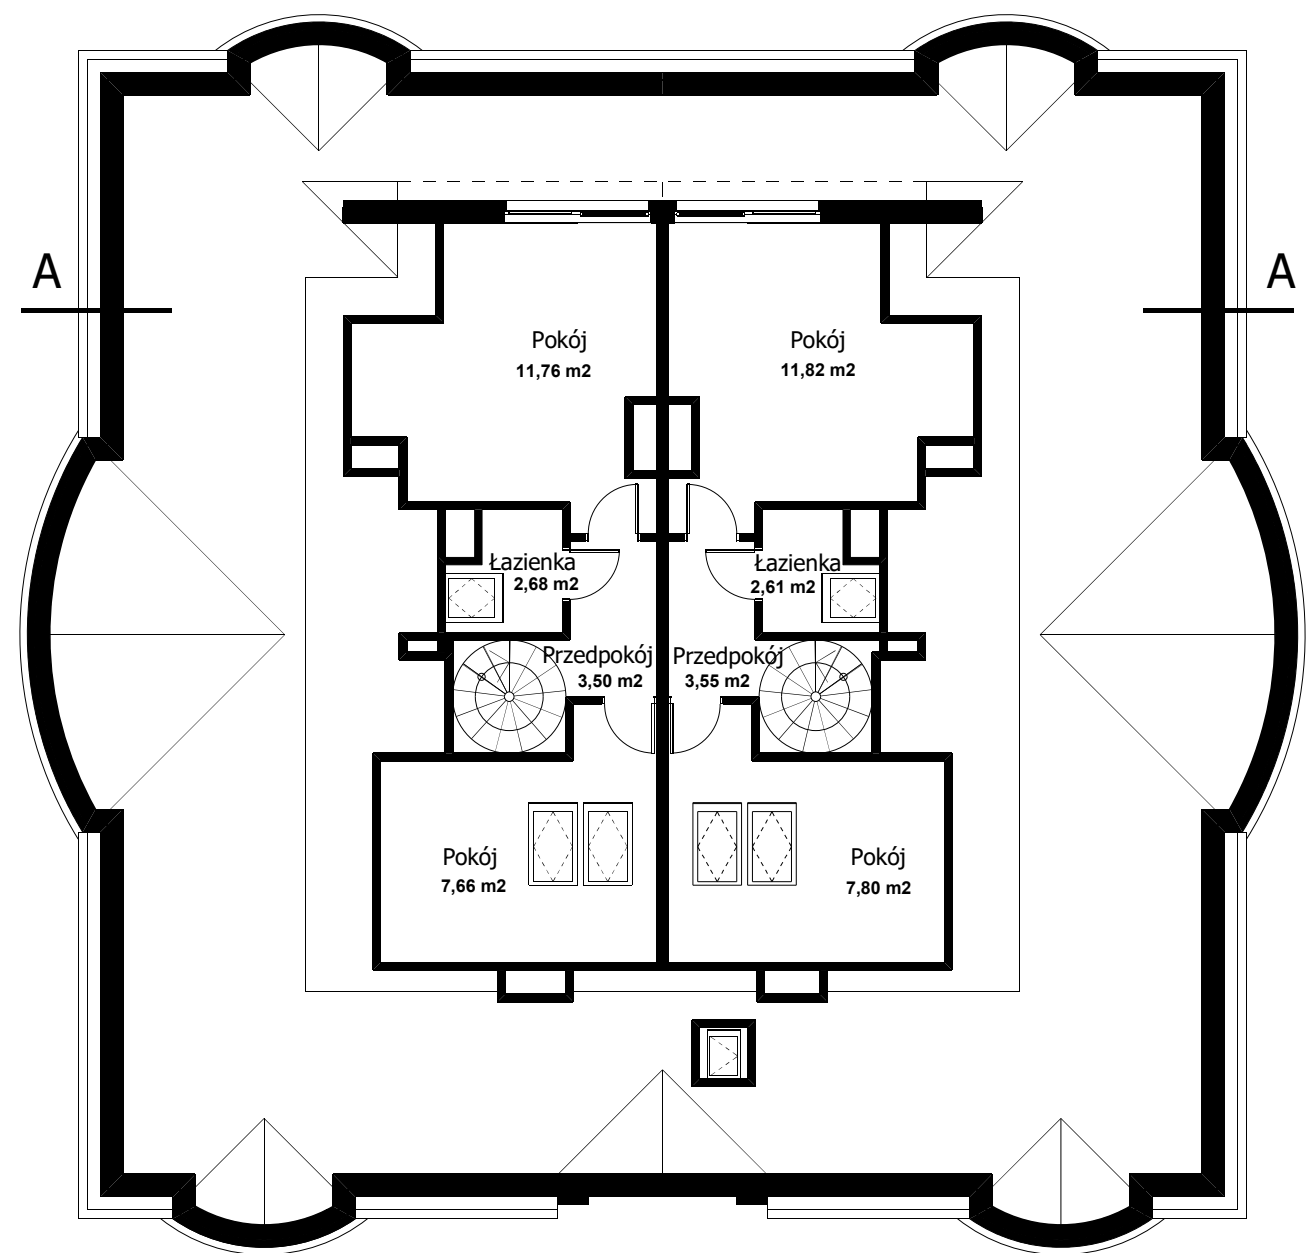

Lokal mieszkalny nr 7

Powierzchnia użytkowa: $63,66+25,60=89,26\text{m}^2$


Lokal mieszkalny nr 10

Powierzchnia użytkowa: $62,72+25,78=88,50\text{m}^2$


ZMIANA SPOSOBU UŻYTKOWANIA LOKALI - BUDYNEK B4a nr 4 (ul. Poniatowskiego 29E)

PRZEKRÓJ A-A
KONCEPCJA - 03.2020 R.

STAN AKTUALNY

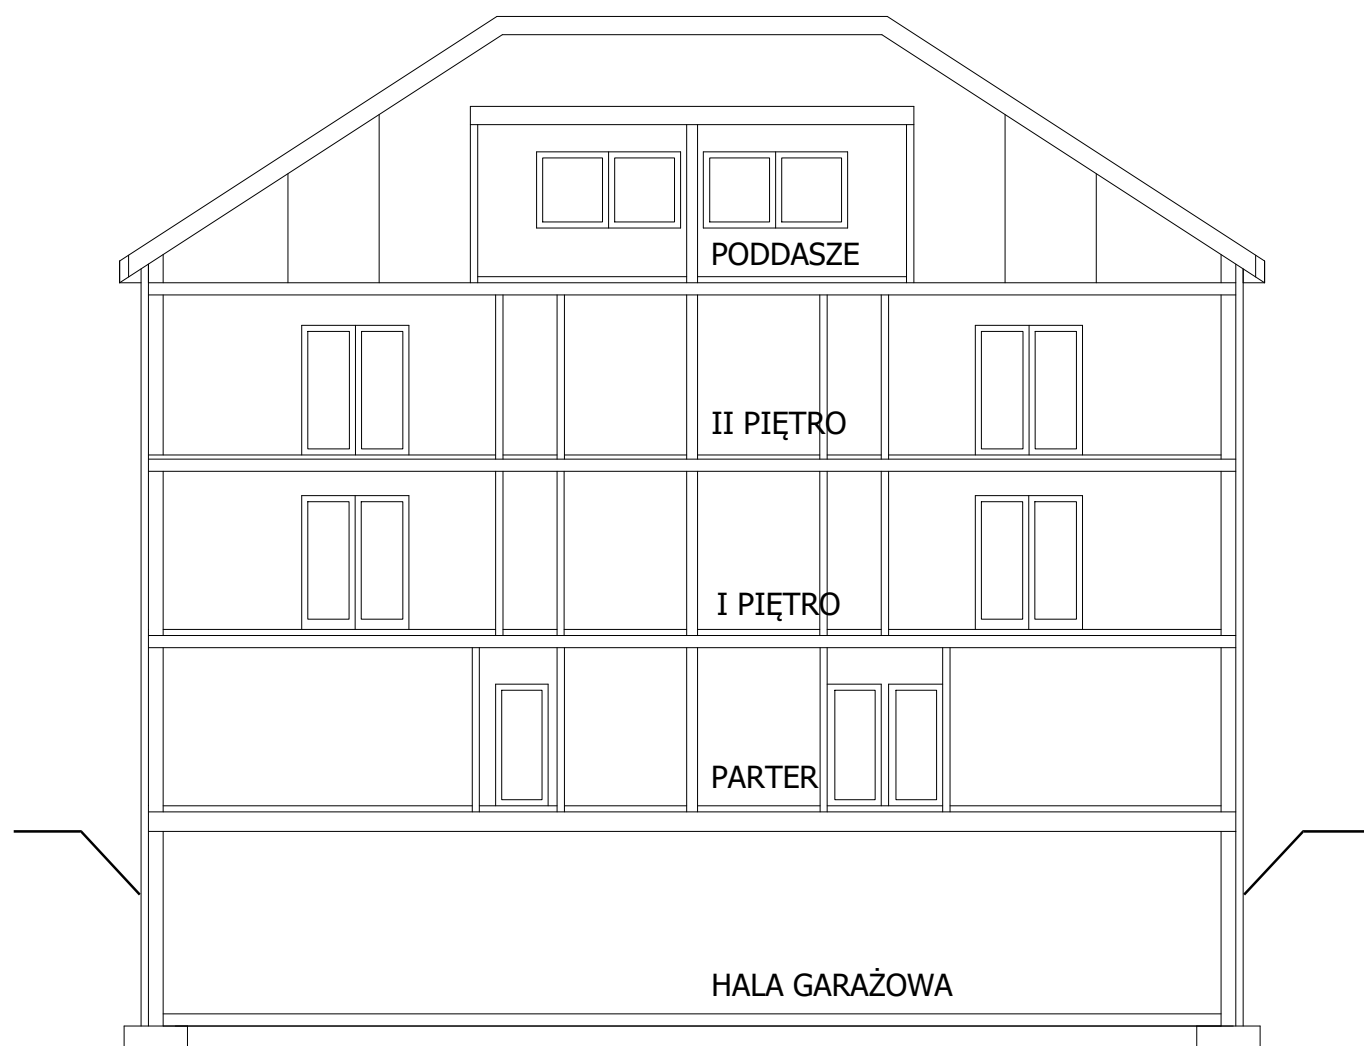

STAN PO ZMIANIE (BEZ ZMIAN ARCHITEKTONICZNYCH)

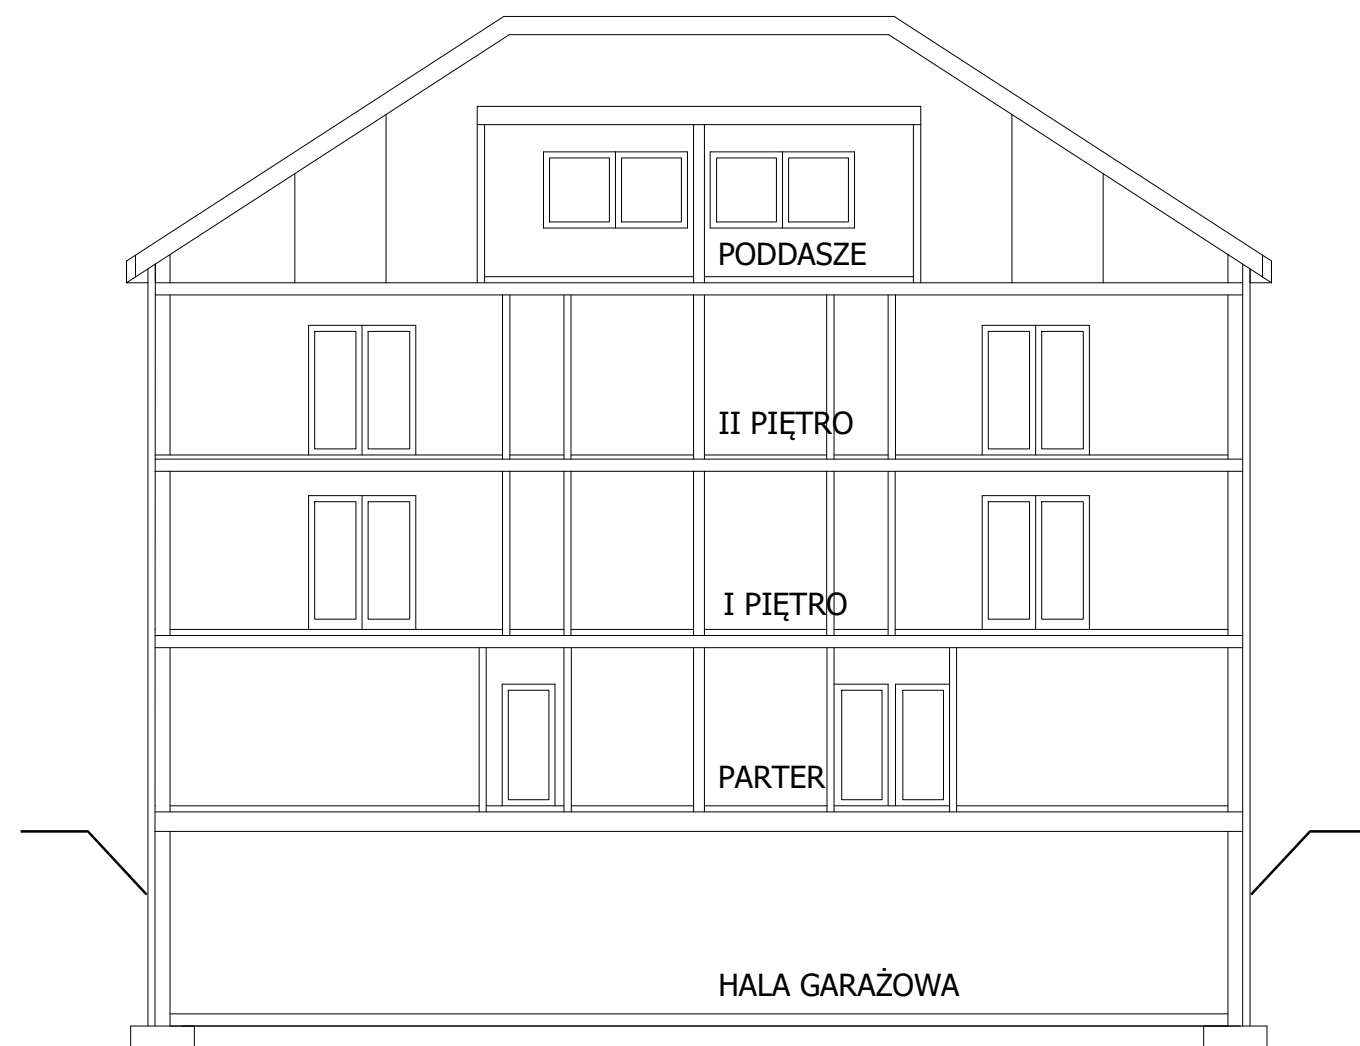

BUDYNEK B4a nr 4 (ul. Poniatowskiego 29E)



ELEWACJA PÓŁNOCNA I ELEWACJA ZACHODNIA

BUDYNEK B4a nr 4 (ul. Poniatowskiego 29E)



ELEWACJA POŁUDNIOWA I ELEWACJA WSCHODNIA