

MIEJSOWY PLAN ZAGOSPODAROWANIA PRZESTRZENNEGO OBEJMUJĄCEGO OBSZAR OSIEDLA ZABUDOWY WIELORODZINNEJ "LUGI" MIASTA OTWOCKA POD NAZWĄ "OSIEDLE LUGI"

USTALENIA PLANU:


- GRANICA OBSZARU OSIEDLA
- GRANICA ROZGRANICZAJĄCA TERENY O RÓŻNYM PRZEZNACZENIU LUB RÓŻNYCH ZAKRESACH ZABUDOWY
- WYMIAROWANIE ODEJŚCIE W METRACH

PRZEZNACZENIE TERENU:

- MN - TERENY ZABUDOWY MIESZKANOWEJ JEDYNOLODOWEJ
- MWU - TERENY ZABUDOWY WIELORODZINNEJ JEDYNOLODOWEJ
- MW - TERENY ZABUDOWY WIELORODZINNEJ WIELORODZINNEJ
- MWU(1) - TERENY ZABUDOWY WIELORODZINNEJ WIELORODZINNEJ Z UŁOGAMI W PARTIACI BUDYNÓW MIESZKANOWYCH WIELORODZINNYCH
- MWU(2) - TERENY ZABUDOWY WIELORODZINNEJ WIELORODZINNEJ Z UŁOGAMI W PARTIACI BUDYNÓW MIESZKANOWYCH WIELORODZINNYCH
- U - TERENY ZABUDOWY USŁUGOWEJ
- UK - TERENY ZABUDOWY USŁUGOWEJ NA UŁOGACH
- KS - TERENY PARKINGÓW
- KDZ - TERENY DRÓG PUBLICZNYCH KLASY ZBIORCZEJ
- KDL - TERENY DRÓG PUBLICZNYCH KLASY LOKALNEJ
- KDD - TERENY DRÓG PUBLICZNYCH KLASY GŁÓWNEJ
- KP - TERENY CIĄGÓW PEZEGO

INFORMACJE PLANU:

- ZYMNIOWANIE COŁOJÓW W METRACH POZA GRANICAMI PLANU
- ZYMNIOWANIE CIĄGÓW W METRACH PRZEZNACZENIA LUB RÓŻNYCH ZAKRESACH ZABUDOWY
- WYMIAROWANIE TERENÓW I PŁASZCZYZN
- ISTNIENIE WÓWY LUC

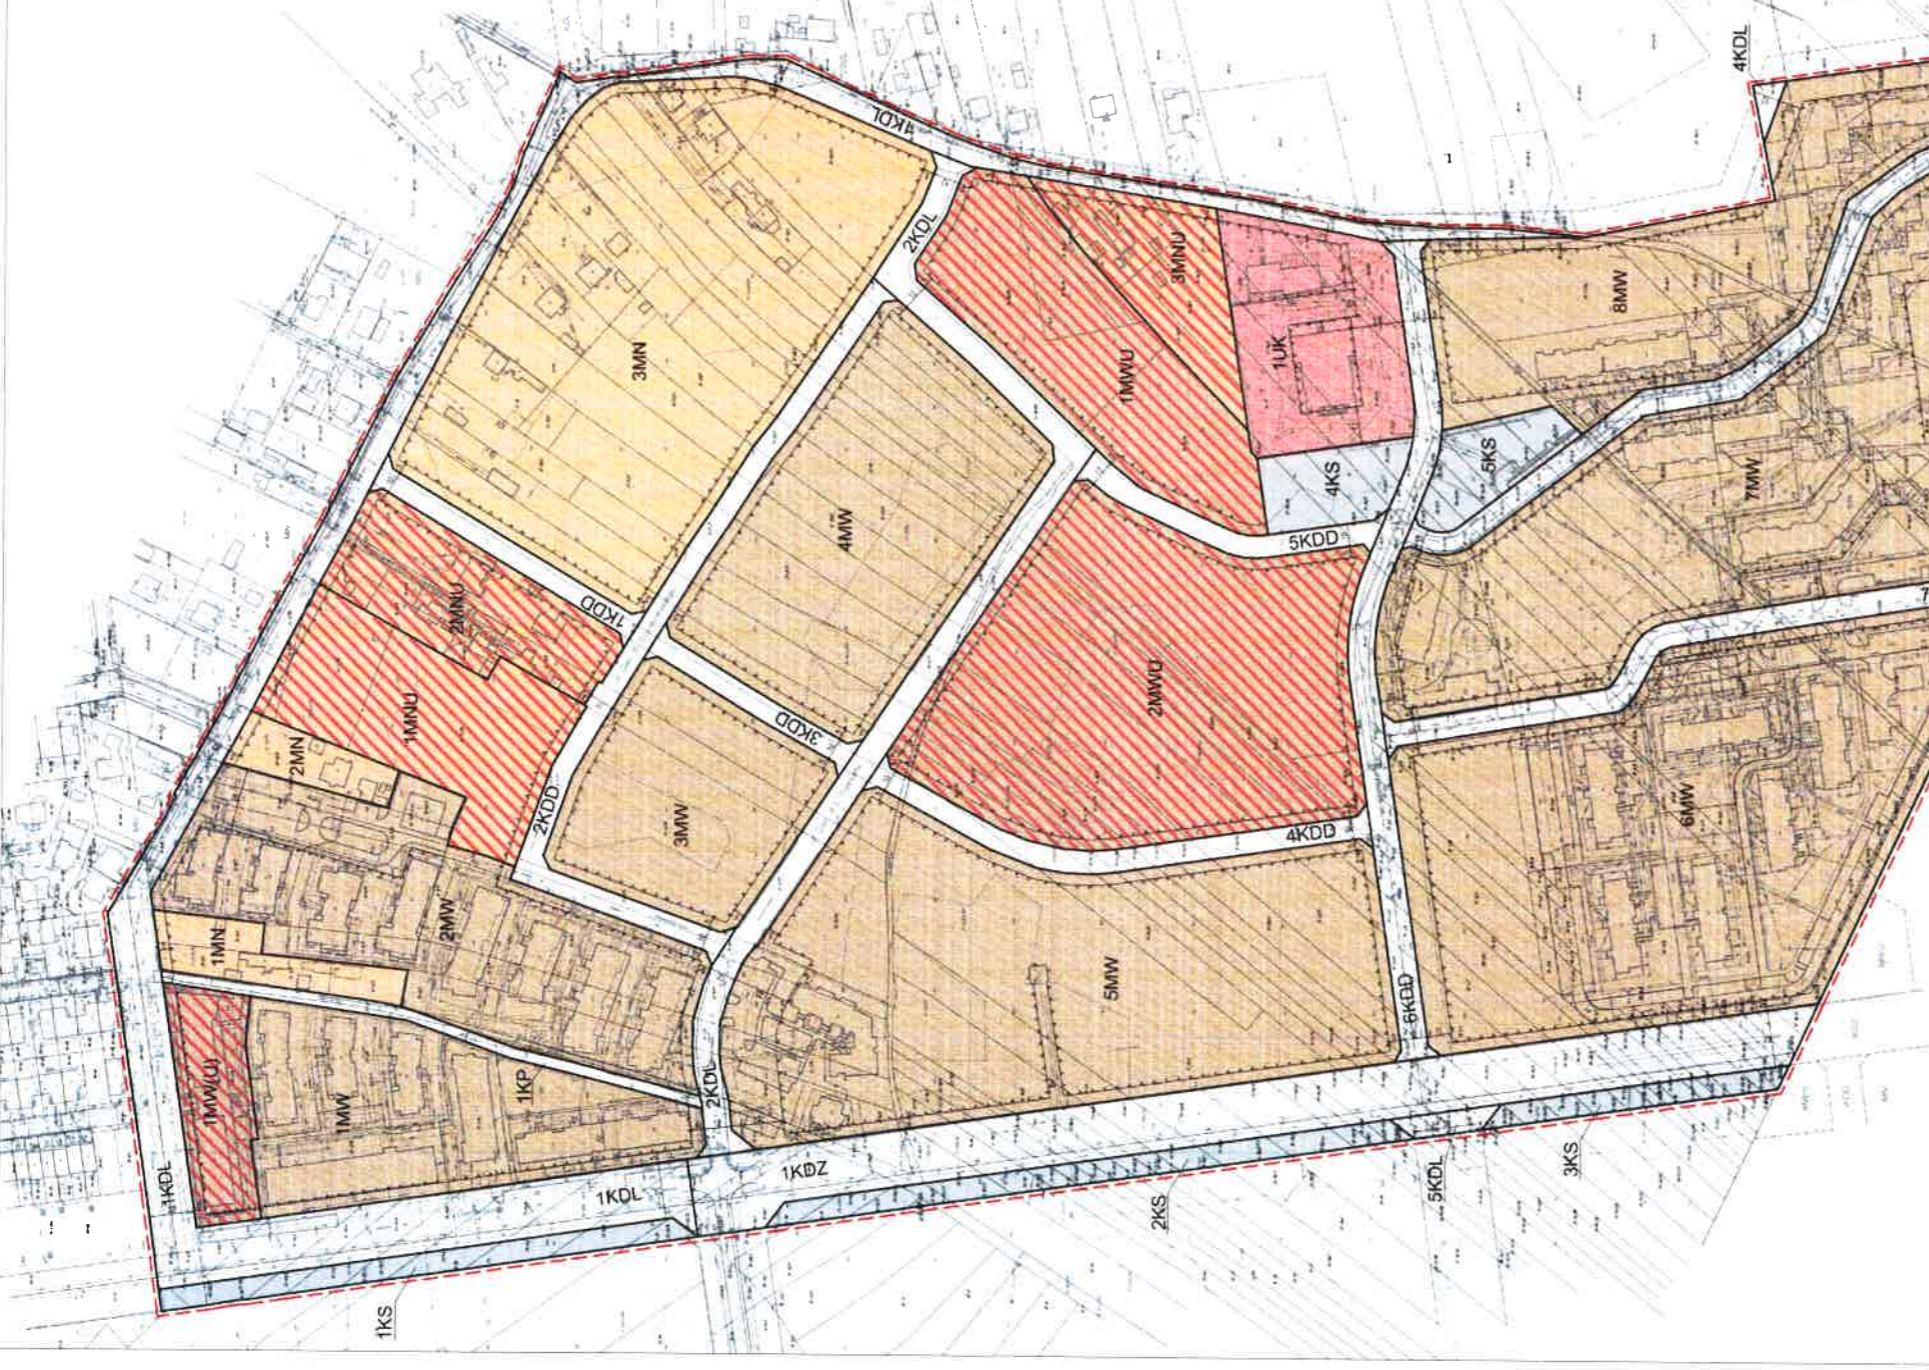

SKALA 1: 1000

WYKRES ZE STUDIUM UWARUNKOWAŃ I KIERUNKÓW ZAGOSPODAROWANIA PRZESTRZENNEGO MIASTA OTWOCKA

ZALĄCZNIK NR 1
DOLICZONY DO STUDIUM
Z DNIEM 27 MAJA 2024 R.
MIEJSOWY PLAN ZAGOSPODAROWANIA PRZESTRZENNEGO OBEJMUJĄCEGO OBSZAR OSIEDLA ZABUDOWY WIELORODZINNEJ "LUGI" MIASTA OTWOCKA POD NAZWĄ "OSIEDLE LUGI"