



1 detal koronujący

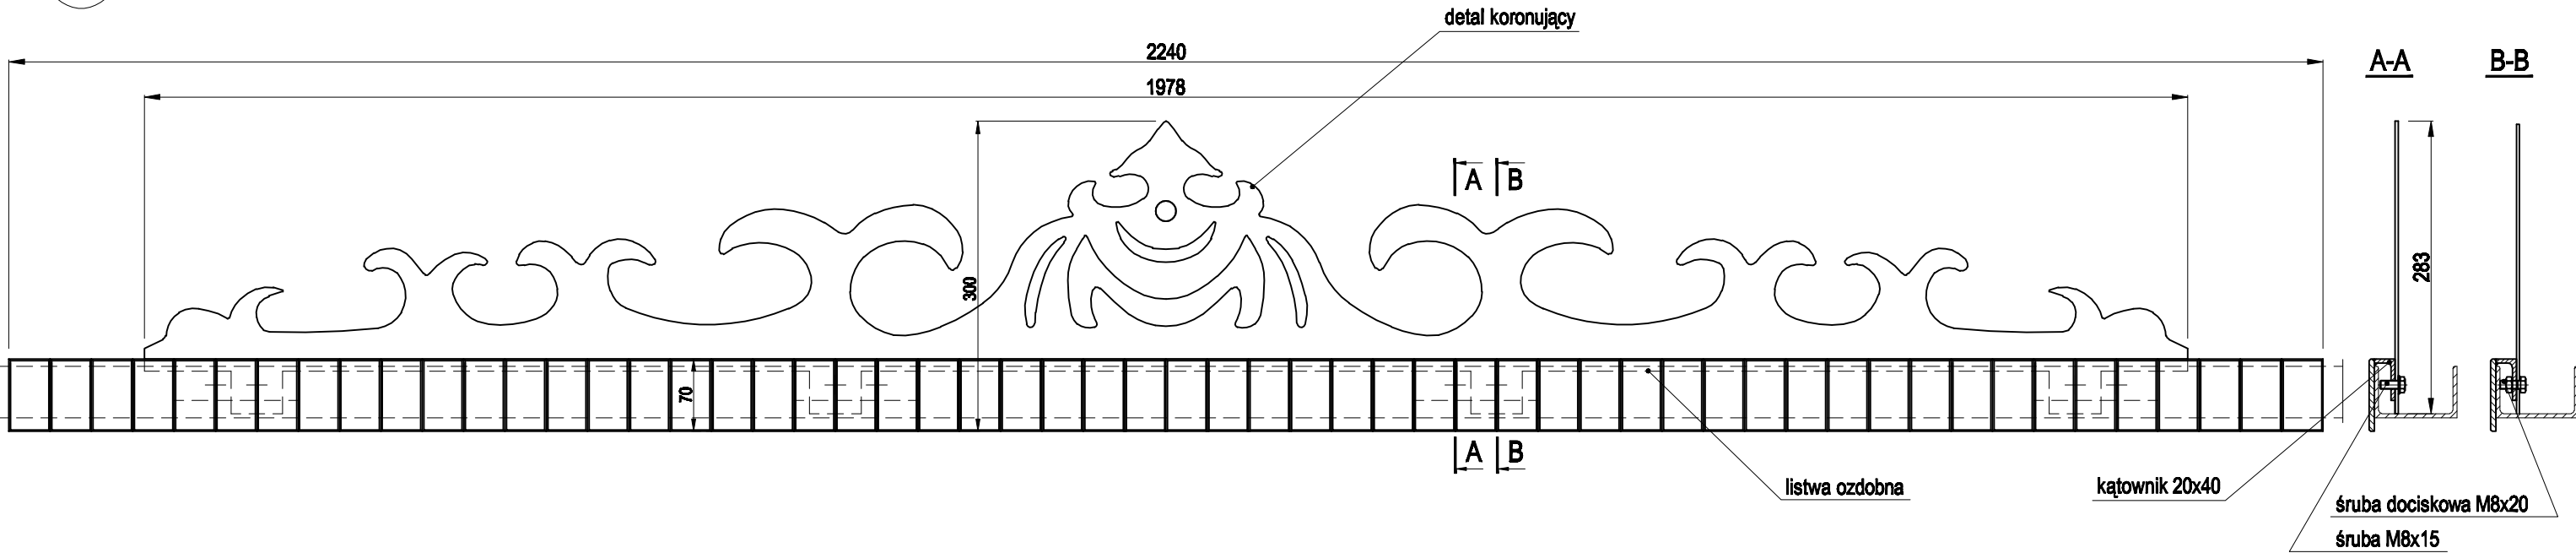

2 tabliczka informacyjna

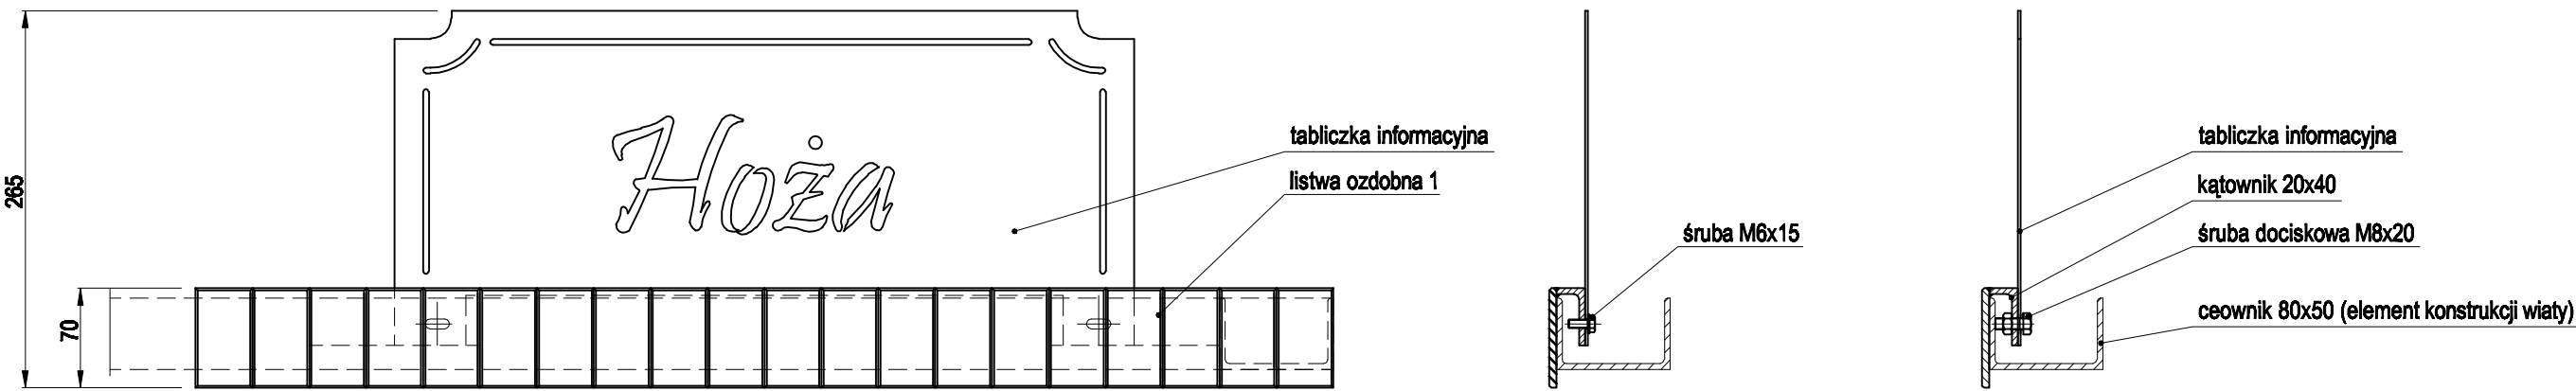

RYSUNKI WYKONAWCZE			
DESCRIPTION / opis			
Wiatra autobusowa Zestawienie			
Kod	Skala	Arkusze	
BS 1		3/14	
Projektant	Piotr Mazur		Data
			06-2020
Przygotowanie	Piotr Mazur	00	Revizja
Konstruktor			
Sprawdzający			
Copyright by Piotr Mazur			