



1 widok A

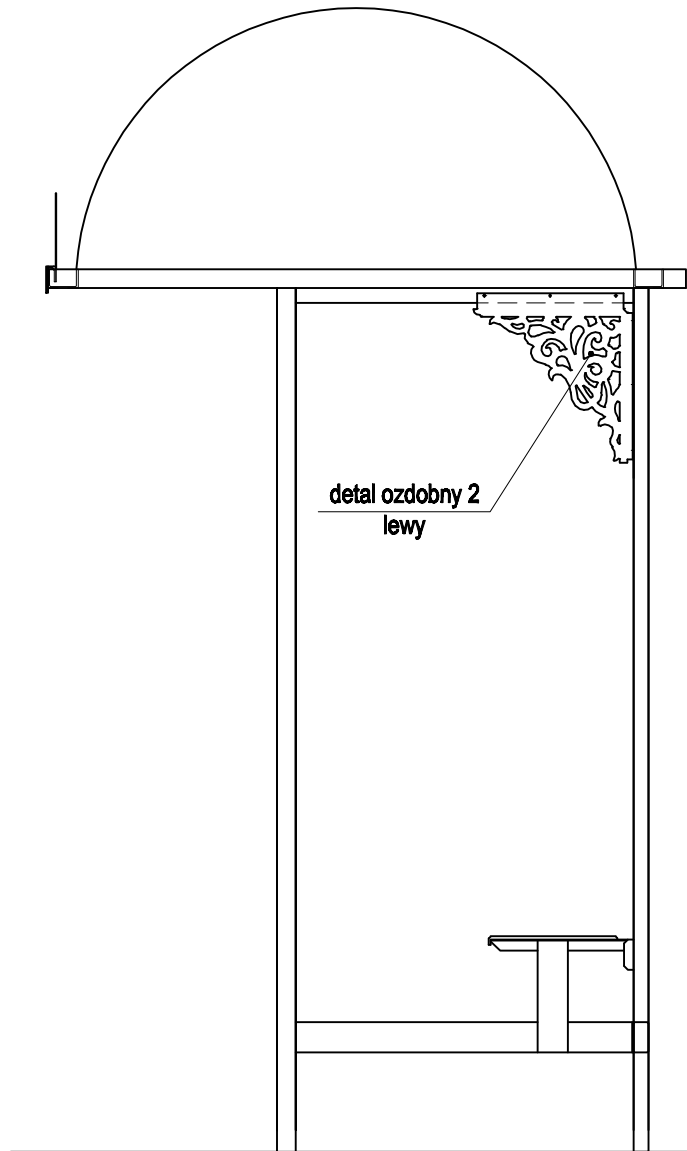

2 widok B

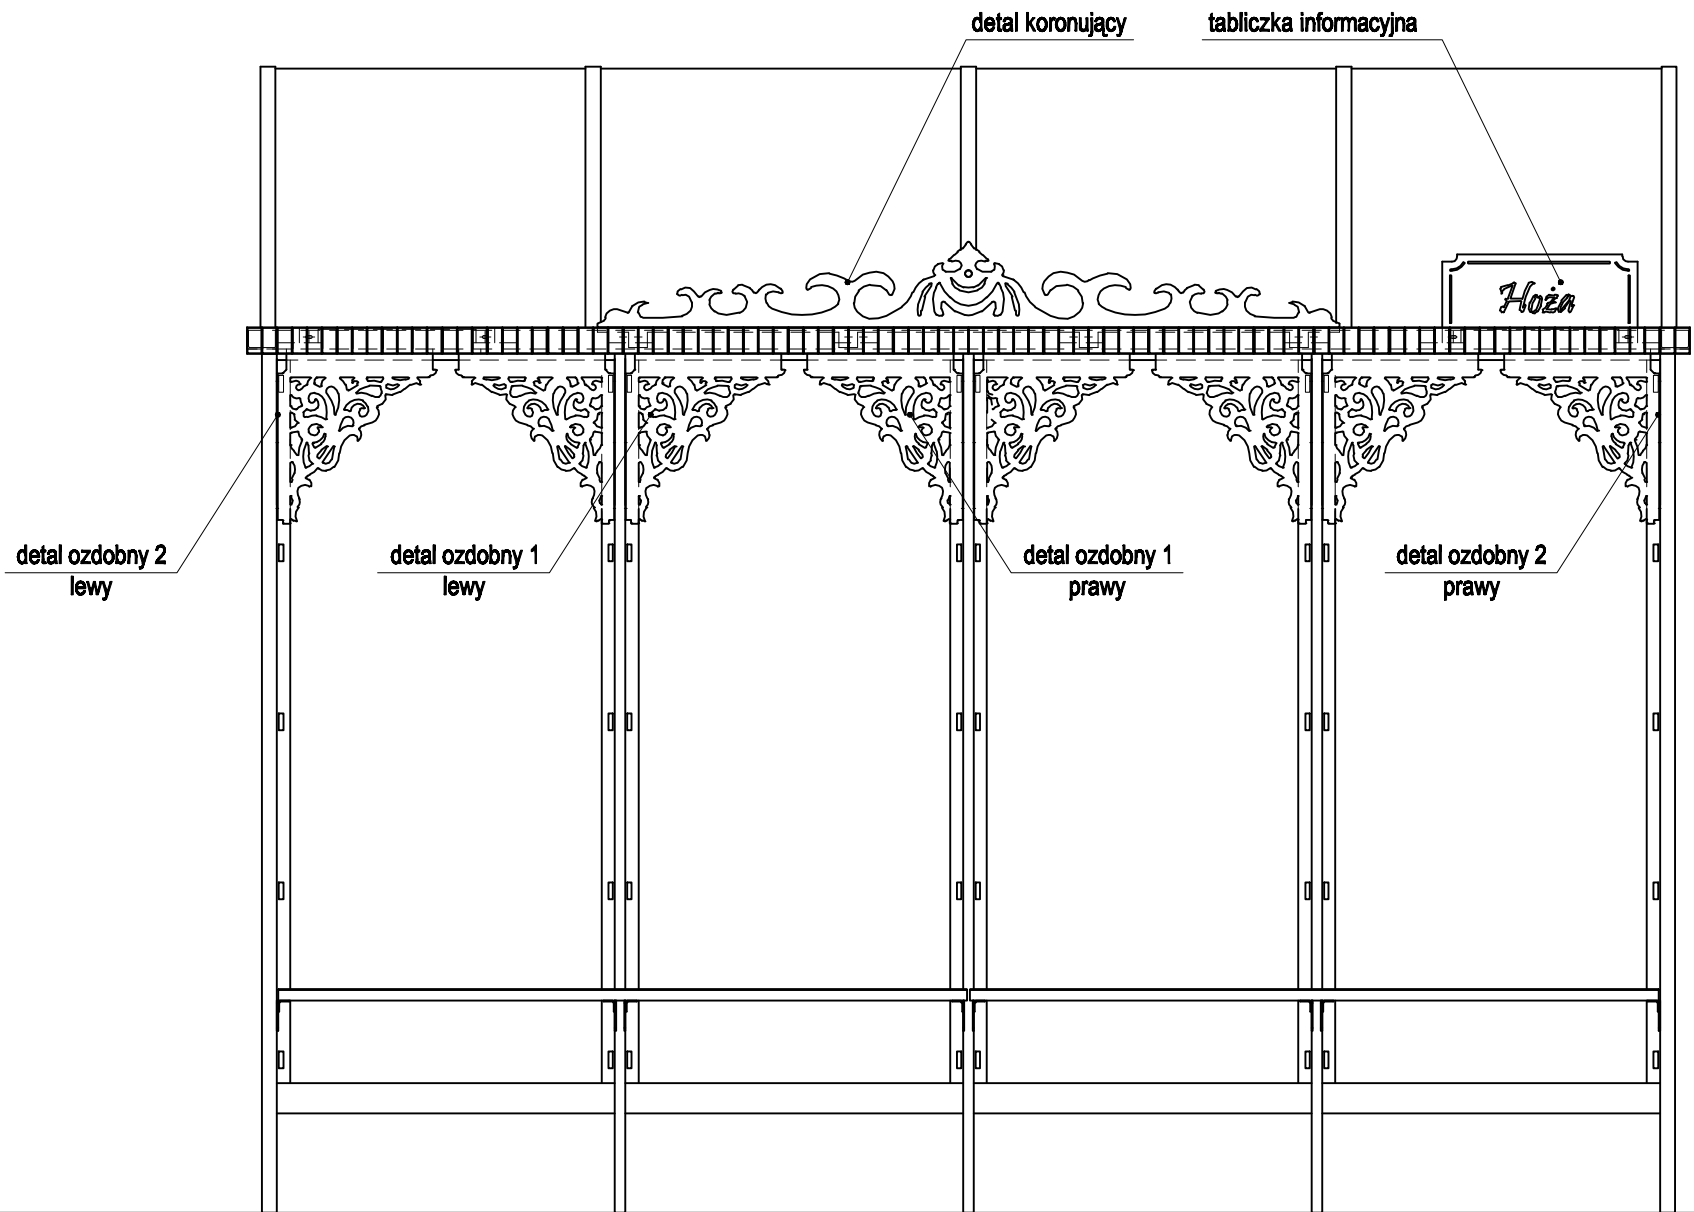

Faza  
**RYSUNKI WYKONAWCZE**

DESCRIPTION / opis

**Wiata autobusowa  
Zestawienie**

Kod <b>BS 1</b>	Skala <b>1:20</b>	Arkusz <b>1/14</b>
Projektant <b>Piotr Mazur</b>		Data <b>06-2020</b>
Przygotowanie Konsultator Sprawdzający	Piotr Mazur	Revizja <b>00</b>
Copyright by Piotr Mazur		