




1 przekrój A-A

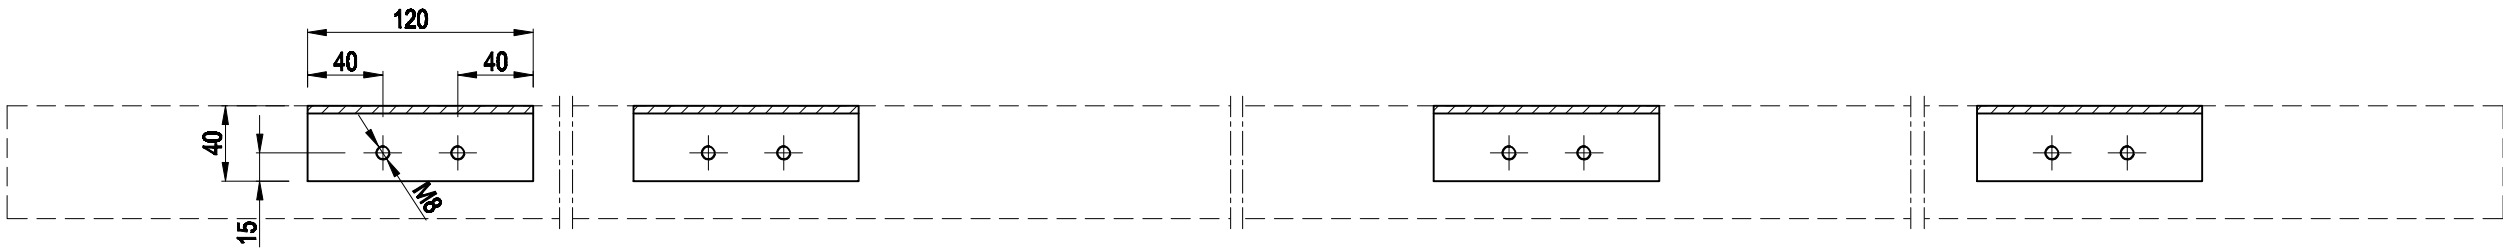


2 widok od czoła

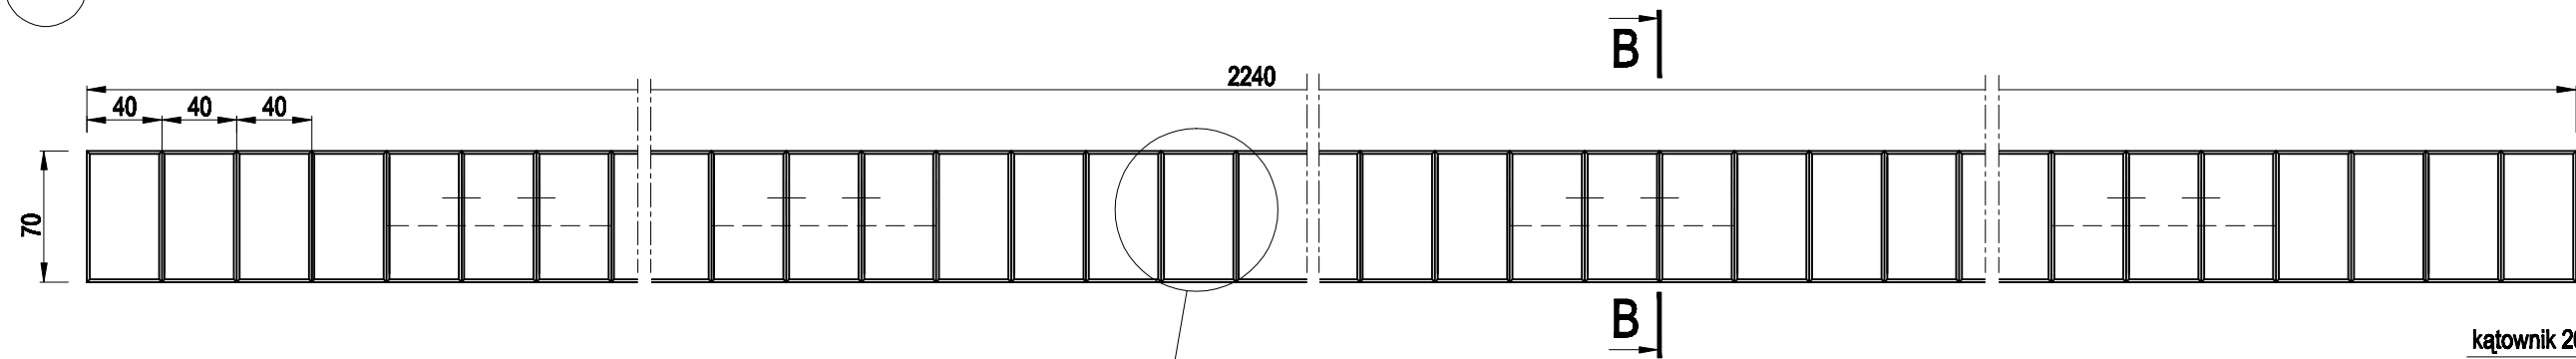

4 przekrój B-B

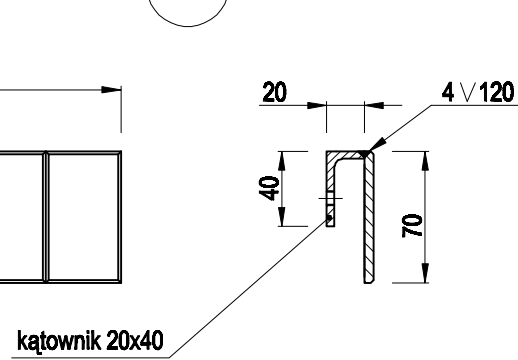

3 widok z góry

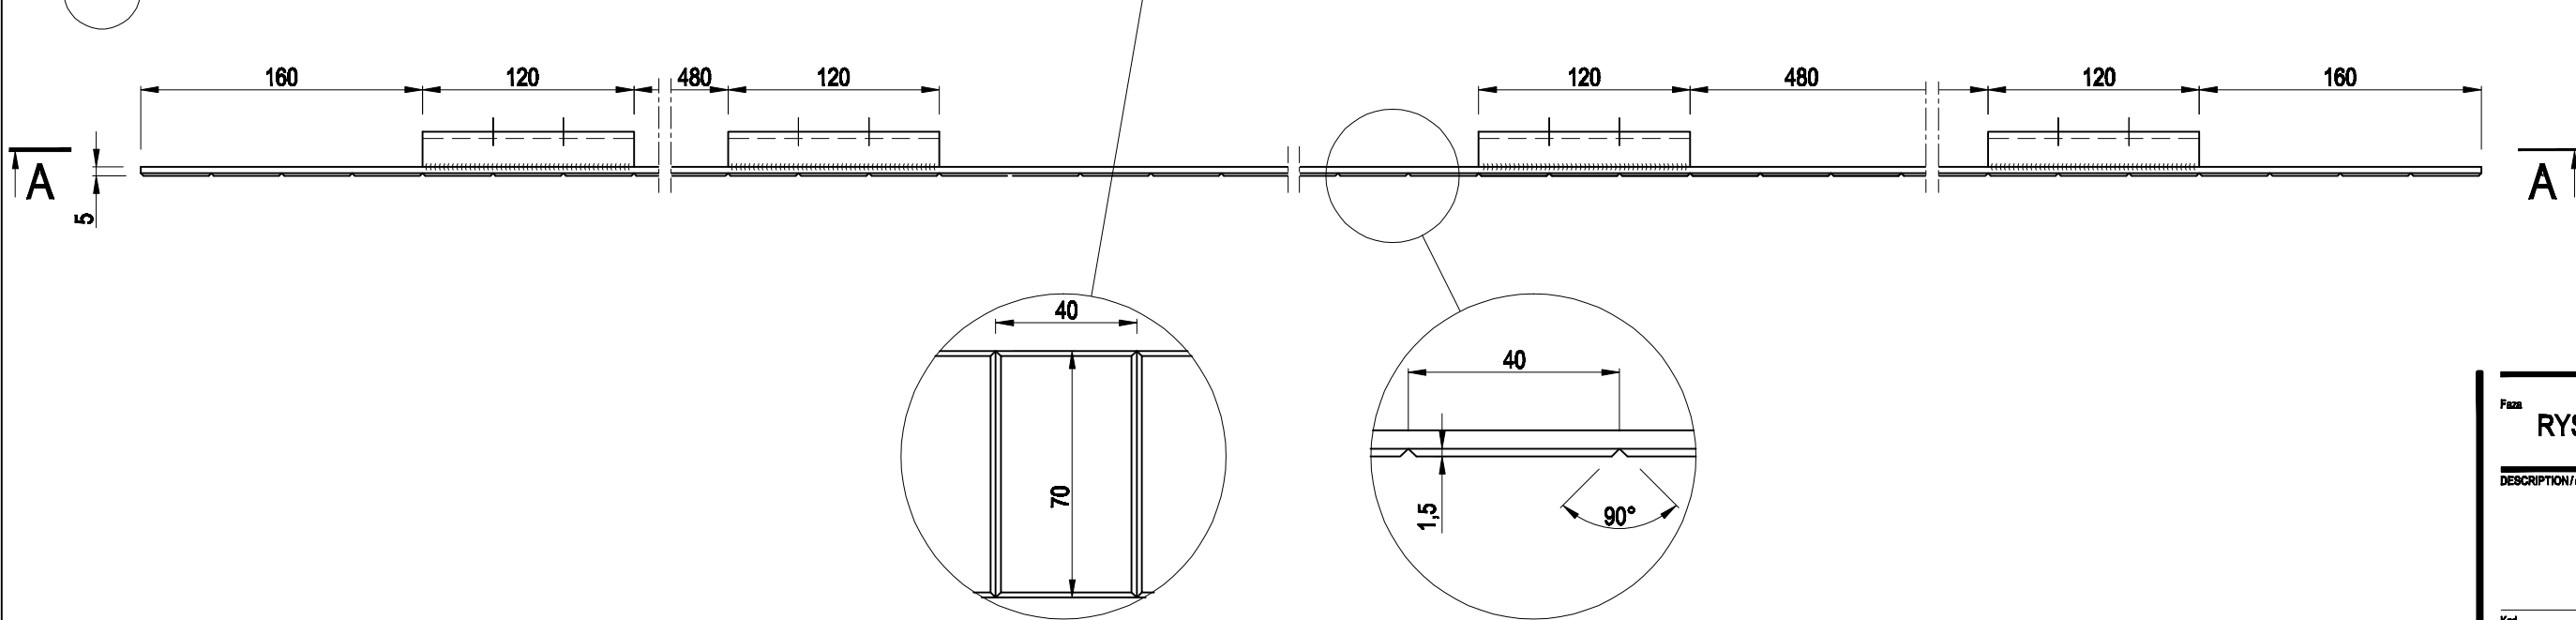

Uwaga:
Listwę wykonać z blachy stalowej, gr. 5 mm.
Kątownik montażowy 40x20 spawać do listwy ozdobnej. Całość zabezpieczyć antykorozyjnie.
Malować proszkowo w kolorze grafitowym, dokładny kolor do ustalenia.
Gotowy element montować do konstrukcji przystanku przy pomocy śrub dociskowych M8x20.

Faza		
RYSUNKI WYKONAWCZE		
DESCRIPTION / opis		
Wiata autobusowa Listwa ozdobna 2		
Kod	Skala	Arkusz
BS 1	1:4	9/14
Projektant	Data	
Piotr Mazur	06-2020	
Przygotowanie	Piotr Mazur	Rewizja
Konstruktor		
Sprawdzający		
Copyright by Piotr Mazur		00