

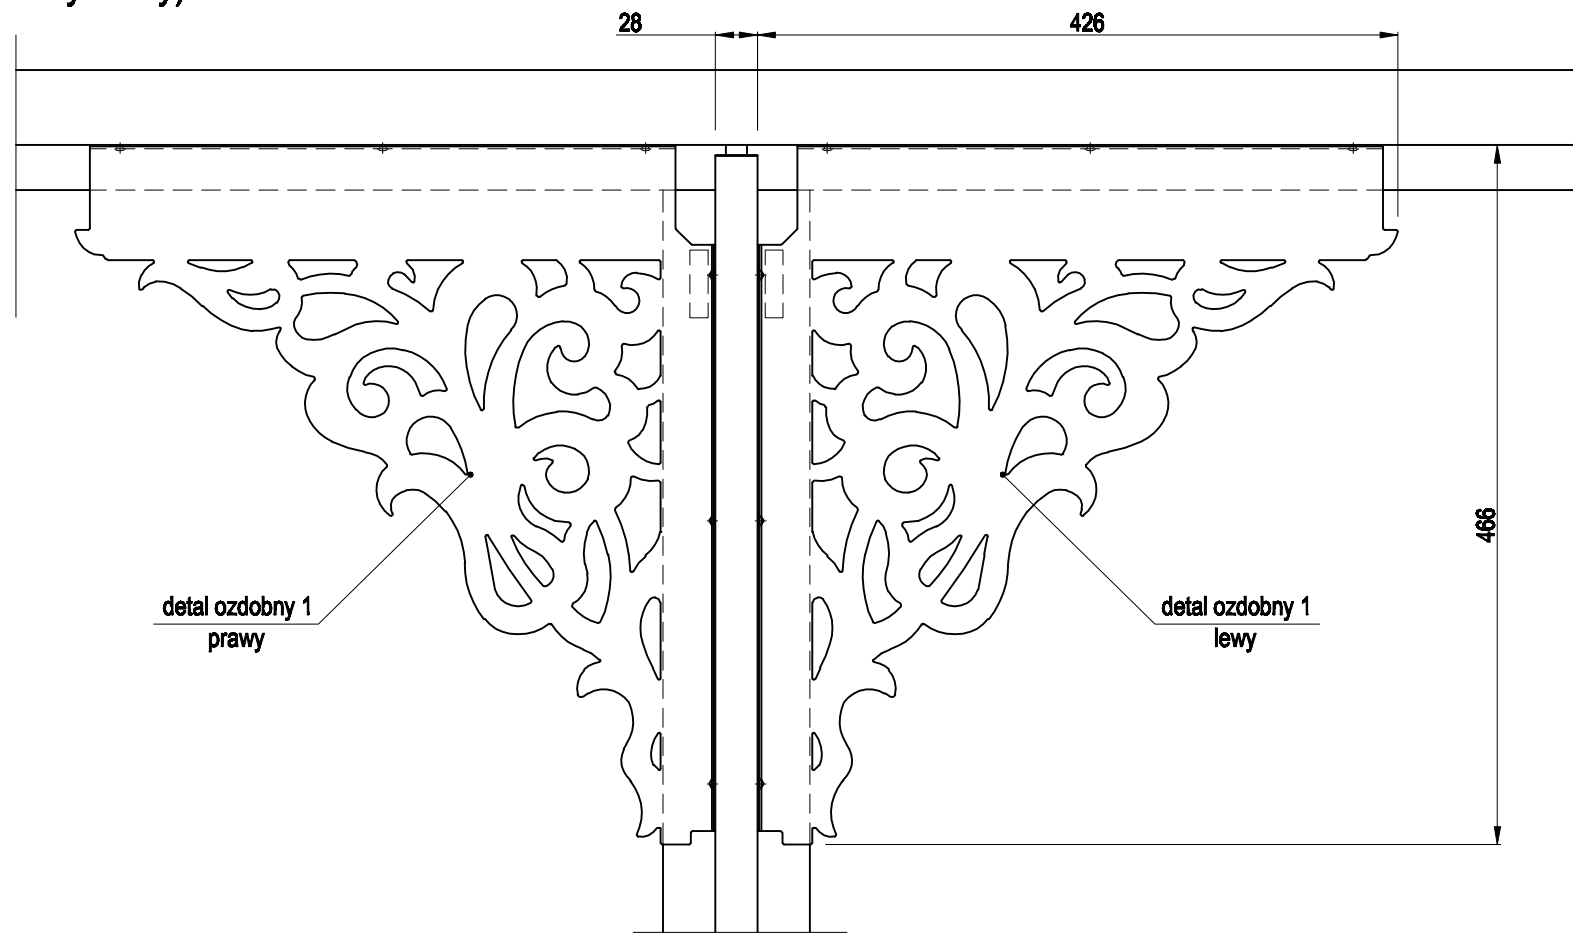
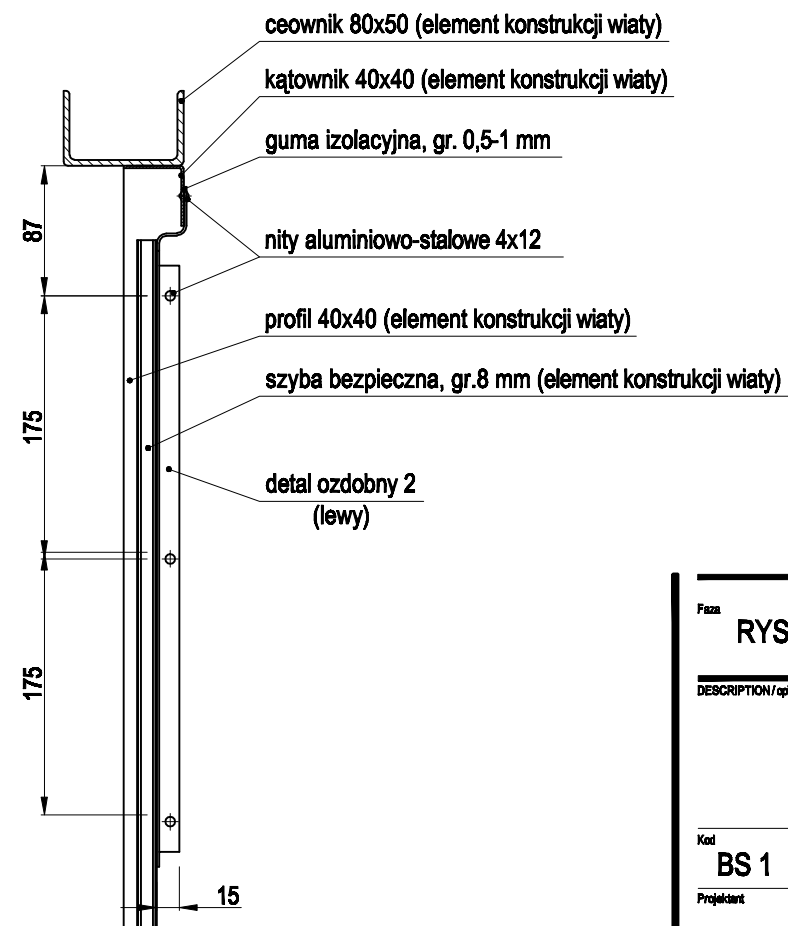


1 detal ozdobny 1
(prawy i lewy)

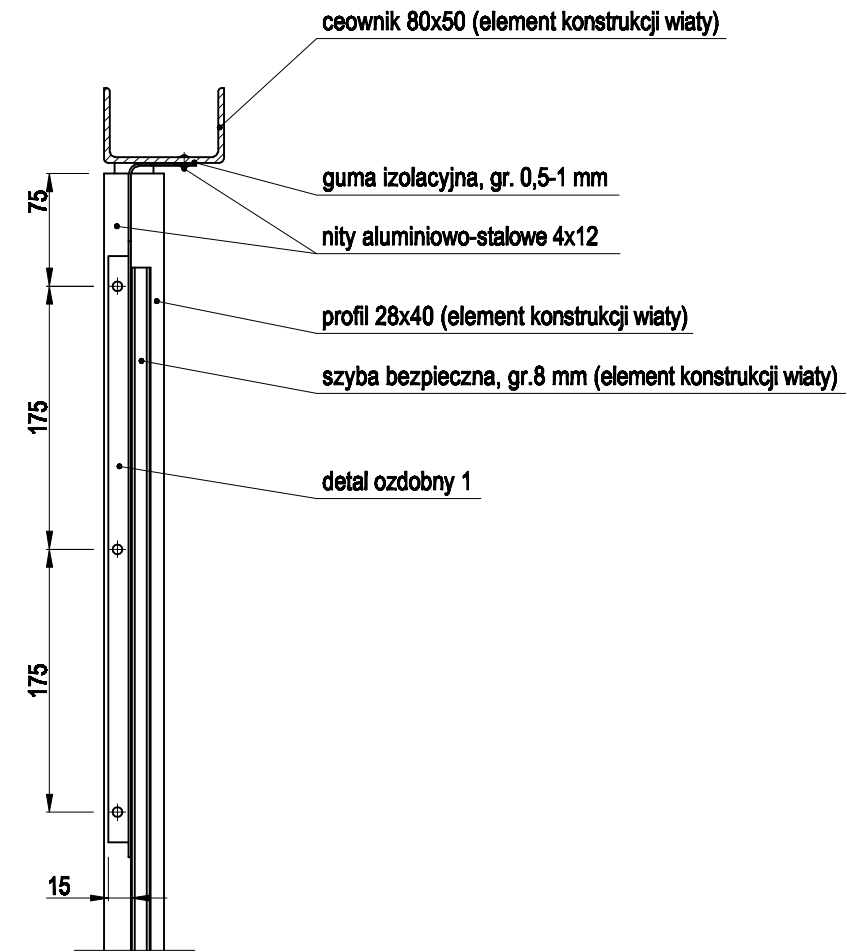

2 detal ozdobny 2
(lewy)

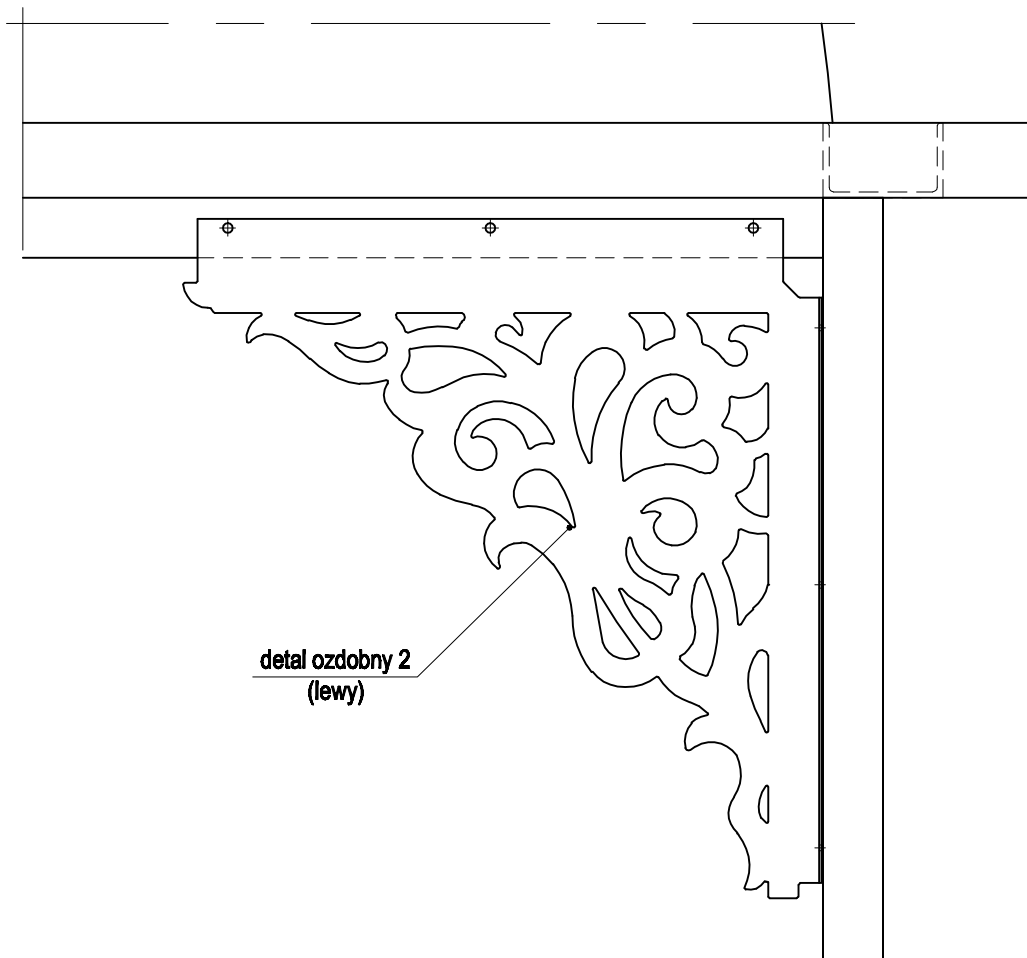

Uwaga:
Detal ozdobny 1 (prawy i lewy) instalowany jest na panelach czołowych wiaty autobusowej.
Detal ozdobny 2 (prawy i lewy) instalowany jest na panelach bocznych wiaty autobusowej.
Detale ozdobne prawe i lewe różnią się między sobą kierunkiem wygięcia szkrzydełek montażowych

Faza			
RYSUNKI WYKONAWCZE			
DESCRIPTION / opis			
Wiata autobusowa Zestawienie			
Kod	Skala	Arkusz	
BS 1	1:10	2/14	
Projektant		Data	
Piotr Mazur		06-2020	
Przygotowanie	Piotr Mazur	Revizja	
Konstruktor		00	
Sprawdzający			
Copyright by Piotr Mazur			