


Plan orientacyjny w skali 1 : 10 000

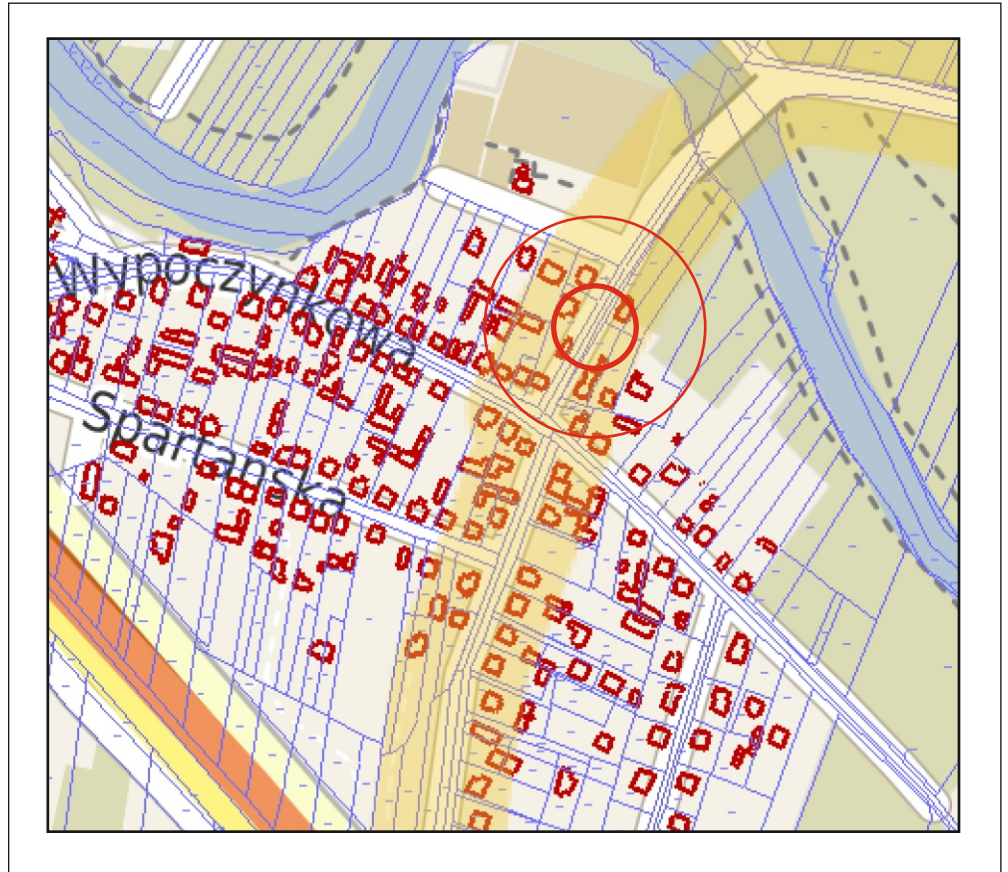

 - lokalizacja inwestycji

ARS PROJEKT 05-311 Dębe Wielkie, Ruda, ul. Słoneczna 3 NIP 882-154-13-27 e-mail: poczta@arsprojekt.pl tel. 728 342 324	Branża: Drogowa	Data: lipiec 2020 r.
	Stadium: Projekt	
Temat: Przebudowa drogi gminnej ul. Wspaniałej w mieście Otwock	Skala: 1:10 000	
Nazwa rysunku: Plan Orientacyjny	Projektant: inż. Roman Sanojca, Podpis:	