

z dnia 9 września 2020 r.

**w sprawie przystąpienia do sporządzania miejscowego planu zagospodarowania przestrzennego pn.  
"Marszałkowska"**

Na podstawie art. 18 ust. 2 pkt 5 ustawy z dnia 8 marca 1990 r. o samorządzie gminnym (Dz. U. z 2020 r., poz. 713) w związku z art. 14 ust. 1, ust. 2, ust. 4 oraz art. 27 ustawy z dnia 27 marca 2003r. o planowaniu i zagospodarowaniu przestrzennym (Dz. U. z 2020 r., poz 293 ze zm.) Rada Miasta Otwocka uchwała, co następuje:


§ 1. Przystępuje się do sporządzania miejscowego planu zagospodarowania przestrzennego dla terenu, którego granice wyznaczają: południowy skraj ulicy Sokolej, zachodni skraj ulicy Marszałkowskiej, północny skraj ulicy Krótkiej, wschodni skraj ulicy Majowej.

§ 2. Granice obszaru, o którym mowa w §1 określa załącznik graficzny do uchwały stanowiący jej integralną część.


§ 3. Zobowiązania finansowe powstałe w związku z uchwałą zostaną pokryte z dochodów budżetowych miasta.

§ 4. Wykonanie powierza się Prezydentowi Miasta Otwocka.

§ 5. Uchwała wchodzi w życie z dniem podjęcia.

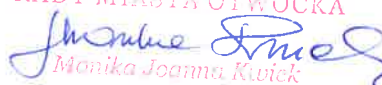PRZEWODNICZĄCA  
RADY MIASTA OTWOCKA  
  
Monika Joanna Kwiek

Załącznik nr 1 do uchwały nr XXXIV/354/20 Rady  
Miasta Otwocka z dnia 9 września 2020 r.

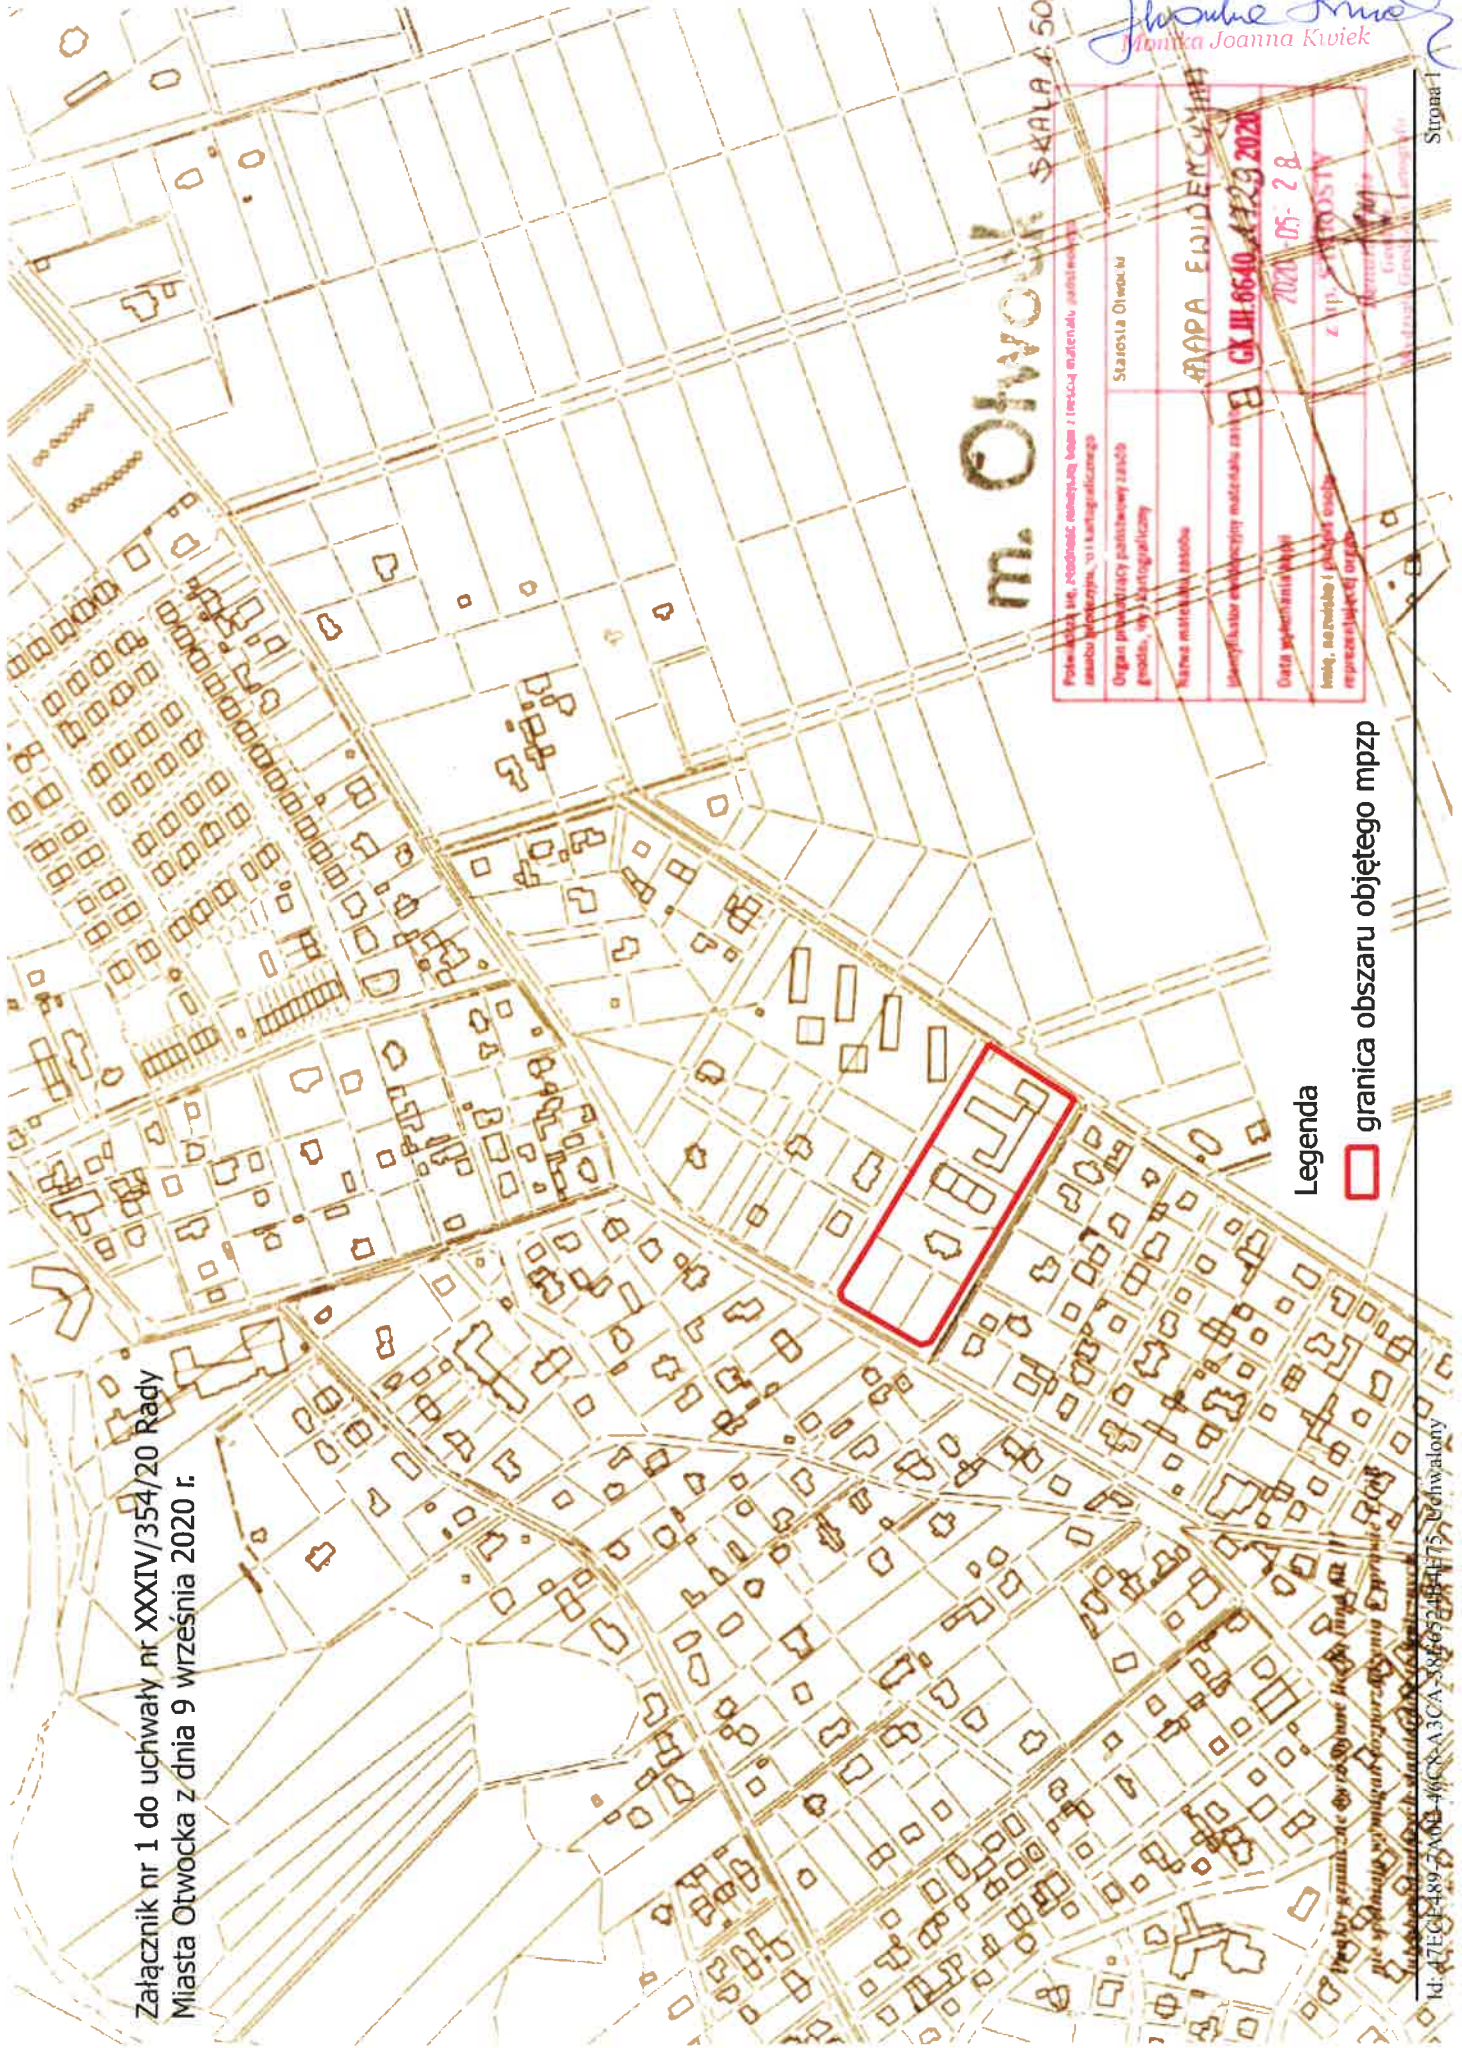

PRZEWODNICZĄCA  
RADY MIASTA OTWOCKA

*Joanna Kwiec*  
Radna Joanna Kwiec

m. Otwock SKALA 1:5000

Przebieg linii, rodzaj i rodzaj materiału planistyczny	Stare miasto Otwock
Organ planistyczny państwowego zarządu, wyjątkowo państwowy	MAPA EPIDEMIOLOGICZNA
Nazwa obiektu planistycznego	GX.III.66.10.1123.2020
Identyfikator ewidencyjny materiału planistycznego	2020-05-28
Data sporządzenia planu	Z UP. OTWOCKA
Imię, nazwisko i funkcja osoby reprezentującej organ	Joanna Kwiec

Legenda

 granica obszaru objętego mpzp



### Uzasadnienie

Obszar, którego dotyczy niniejsza uchwała jest objęty miejscowym planem zagospodarowania przestrzennego. W obowiązującym planie działka nr ew. 18/10 w obr.107 jest przeznaczona pod usługi oświaty. Na działce znajduje się budynek przeznaczony do rozbiórki. Zgodnie ze Studium uwarunkowań i kierunków zagospodarowania przestrzennego miasta Otwocka zatwierdzonym Uchwałą Rady Miasta Otwocka Nr LII/540/2014 z dnia 10.06.2014 r. teren objęty niniejszą uchwałą to teren zabudowy mieszkaniowej.

PRZEWODNICZĄCA  
RADY MIASTA OTWOCKA

  
Monika Joanna Kwiek