


GARAŻ PODZIEMNY

LEGENDA:

- HALA GARAŻOWA - 2279.00m²
- KOMÓRKI LOKATORSKIE - 217.00m²
- POM. TECHNICZNE - 88.00m²
- RAZEM - 2584.00m²

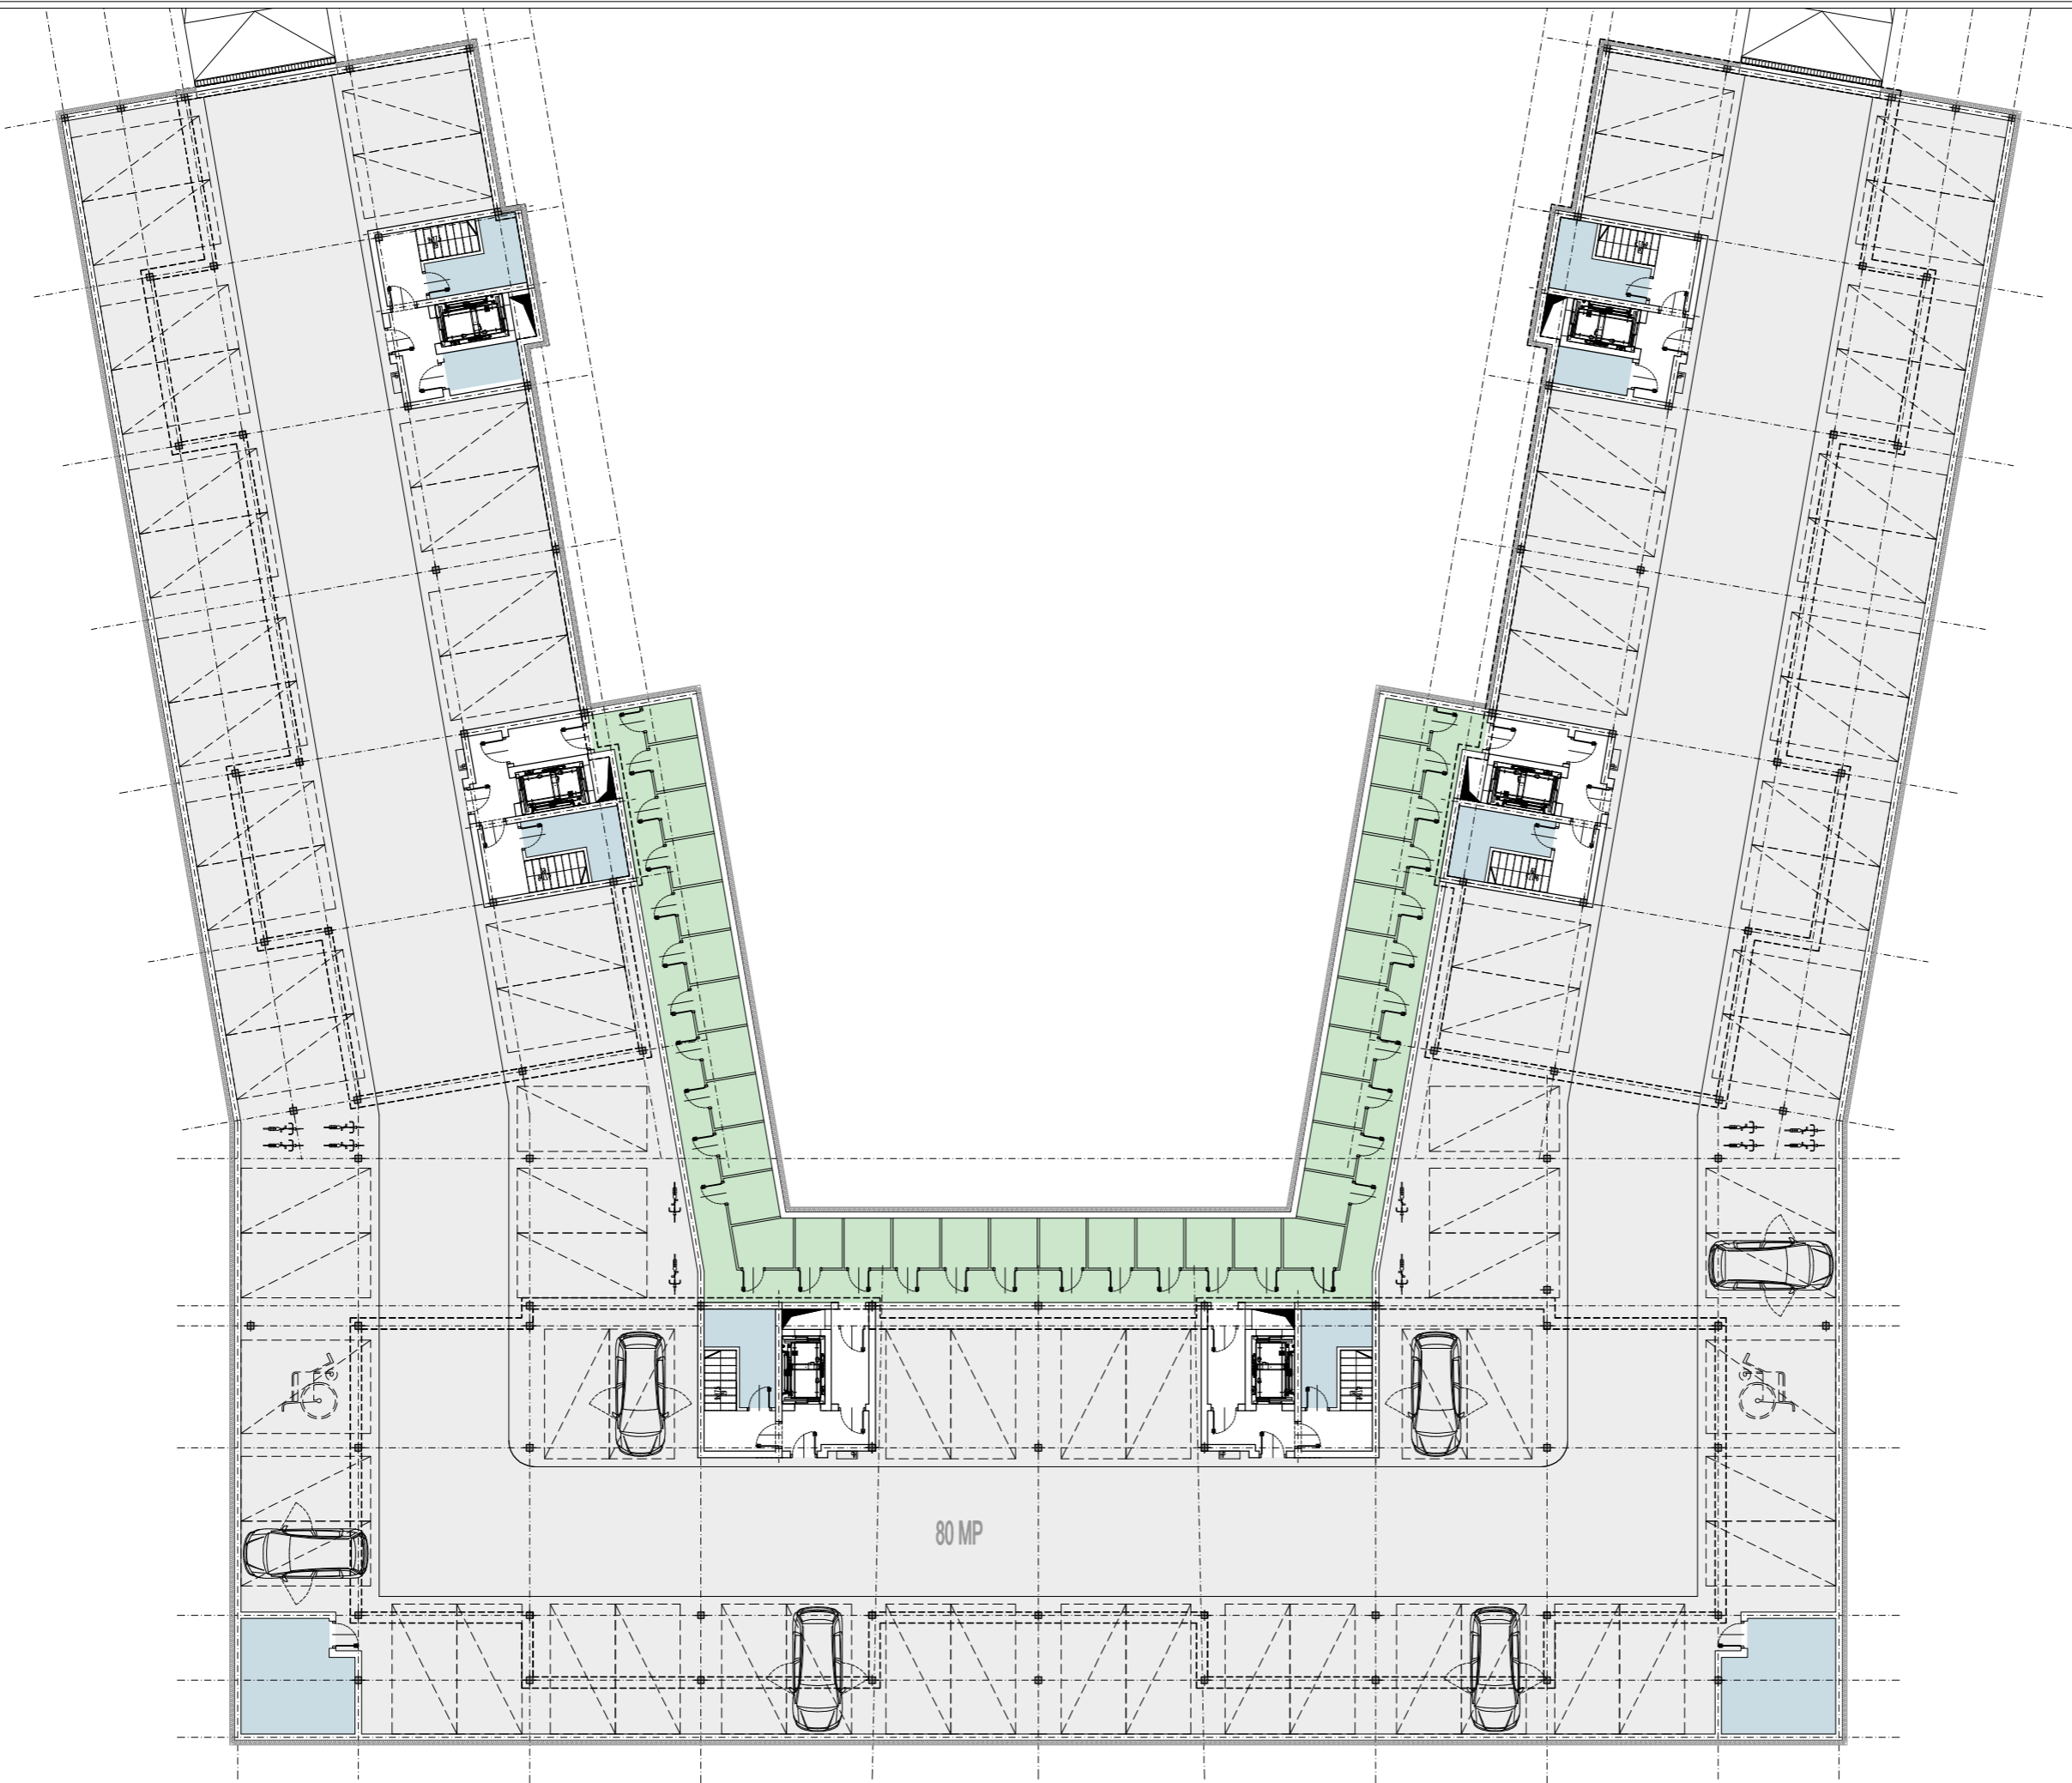

INWESTOR:

Adam
Poszytek

Ul. Kołtąja 49. 05-402 Otwock

TYP:

KONCEPCJA URBANISTYCZNO-ARCHITEKTONICZNA
ZESPÓŁU ZABUDOWY
MIESZKANIOWEJ WIELORODZINNEJ
PRZY ULICY WILLOWEJ W OTWOCKU

TREŚĆ RYSUNKU:

RZUT GARAŻU

AUTORYZACJA:

arch. PAWEŁ POSZYTEK
upr. bud. MA/038/09
arch. RAFAŁ REDO

SKALA:

1:250

DATA:

15.07.2020

NR RYSUNKU:

03