



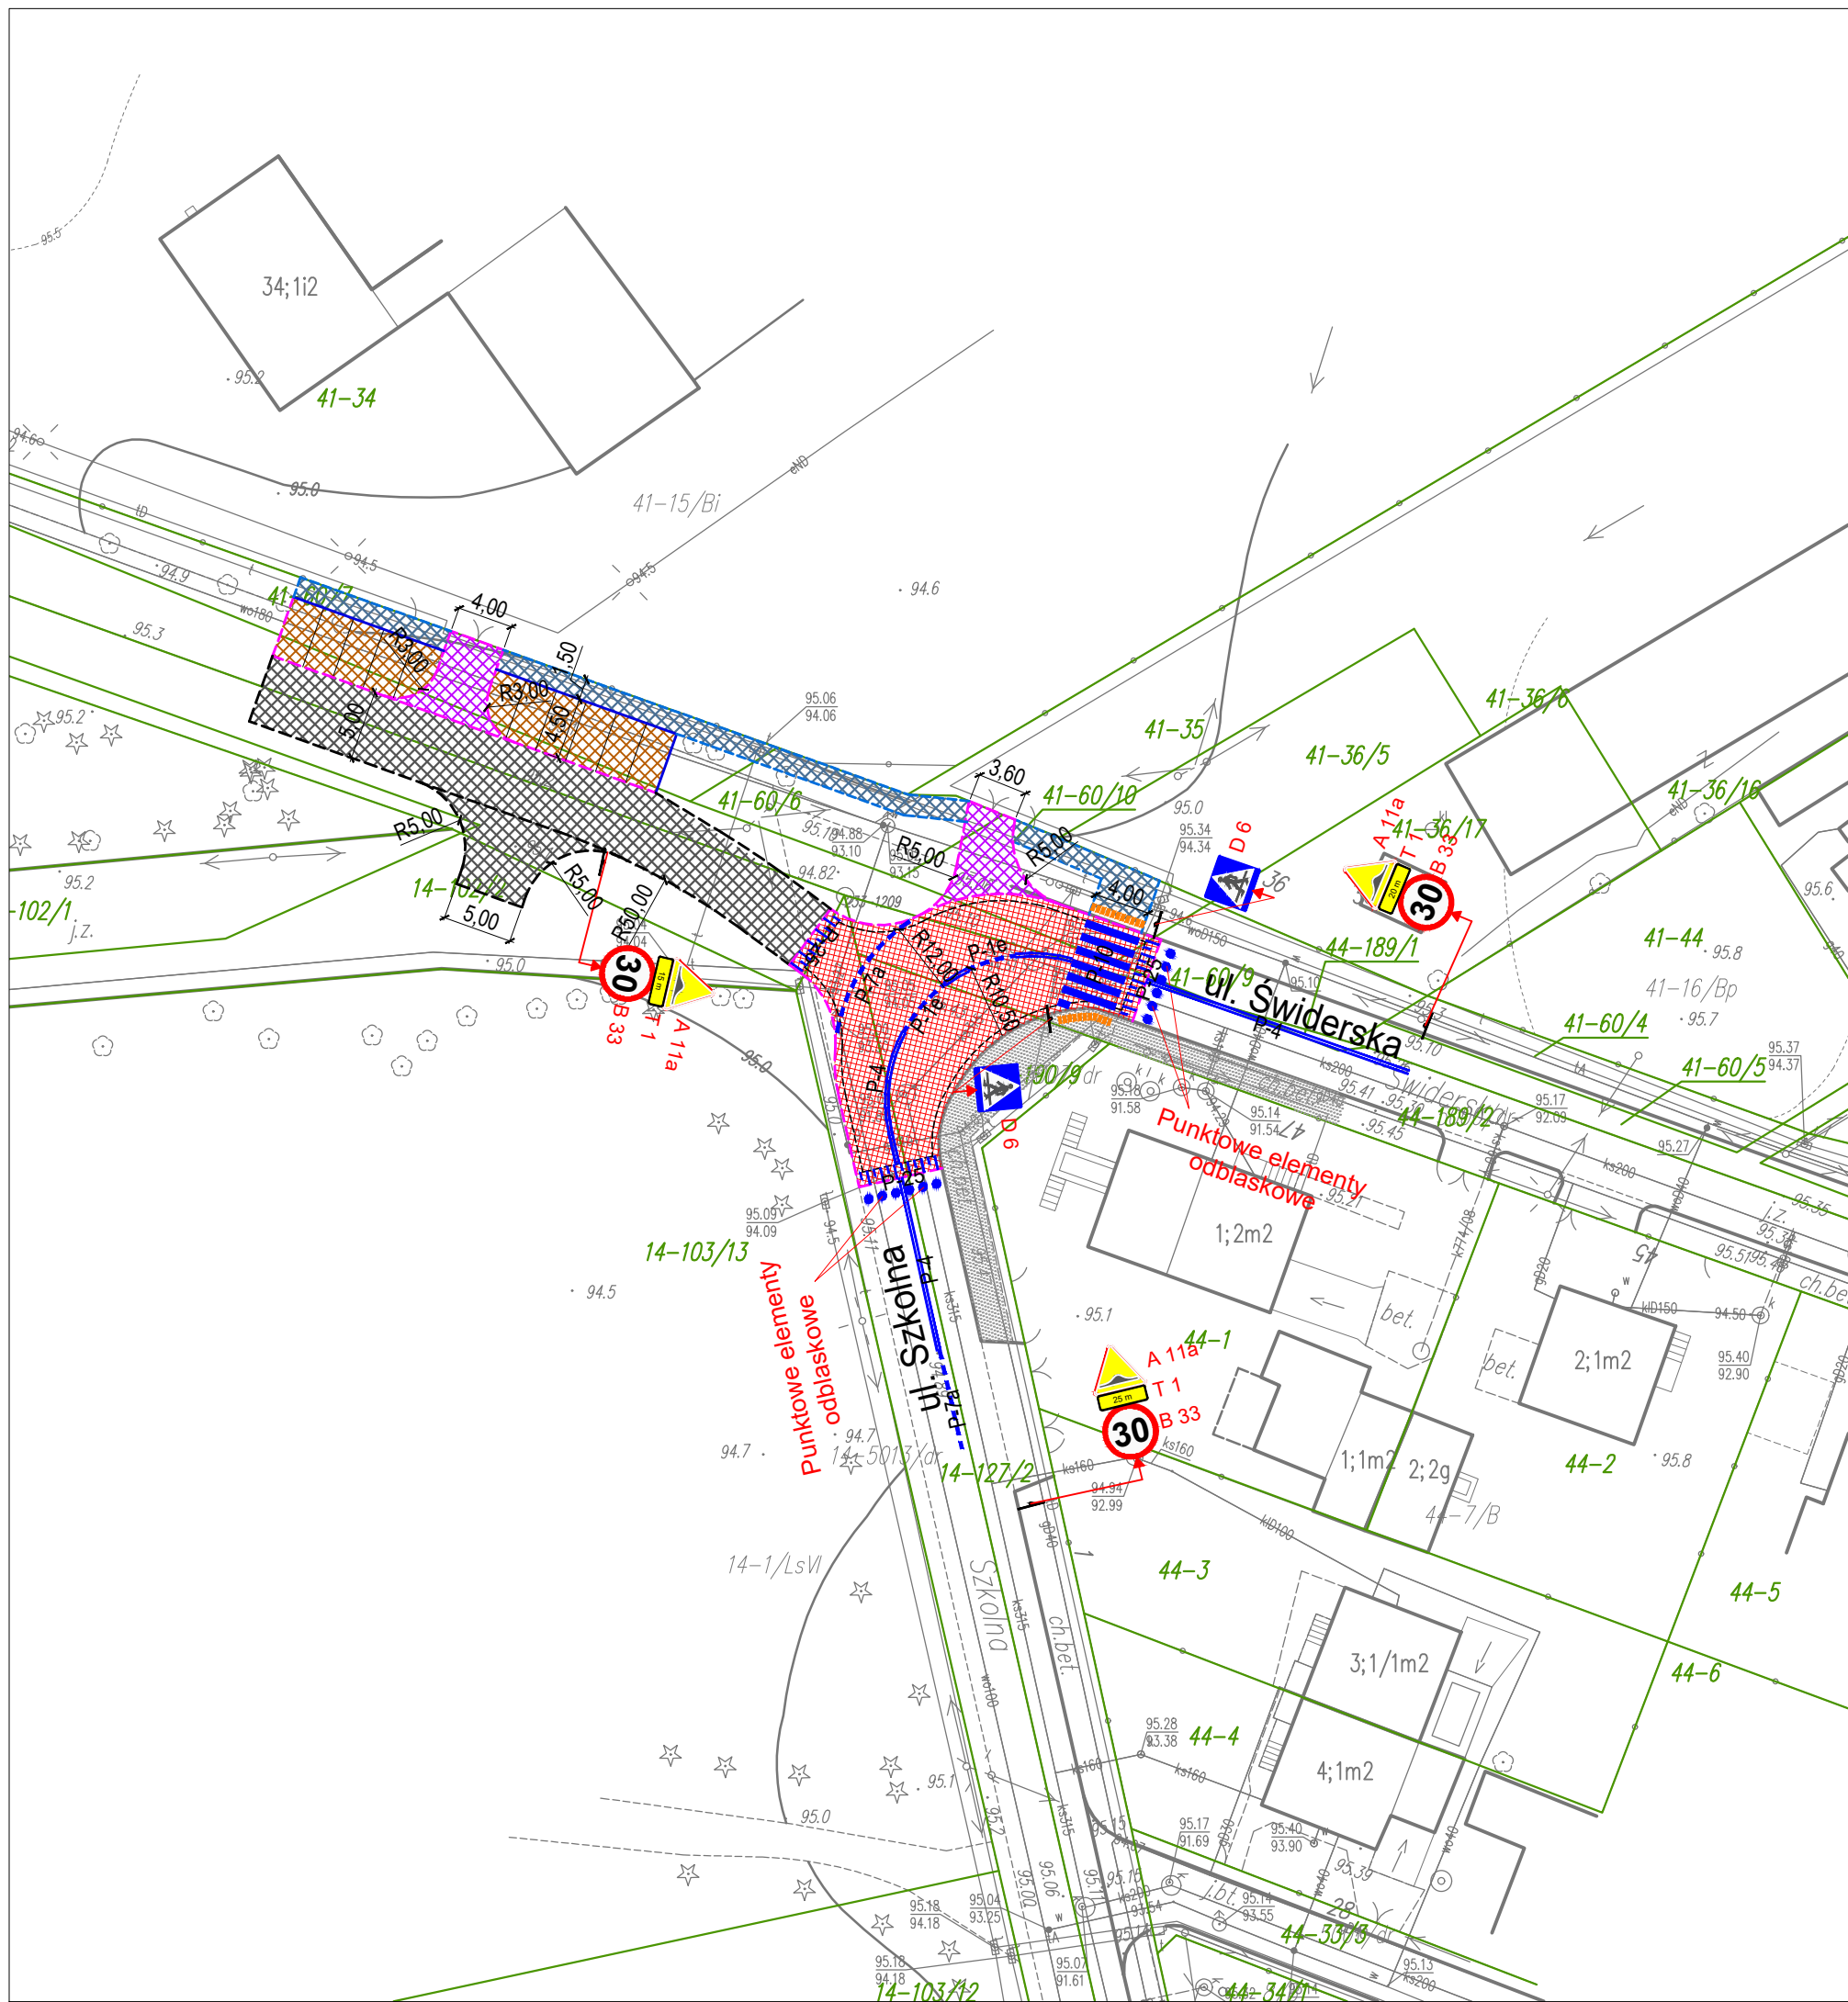

LEGENDA:

- KRAWĘŻNIK / OPORNIK WTOPIONY
- PROJEKTOWANY KRAWĘŻNIK ZE ŚWIATŁEM
- PROJEKTOWANE OBRZEŻE CHODNIKOWE
- PLYTY KOLORU ŻÓŁTEGO Z WYPUSTKAMI
- ISTNIEJĄCE OZNAKOWANIE POZIOME
- PROJEKTOWANE OZNAKOWANIE POZIOME
- NAWIERZCHNIA PROJEKTOWANYCH MIEJSC POSTOJOWYCH Z KOSTKI BETONOWEJ
- NAWIERZCHNIA PROJEKTOWANEGO CHODNIKA Z PŁYT BETONOWYCH
- NAWIERZCHNIA ISTNIEJĄCEGO CHODNIKA
- ISTNIEJĄCE OZNAKOWANIE PIONOWE
- PROJEKTOWANE OZNAKOWANIE PIONOWE

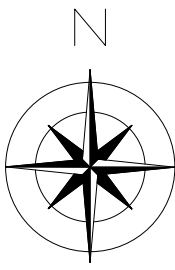



Miasto Otwock
ul. Armii Krajowej 5
05-400 Otwock
tel. 22 779 20 01, fax. 22 779 42 25
e-mail: umotwoc@otwoc.pl

Przedsięwzięcie:

**PROJEKT BUDOWY WYNIESIONEGO SKRZYŻOWANIA
W UL. SZKOLNEJ I UL. ŚWIDERSKIEJ ORAZ POBOCZA UTWARDZONEGO
LUB MIEJSC POSTOJOWYCH PRZY DZ. EW. 34 OBR 41 W OTWOCKU**

Projektant:



"MM - Projekt" Projektowanie i Konsulting w Inżynierii Lądowej
Michał Michniewicz
ul. Krótka 7B lok.13, 05-400 Otwock
tel. 693 391 964, fax. 22 779 28 33, michal.michniewicz@gmail.com
NIP: 8132845460 REGON: 146653826

Projektował:	nr uprawnień:	Podpis:
mgr inż. Michał Michniewicz	PDK/0120/P00D/08	
Sprawdził:	nr uprawnień:	Podpis:

Nazwa rysunku:

STAŁA ORGANIZACJA RUCHU

Data:	Faza:	Branża:	Rys:	Skala:
04.2018	SOR	DROGI	2	1:500