
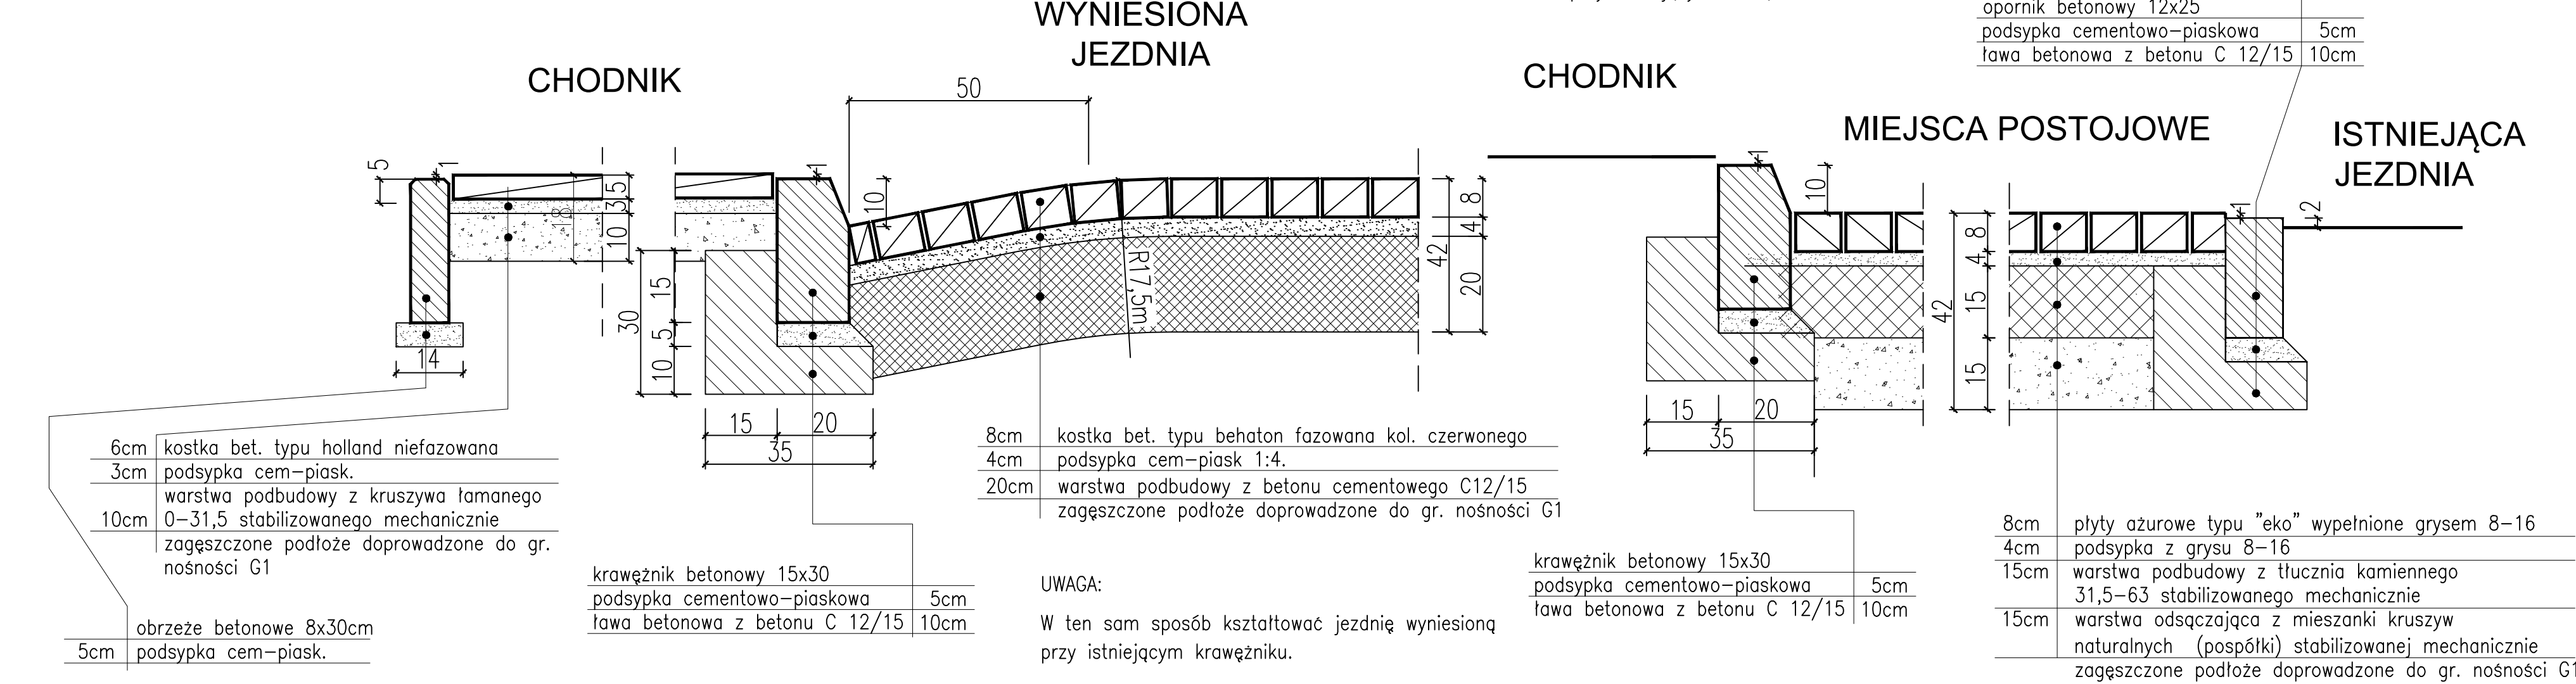


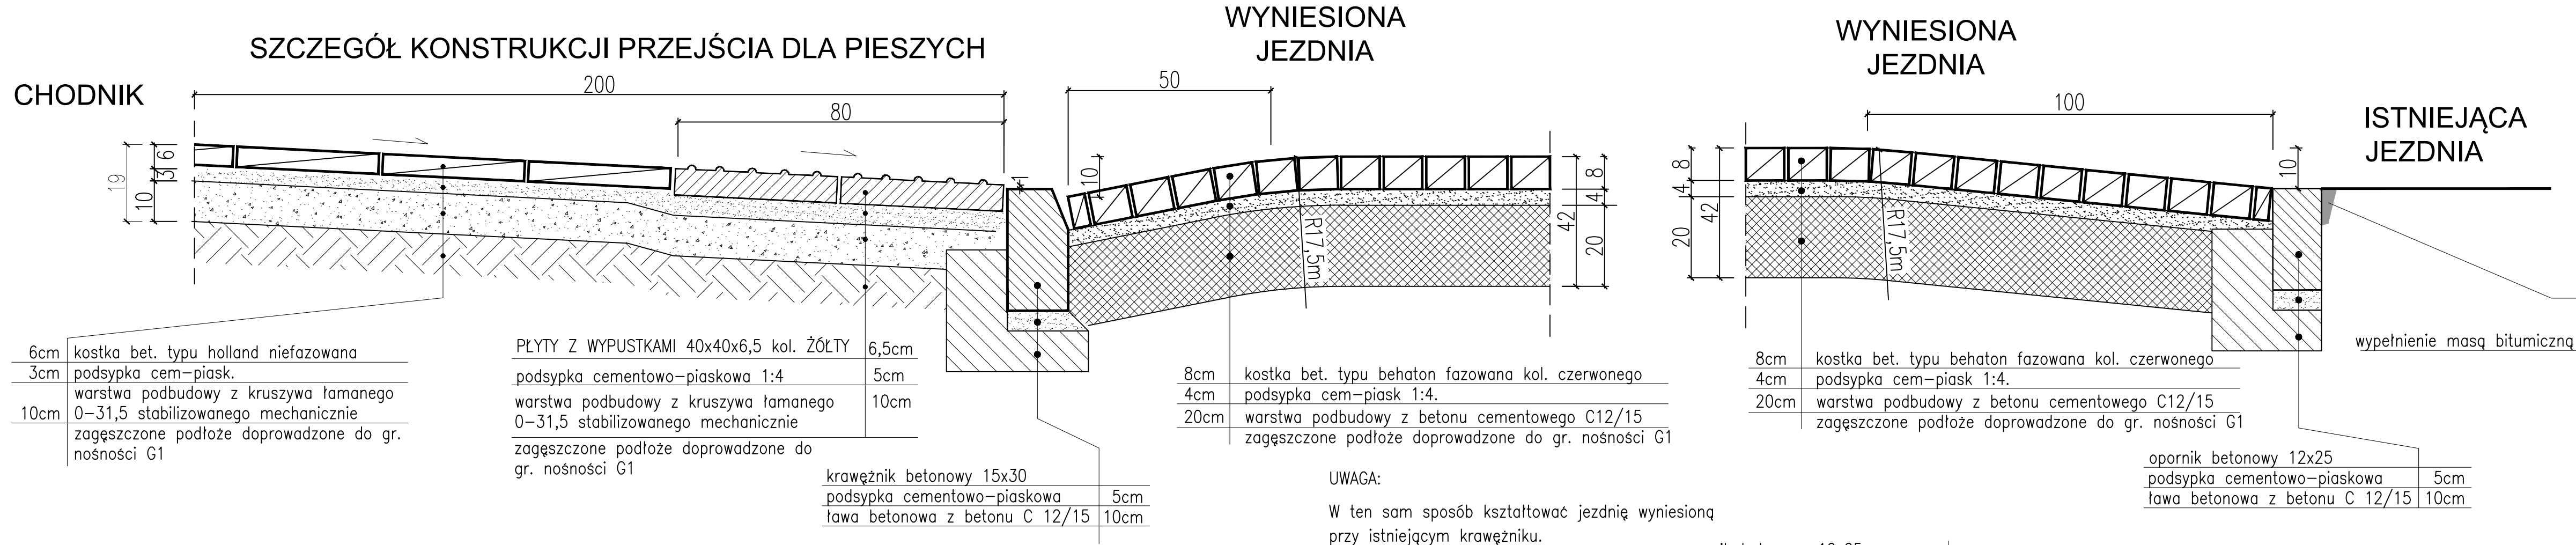

Miasto Otwock
ul. Armii Krajowej 5
05-400 Otwock
tel. 22 779 20 01, fax. 22 779 42 25
e-mail: umotwock@otwock.pl

Przedsięwzięcie:

PROJEKT BUDOWY WYNIESIONEGO SKRZYŻOWANIA
W UL. SZKOLNEJ I UL. ŚWIDERSKIEJ ORAZ POBOCZA UTWARDZONEGO
LUB MIEJSC POSTOJOWYCH PRZY DZ. EW. 34 OBR 41 W OTWOCKU

Projektant:

"MM - Projekt" Projektowanie i Konsulting w Inżynierii Lądowej Michał Michniewicz
ul. Krótka 7B lok.13, 05-400 Otwock
tel. 693 391 964, fax. 22 779 28 33, michal.michniewicz@gmail.com
NIP: 8132845460 REGON: 146653826

Projektował:	nr uprawnień:	Podpis:
mgr inż. Michał Michniewicz	PDK/0120/POOD/O8	
Sprawdził:	nr uprawnień:	Podpis:

Nazwa rysunku:

SZCZEGÓŁY KONSTRUKCYJNE

Data:	Faza:	Branża:	Rys:	Skala:
05.2018	PBW	DROGI	3	1:10