



ETAP - 1

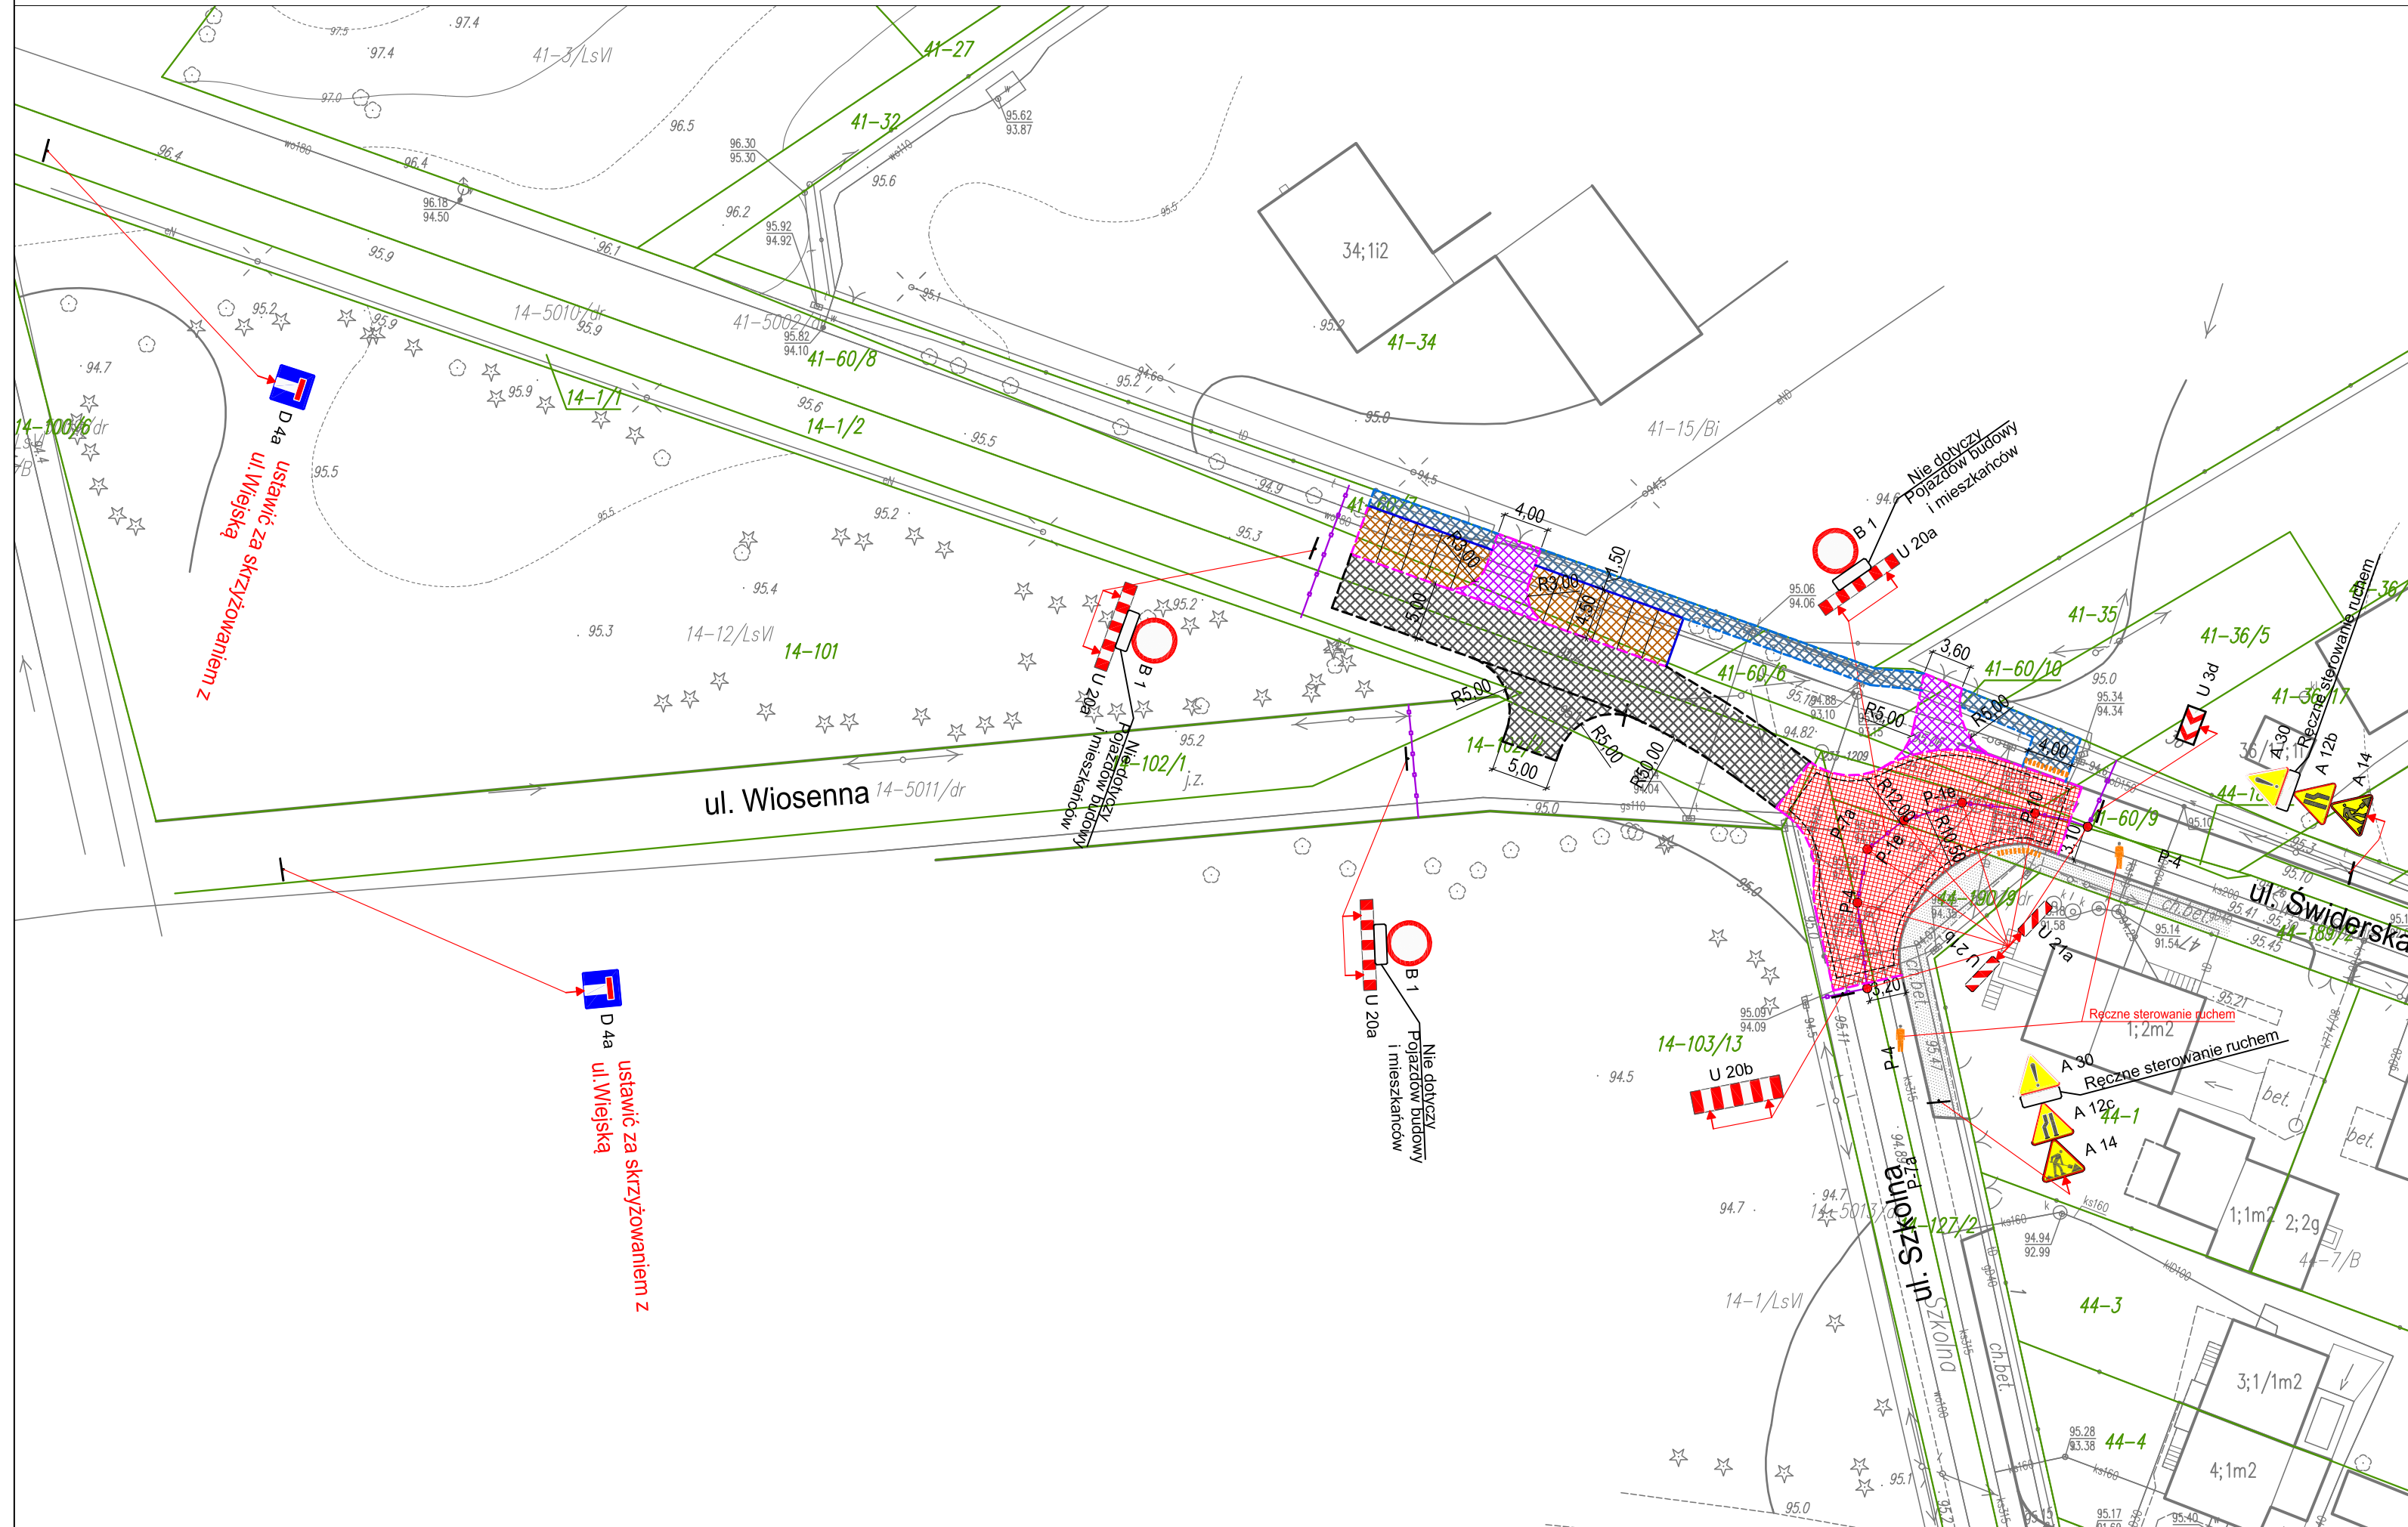

ETAP - 2

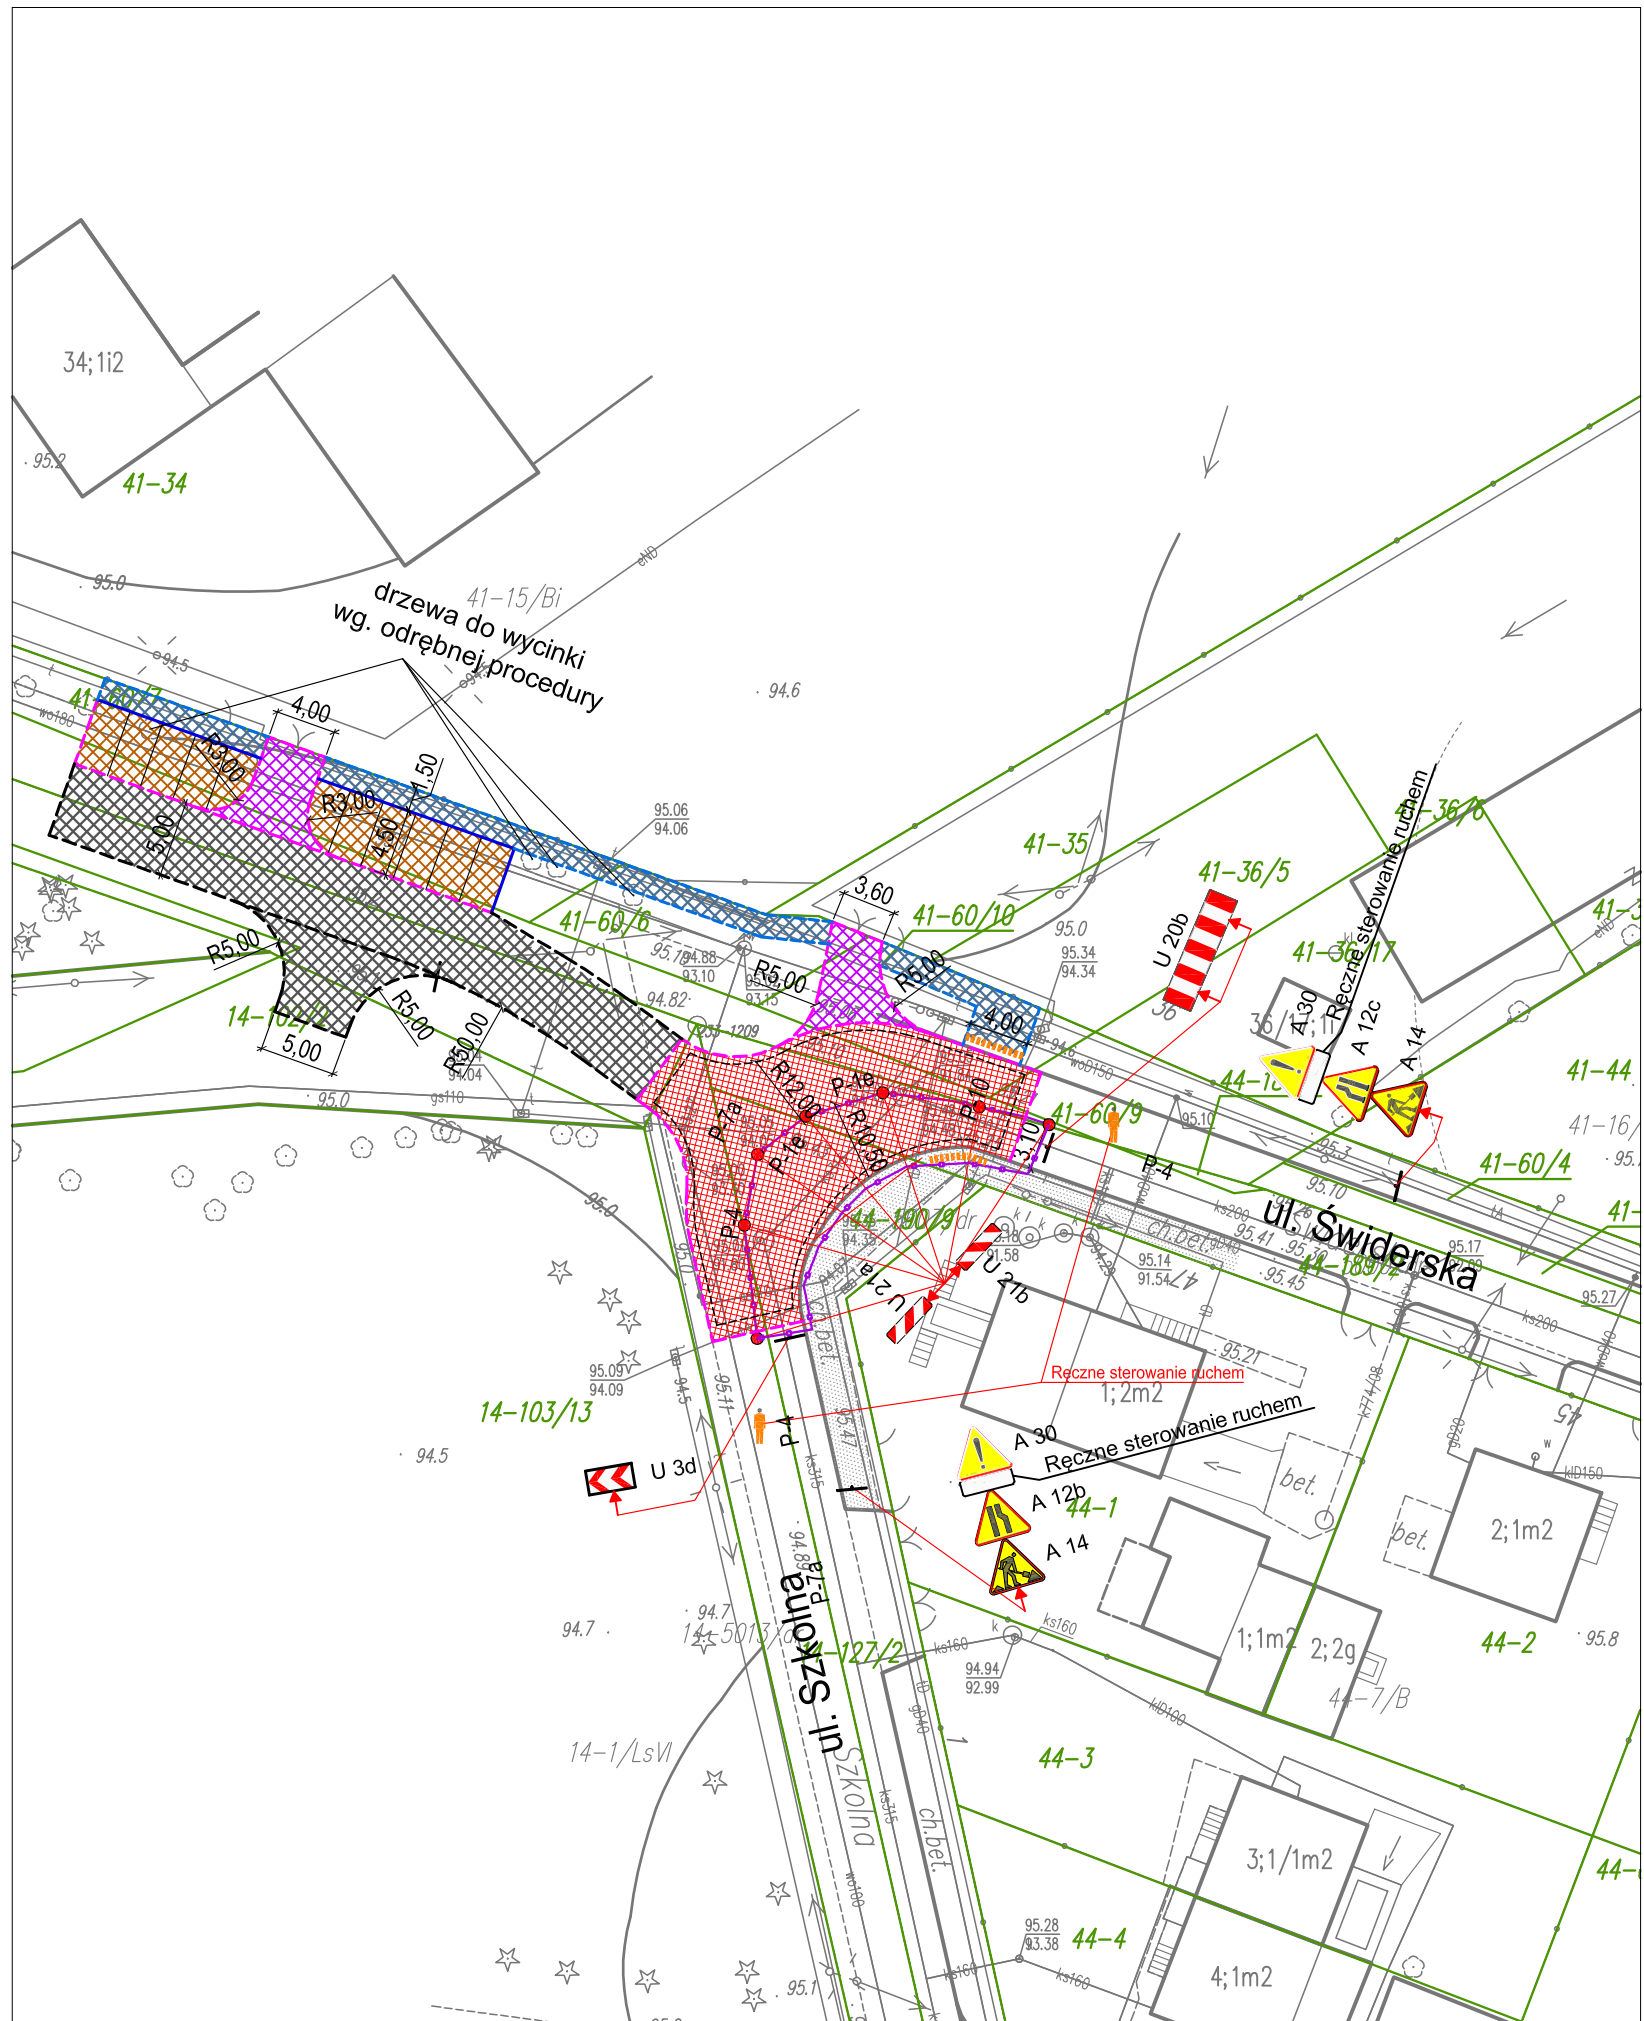

LEGENDA:

- KRAWĘŻNIK / OPORNIK WTOPIONY
- KRAWĘDŹ JEZDNI Z KRUSZYWA
- PROJEKTOWANE OBRZEŻE CHODNIKOWE
- PŁYTY KOLORU ŻÓŁTEGO Z WYPUSTKAMI
- NAWIERZCHNIA JEZDNI WYNIESIONEGO SKRZYŻOWANIA
- NAWIERZCHNIA PROJEKTOWANYCH MIEJSC POSTOJOWYCH Z PŁYT EKO
- NAWIERZCHNIA ZJAZDÓW Z KOSTKI BETONOWEJ
- NAWIERZCHNIA PROJEKTOWANEGO CHODNIKA Z KOSTKI BETONOWEJ
- NAWIERZCHNIA JEZDNI Z KRUSZYWA
- NAWIERZCHNIA ISTNIEJĄCEGO CHODNIKA
- ISTNIEJĄCE OZNAKOWANIE PIONOWE
- PROJEKTOWANE OZNAKOWANIE PIONOWE
- Rejon robót należy wygrodzić barierkami drogowymi, zapewnić i utrzymać dojazd do posesji w trakcie prowadzenia robót:
- U-20a - wygrozdzenie wzduż jezdni;
- U-20b - wygrozdzenie poprzeczne jezdni, za wyjątkiem zastosowania U-3c i U-3d, w tym przypadku stosować łącznie z U-20a;
- U-3d - tablice prowadzące
- U-21a i U-21b - tablice kierujące rżstaw co 10 m
- Osoba sterująca ruchem

Inwestor: **Miasto Otwock**
ul. Armii Krajowej 5
05-400 Otwock
tel. 22 779 20 01, fax. 22 779 42 25
e-mail: umotwoc@otwoc.pl

Przedsięwzięcie: **PROJEKT BUDOWY WYNIESIONEGO SKRZYŻOWANIA W UL. SZKOLNEJ I UL. ŚWIDERSKIEJ ORAZ POBOCZA UTWARDZONEGO LUB MIEJSC POSTOJOWYCH PRZY DZ. EW. 34 OBR. 41 W OTWOCKU**

Projektant: **"MM - Projekt" Projektowanie i Konsulting w Inżynierii Lądowej**
Michał Michniewicz
ul. Krótka 7B lok.13, 05-400 Otwock
tel. 693 391 964, fax. 22 779 28 33, michal.michniewicz@gmail.com
NIP: 8132845460 REGON: 146653826

Projektował:	nr uprawnień:	Podpis:
mgr inż. Michał Michniewicz	PDK/0120/POOD/08	
Sprawdził:	nr uprawnień:	Podpis:

Nazwa rysunku: **CZASOWA ORGANIZACJA RUCHU**

Data:	Faza:	Branża:	Rys:	Skala:
05.2018	COR	DROGI	2	1:500