


Szczegół konstrukcyjny
jezdni-pobocze-chodnik

istn. jezdnia ul. Wypoczynkowej

pobocze chłonne

chodnik

zieleń

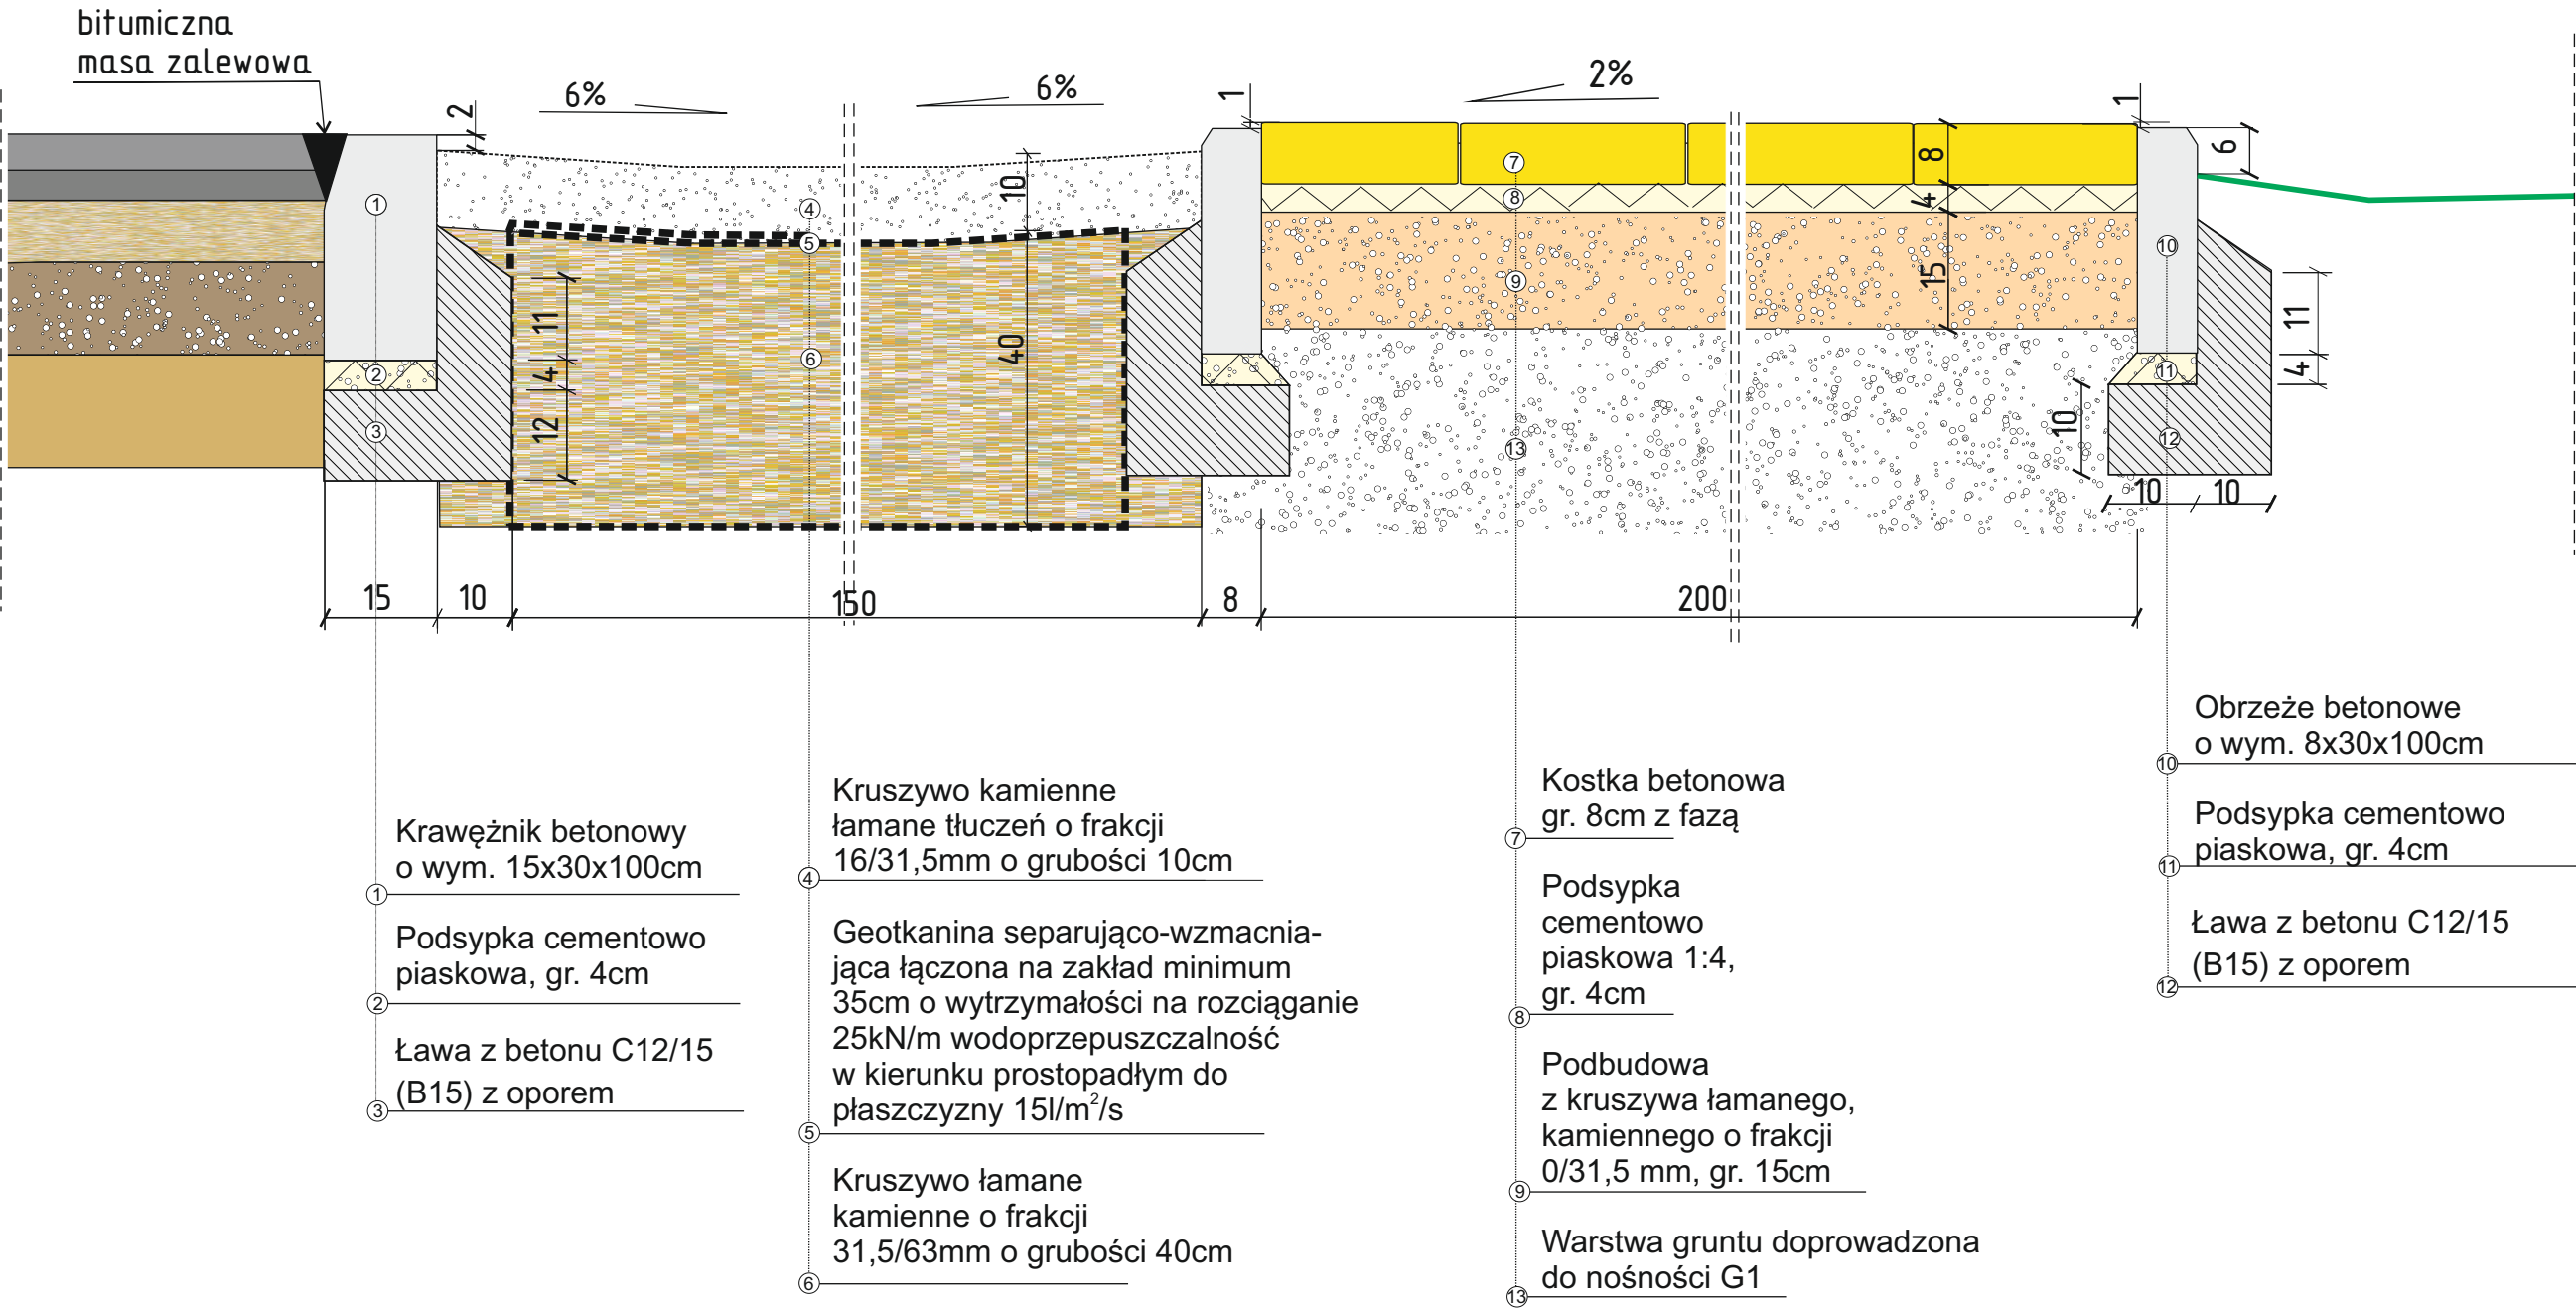


ARS PROJEKT 05-311 Dębe Wielkie, Ruda, ul. Słoneczna 3 e-mail: arsprjekt@poczta.fm tel. 606 208 589	Stadium: Szkic	Data: listopad 2020r.
	Branża: Drogowa	
Temat: Przebudowa drogi gminnej ul.Wypoczynkowej w m. Otwock	Rysunek nr: 2	
Nazwa rysunku: Szczegół konstrukcyjny	Skala: 1:10	
Opracowanie: inż. Roman Sanojca, Projektant: mgr inż.Andrzej Solonek		
Podpis:	uprawnienia: GP.7342/59/22/92	

Szczegół konstrukcyjny jezdni-przeście dla pieszych

istn. jezdni
ul. Wypoczynkowej

chodnik

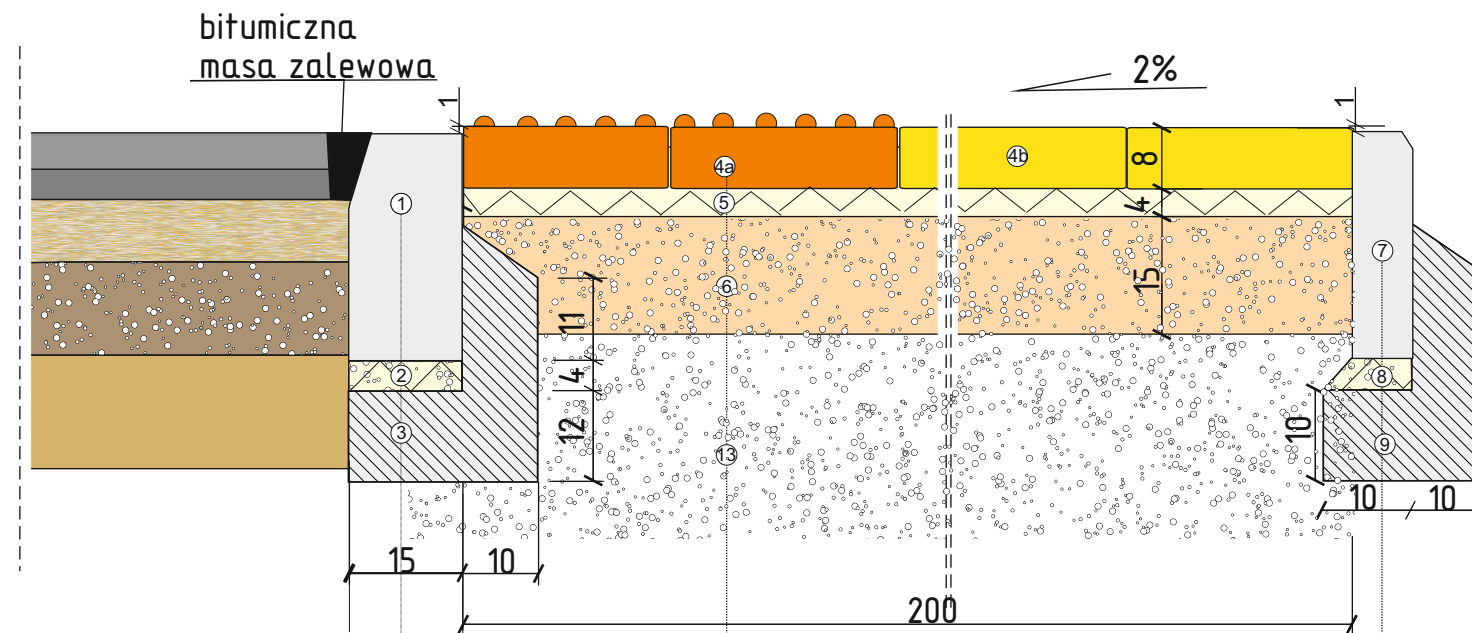

Krawężnik betonowy
o wym. 15x30x100cm

Podsyпка cementowo
piaskowa, gr. 4cm

Ława z betonu C12/15
(B15) z oporem

Kostka betonowa
gr. 8cm

Podsyпка
cementowo
piaskowa 1:4,
gr. 4cm

Podbudowa
z kruszywa łamanego,
kamiennego o frakcji
0/31,5 mm, gr. 15cm

Warstwa gruntu doprowadzona
do nośności G1

Obrzeże betonowe
o wym. 8x30x100cm

Podsyпка cementowo
piaskowa, gr. 4cm

Ława z betonu C12/15
(B15) z oporem

 ARS PROJEKT 05-311 Dębe Wielkie, Ruda, ul. Słoneczna 3 e-mail: arsprojekt@poczta.fm tel. 606 208 589	Stadium: Szkie	Data: listopad
	Branża: Drogowa	2020r.
Temat: Przebudowa drogi gminnej ul.Wypoczynkowej w m. Otwock		Rysunek nr: 3
Nazwa rysunku: Szczegół konstrukcyjny na przejściu dla pieszych		Skala: 1:10
Opracowanie: inż. Roman Sanojca, Projektant: mgr inż.Andrzej Solonek Podpis: _____		


Szczegół konstrukcyjny jezdni-zjazd

istn. jezdni
ul. Wypoczynkowej

zjazd

bitumiczna
masa zalewowa

max 5%

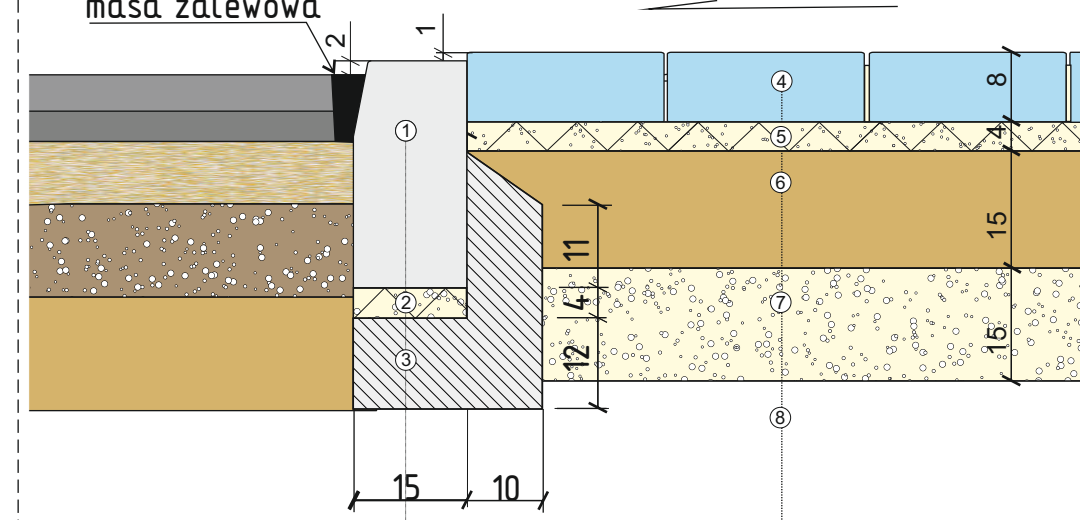

Krawężnik betonowy
o wym. 15x30x100cm

Podsyпка cementowo
piaskowa, gr. 4cm

Ława z betonu C12/15
(B15) z oporem

4 Kostka betonowa, gr. 8cm

5) Podsyпка cementowo-piaskowa,
w stosunku 1:4, gr. 4cm

⑥ Warstwa podbudowy
z kruszywa łamanego, kamiennego
o frakcji 0/63 mm, gr. 15 cm

7 Warstwa odsączająca, piasek
gruboziarnisty, gr. 15cm

8 Warstwa gruntu doprowadzona do nośności G1

 ARS PROJEKT 05-311 Dębe Wielkie, Ruda, ul. Stonieczna 3 e-mail: arsprjekt@poczta.fm tel. 606 208 589	Stadium: Szkic	Data: listopad 2020r.
	Branża: Drogowa	
Temat: Przebudowa drogi gminnej ul.Wypoczynkowej w m. Otwock		Rysunek nr: 4
Nazwa rysunku: Szczegół konstrukcyjny zjazdu		Skala: 1:10
Opracowanie: inż. Roman Sanojca, Projektant: mgr inż.Andrzej Solonek		
Podpis: _____ uprawnienia: GP.7342/59/22/92		