


# MAPA SYTUACYJNA SKALA 1:500

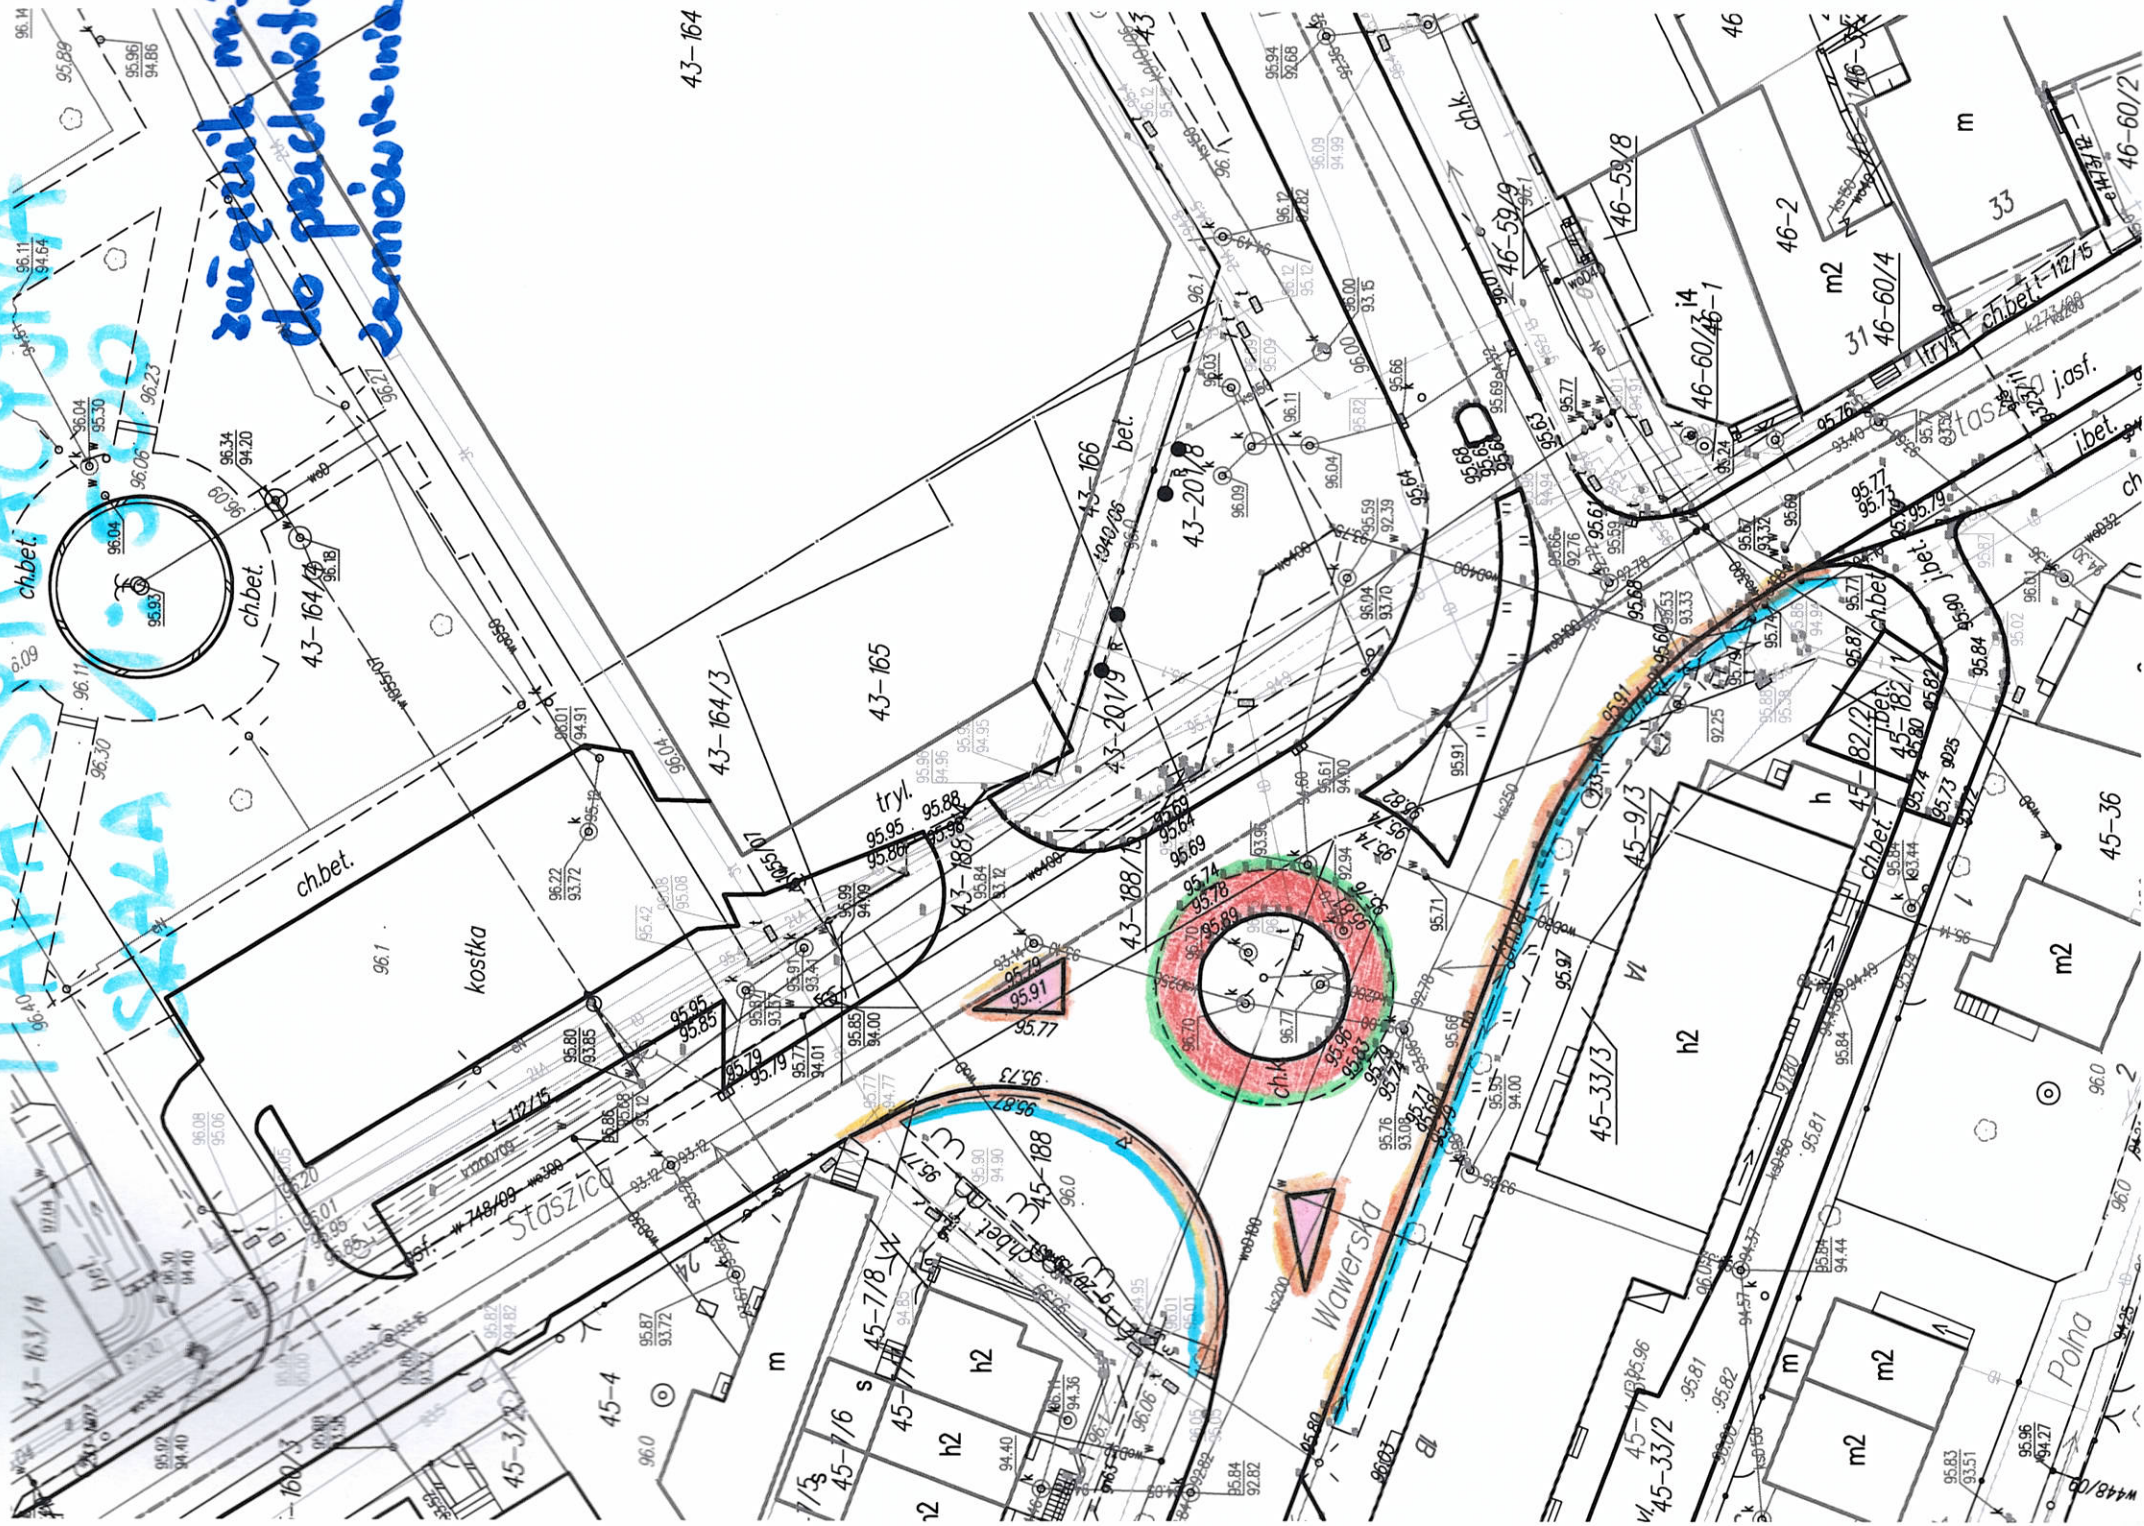




zwiększ m.1  
do przedmiotu  
zamówienia

43-164





LEGENDA:

	Krawężnik granitowy o wymiarach 20x30cm wystający, na ławie betonowej z oporem
	Opaska z kostki granitowej o wymiarach 9x11cm ułożona w czterech rzędach, na podbudowie betonowej, z zamkniętym obrzeżem betonowym 6x20cm, fugi wypełnione betonem,
	Azyle z kostki granitowej o wymiarach 9x11cm, na podbudowie betonowej, fugi wypełnione betonem,
	Krawężnik granitowy o wymiarach 15x30cm, łukowy ułożony na płasko, na podbudowie betonowej
	Pierścień najazdowy z kostki granitowej o wymiarach 15x17cm, na podbudowie betonowej, fugi wypełnione żywicą,

UWAGI:

1. Po stronie wykonawcy robót jest opracowanie i wprowadzenie organizacji ruchu drogowego na czas prowadzenia robót budowlanych