



Przekrój chodnika km 0+000,00-0+031,10

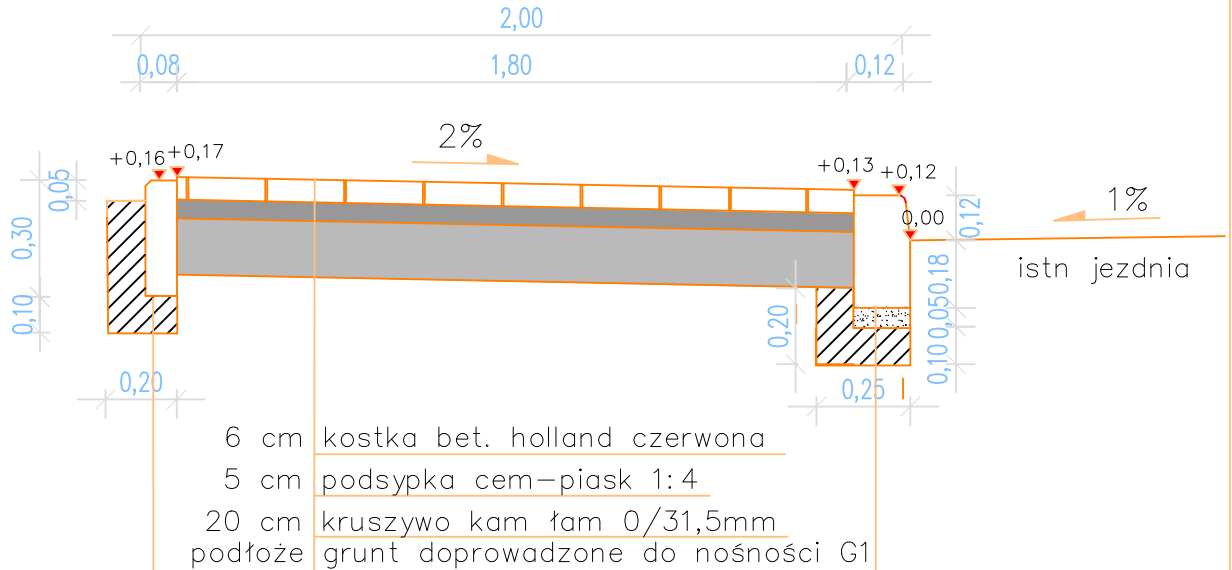

obrzeże bet 8x30x100cm kol czer.
ława i opór z bet C 8/10

Krawężnik bet 12x30x100cm
5 cm podsyp cem piask 1:4
ława i opór z betonu C 8/10

Przekrój chodnika na zjeździe

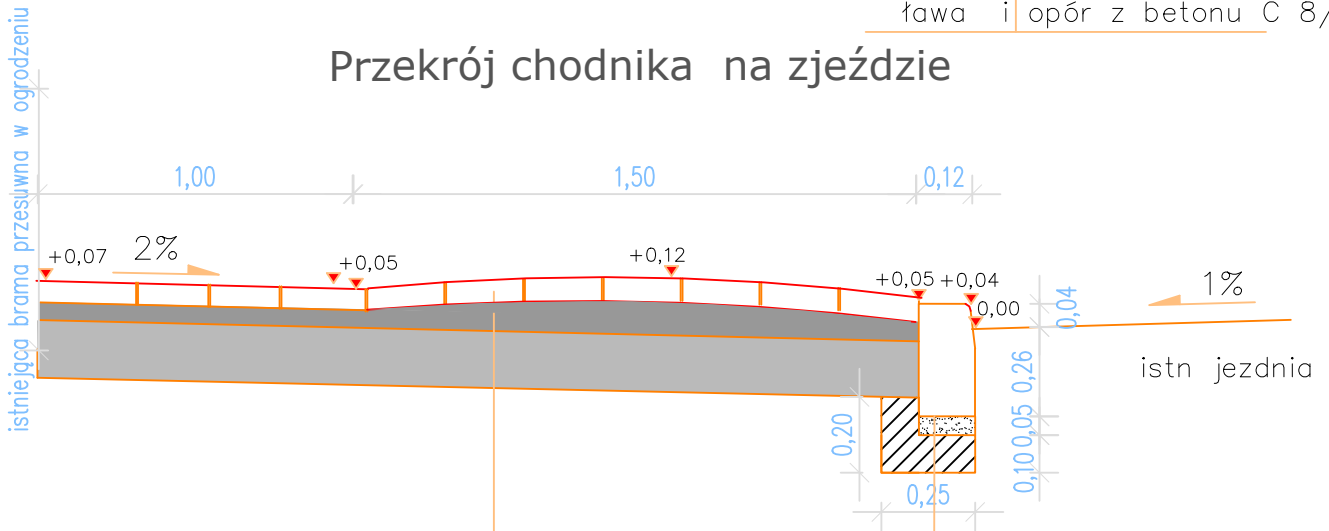

8 cm kostka bet. holland szara
0-10cm podsyp cem piask 1:4
istniejąca konstrukcja nawierzchni wjazdu

Opornik bet 12x30x100cm
5 cm podsyp cem piask 1:4
ława i opór z betonu C 8/10

Autor:				ARRIGA Usługi Inżynierskie	
Inwestor: Prezydent Miasta Otwock, ul. Armii Krajowej 5, 05-400 Otwock					
Faza opracowania: Dokumentacja do zgłoszenia robót					
Tytuł rysunku: Przekroje normalne				Nr rysunku: DR-03	
Tytuł rysunku: Odtworzenie chodnika w ciągu dr gm 271136W ul Zygmunta m. Otwock				Skala: 1:500	
Funkcja:	Nazwisko:	Nr uprawnień:	Podpis:	Data:	
Projektant	L. Mazurek	LUB/0305/PBD/17		06.2020r.	