

Kds NiP 88.11. Godimko
2021-06-09
Słuy

WYKONANO
2021-06-07
TRO P

159

Projekt

z dnia 27 maja 2021 r.
Zatwierdzony przez

**UCHWAŁA NR
RADY MIASTA OTWOCKA**

z dnia 2021 r.

w sprawie wyrażenia zgody na zawarcie umowy dzierżawy nieruchomości gruntowej stanowiącej własność Gminy Otwock na czas określony

Na podstawie art. 18 ust. 2 pkt 9 lit. a ustawy z dnia 8 marca 1990 r. o samorządzie gminnym (Dz. U. z 2020 r., poz. 713 ze zm.) Rada Miasta Otwocka uchwala co następuje:

§ 1. Wyraża się zgodę na zawarcie z dotychczasowym dzierżawcą umowy dzierżawy nieruchomości gruntowej położonej przy ul. Stanisława Wyspiańskiego 8A w Otwocku, stanowiącej część o powierzchni 102 m² działki ew. nr 24/2 z obrębu 49 z przeznaczeniem pod istniejący pawilon handlowo-usługowy.

§ 2. Wykonanie Uchwały powierza się Prezydentowi Miasta Otwocka.

§ 3. Uchwała wchodzi w życie z dniem podjęcia.

Inspektor
Katarzyna Kassakowska

RADCA PRAWNY
Marta Dowgiałewicz
WA-12358

Zastępca Naczelnika
Wydziału Nieruchomości
Urszula Zegarska - Sak

Uzasadnienie

Zgodnie z art. 18 ust. 2 pkt 9 litera a ustawy z dnia 8 marca 1990 r. o samorządzie gminnym (Dz. U. z 2020 r., poz. 713 ze zm.) podejmowanie uchwał w sprawie wydzierżawiania nieruchomości na okres dłuższy niż trzy lata należy do wyłącznej właściwości Rady Miasta. Uchwała Rady Miasta jest wymagana również w przypadku, gdy po umowie zawartej na czas oznaczony do 3 lat strony zawierają kolejne umowy, których przedmiotem jest ta sama nieruchomość.


Z up. Prezydenta Miasta Otwocka

mgr Piotr Bartoszewski
Sekretarz Miasta



Otwock - System Informacji Przestrzennej

skala 1 : 500

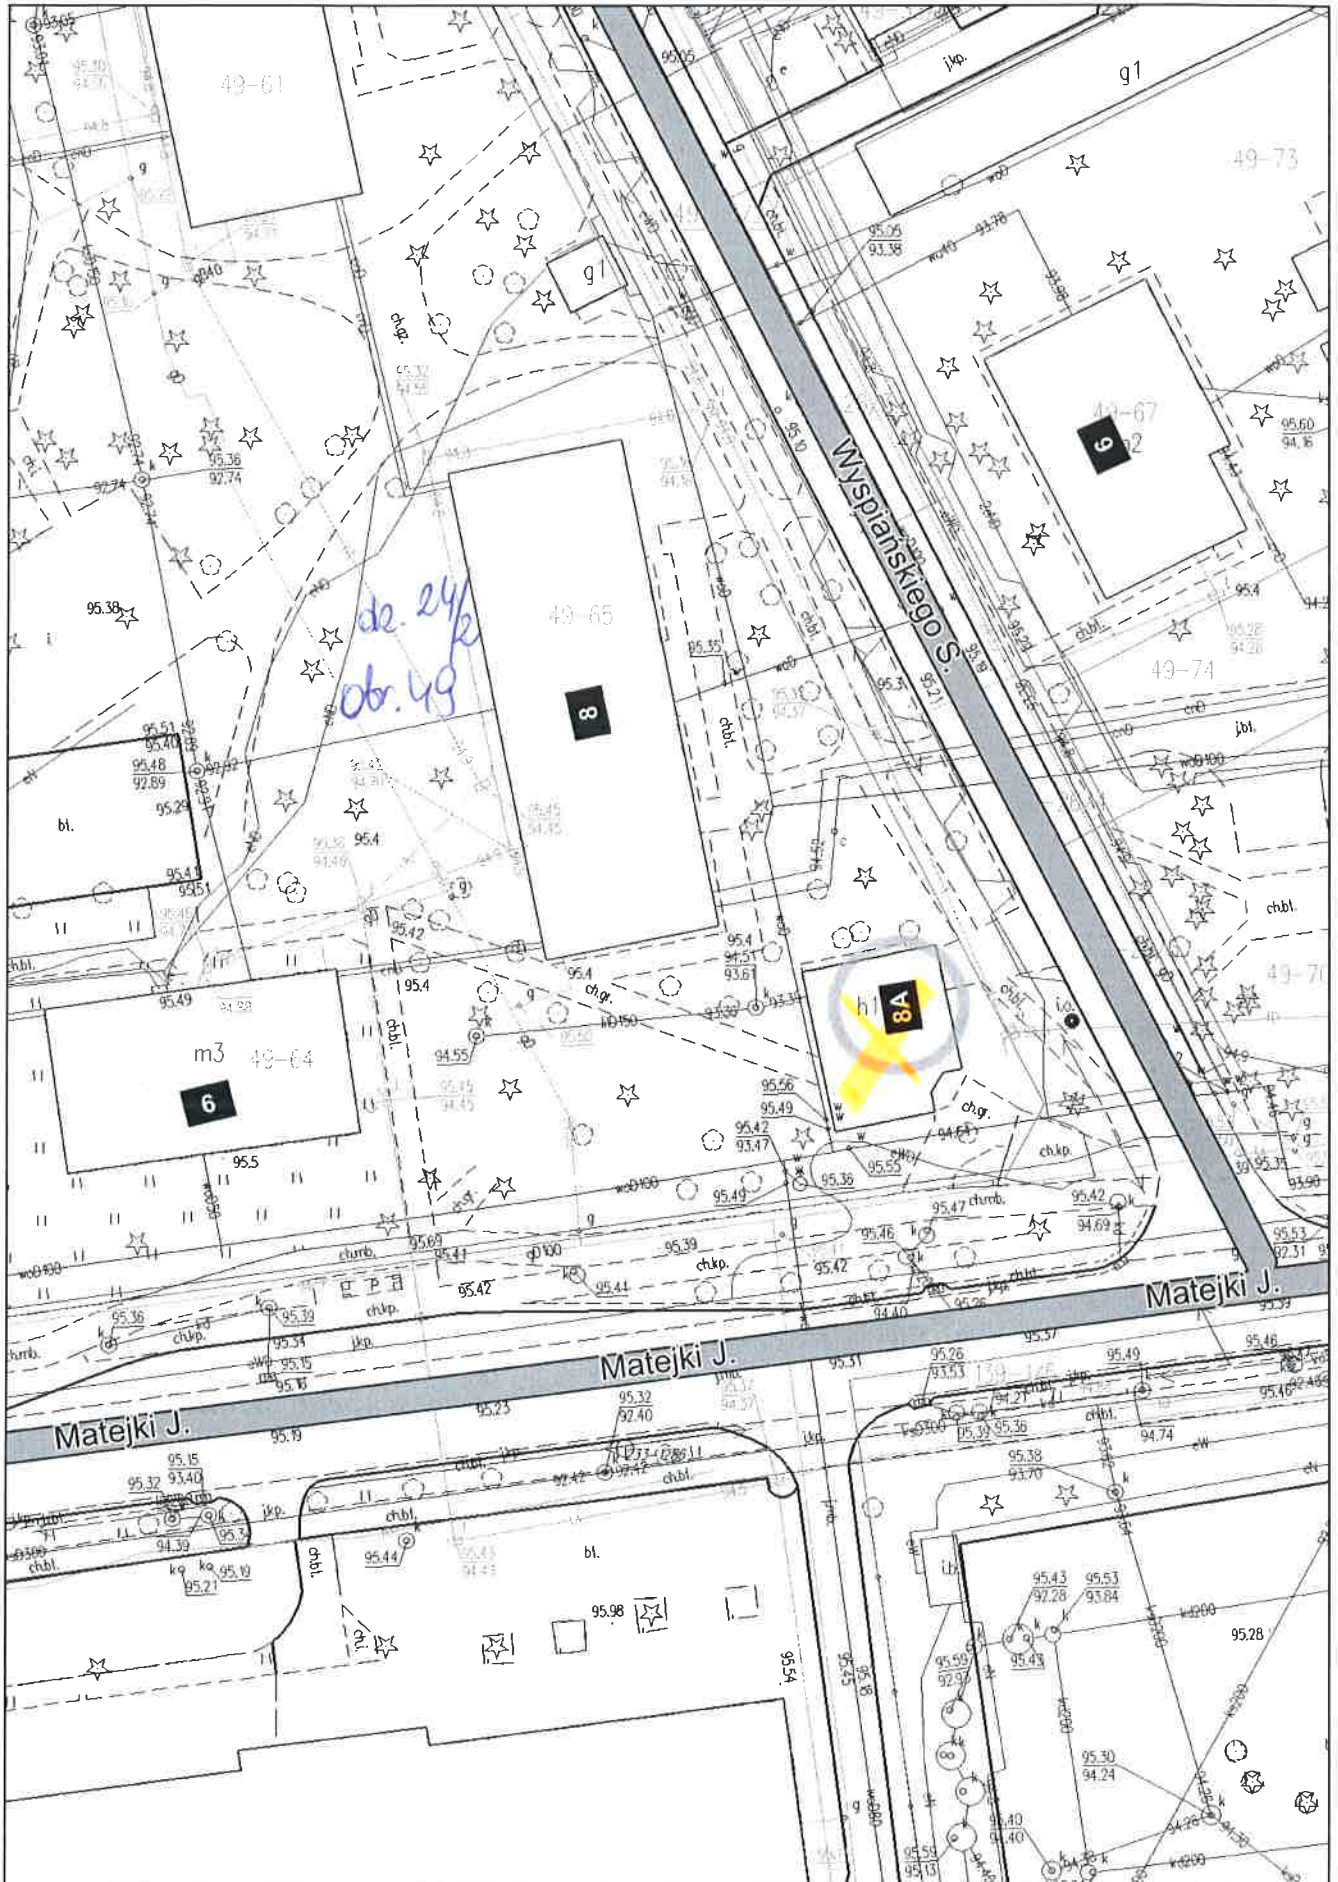



Замітка комерційно-підприємству
м. Нуспінцієво 8А

Informacja uzupełniająca do projektu Uchwały Rady Miasta

w sprawie wyrażenia zgody na zawarcie umowy dzierżawy nieruchomości gruntowej stanowiącej własność Gminy Otwock, położonej przy ul. Stanisława Wyspiańskiego 8A z przeznaczeniem pod istniejący pawilon handlowo-usługowy

Lp.	Położenie nieruchomości	Nr działki i obrębu	zajęta powierzchnia	Sposób użytkowania dzierzawionej nieruchomości	Stawka czynszu w zł za 1 m ² netto w stosunku rocznym	Od kiedy użytkowany jest grunt	Koniec dotychczasowej umowy
1.	ul. Wyspiańskiego 8A	dz. 24/2 obr. 49	102 m ²	Pawilon handlowo-usługowy	115,99	umowa 3-letnia	31.05.2021 r.