




## PRZEKRÓJ CHARAKTERYSTYCZNY przez jezdnię ronda

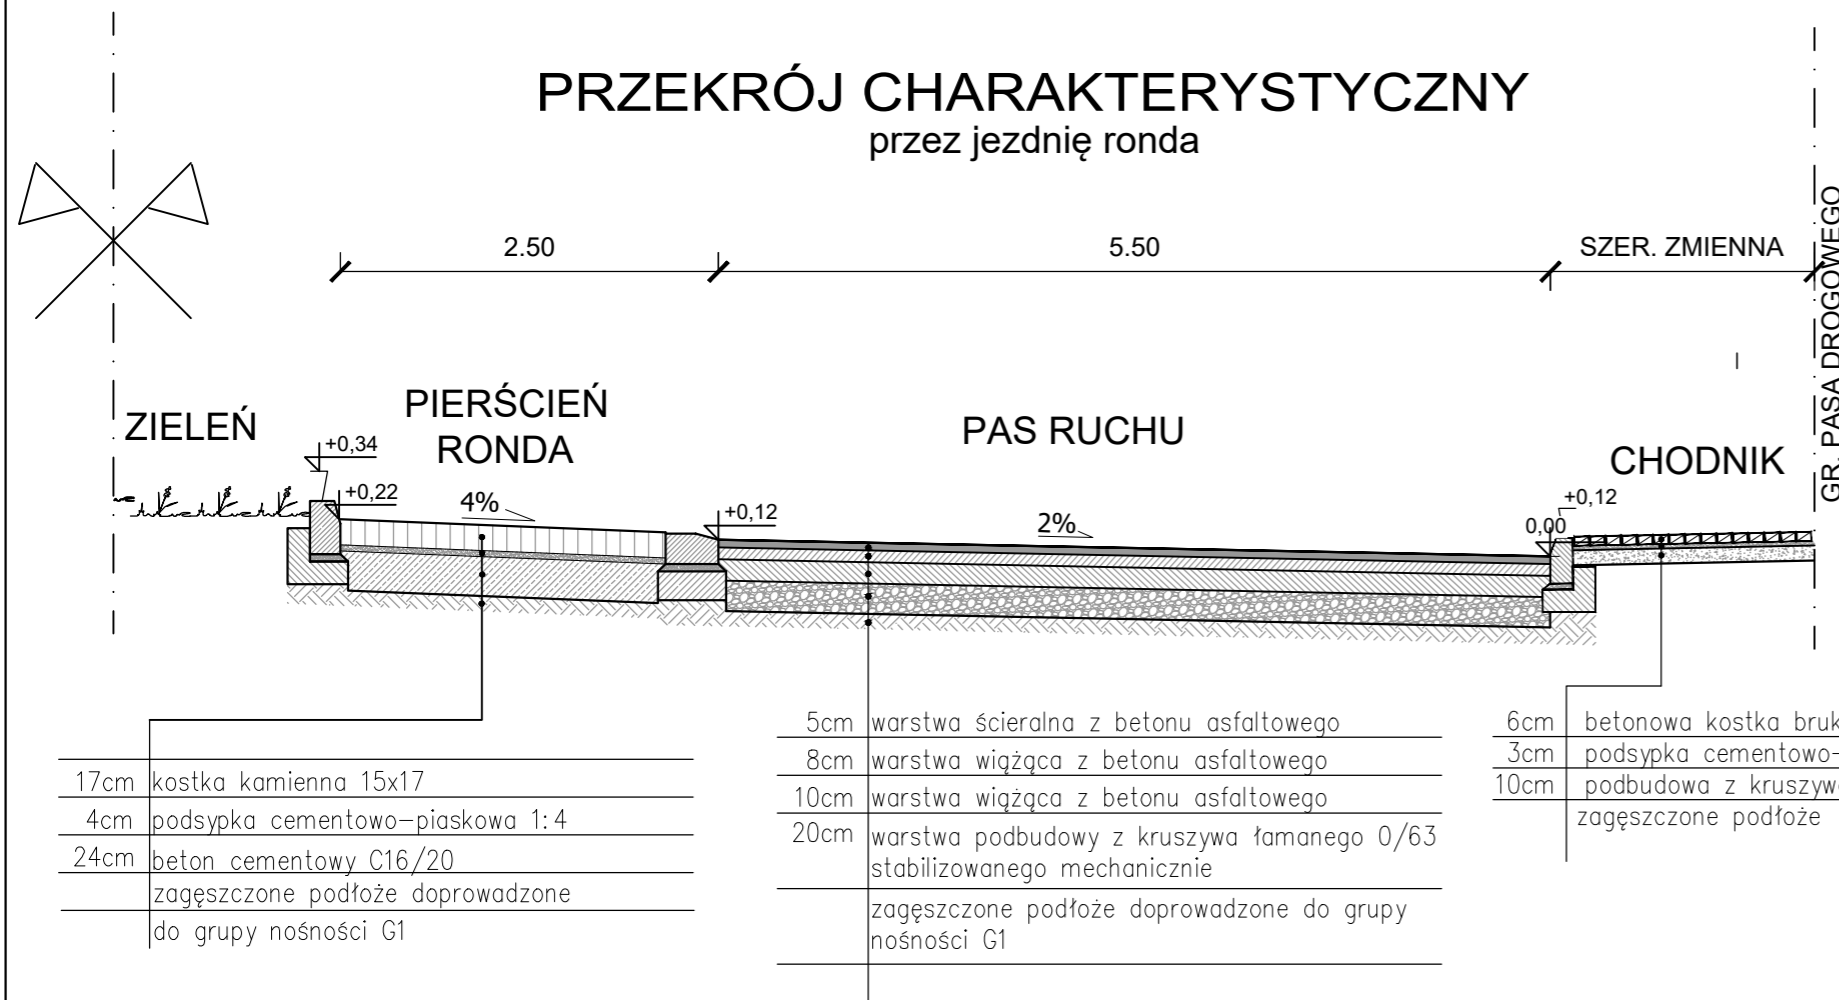

## PRZEKRÓJ CHARAKTERYSTYCZNY na prostej

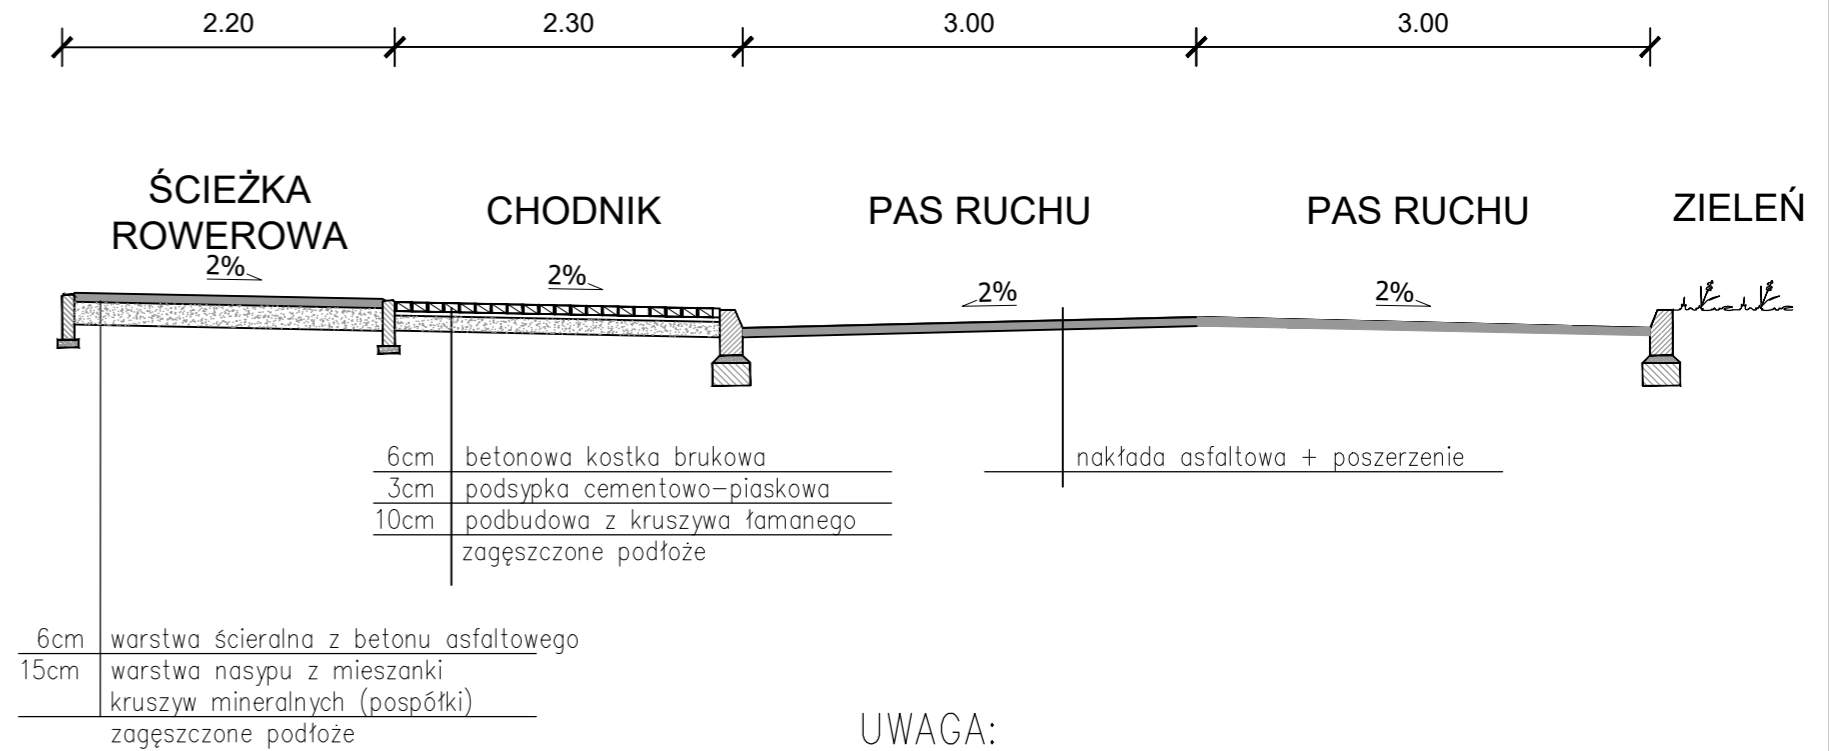

## PRZEKRÓJ CHARAKTERYSTYCZNY przez wlot z wyspą dzielącą w rejonie przejścia dla pieszych

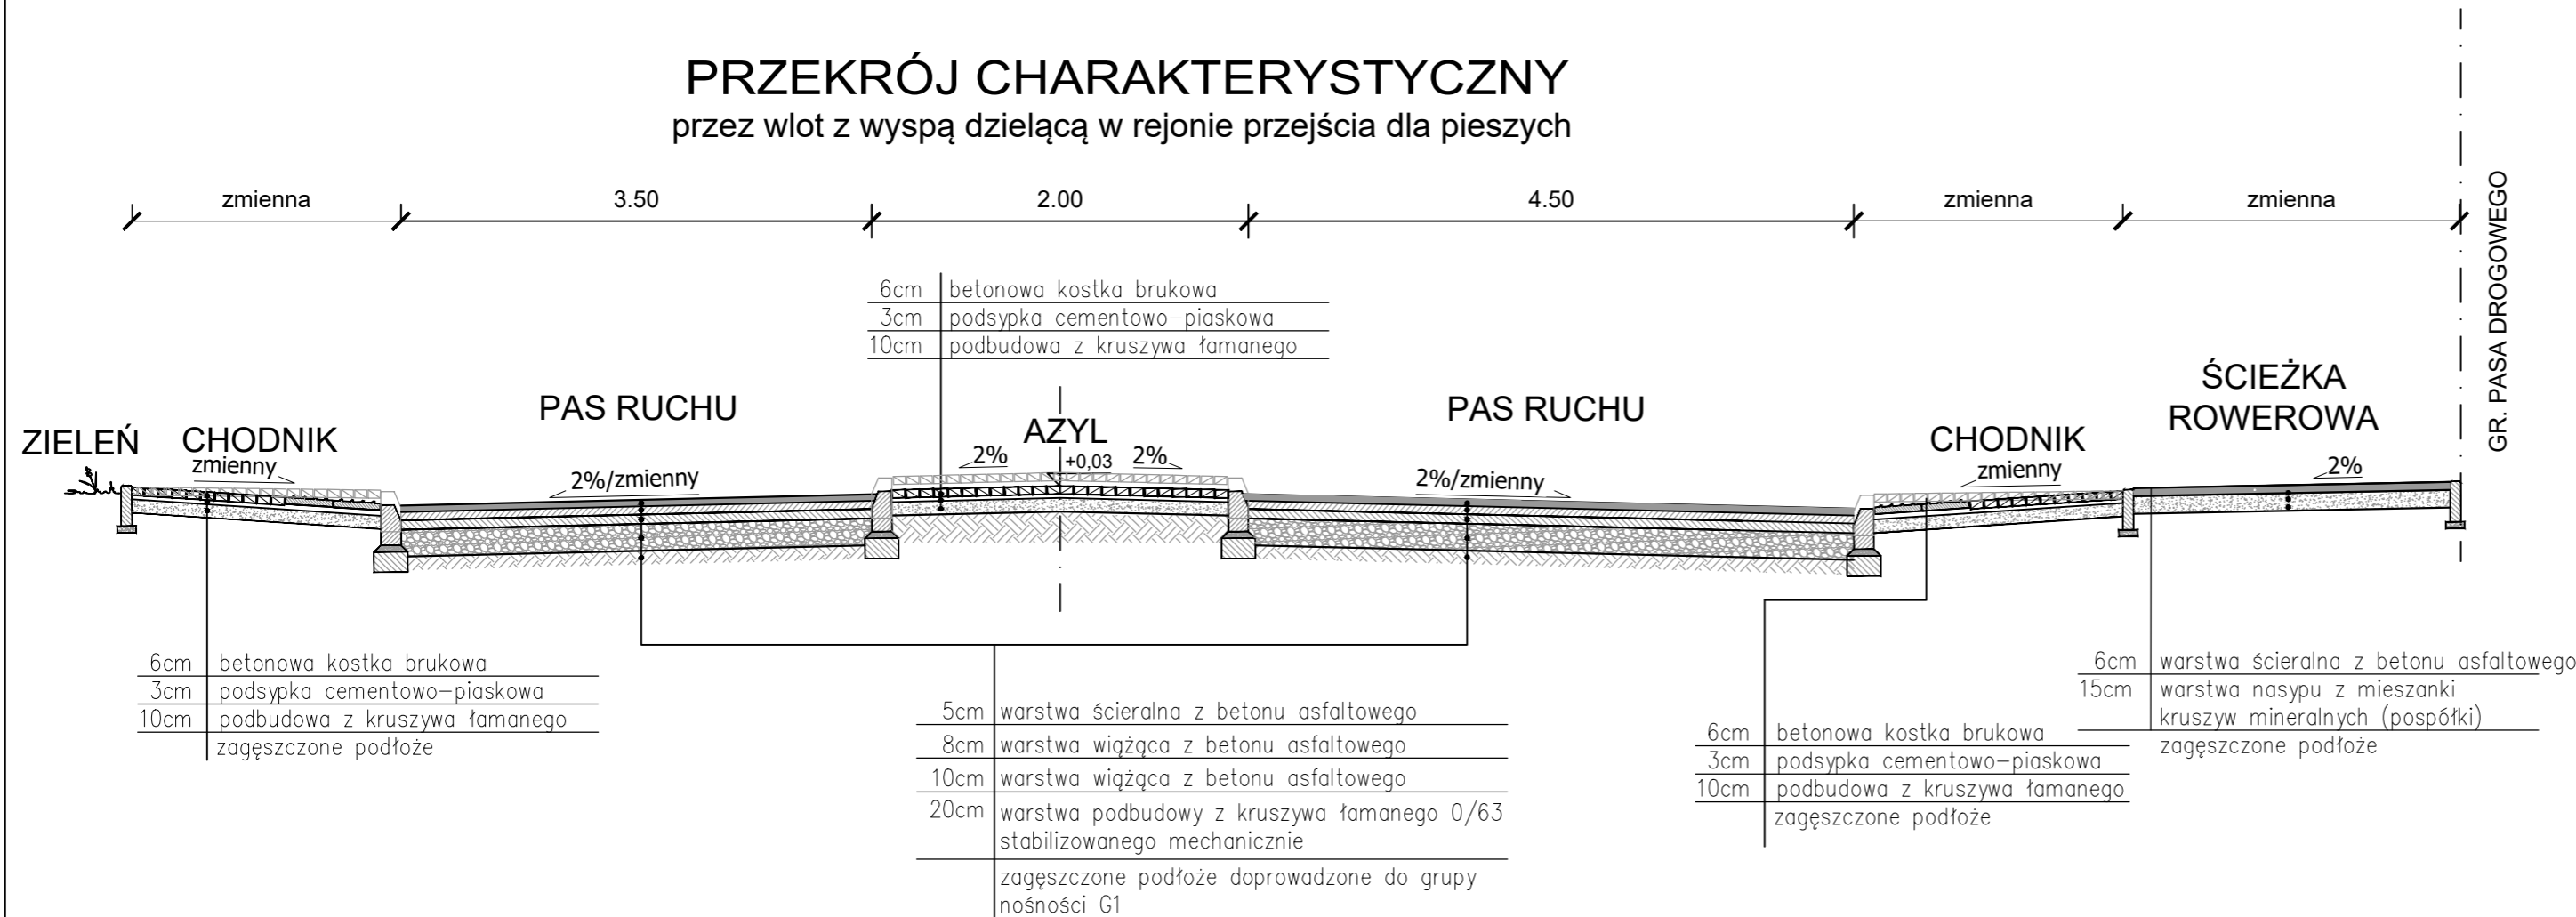

### UWAGA:

Konstrukcje nawierzchni jezdni, chodnika, ścieżki rowerowej itp. stanowią wyłącznie propozycje. Ostateczny dobór konstrukcji nawierzchni należy dokonać na etapie projektu budowlanego.

Inwestor:		 <b>Miasto Otwock</b> ul. Armii Krajowej 5 05-400 Otwock tel. 22 779 20 01, fax. 22 779 42 25 e-mail: <a href="mailto:umotwock@otwock.pl">umotwock@otwock.pl</a>		
Przedsięwzięcie:		<b>"KONCEPCJA ROZBUDOWY PASA DROGOWEGO                  UL. REYMONTA NA ODCINKU OD UL. SAMORZĄDOWEJ                  DO UL. TATRZAŃSKIEJ W OTWOCKU"</b>		
Projektant:		 <b>"MM - Projekt" Projektowanie i Konsulting w Inżynierii                  Lądowej Michał Michniewicz</b> ul. Krótka 7B lok.13, 05-400 Otwock tel. 693 391 964, fax. 22 779 28 33, <a href="mailto:michal.michniewicz@gmail.com">michal.michniewicz@gmail.com</a> NIP: 8132845460 REGON: 146653826		
Projektował:	nr uprawnień:	Podpis:		
mgr inż. Michał Michniewicz	PDK/0120/POOD/08			
Nazwa rysunku:				
<b>PRZEKROJE CHARAKTERYSTYCZNE</b>				
Data:	Faza:	Branża:	Rys:	Skala:
08.2021	KONCEPCJA	DROGI	4	1:50