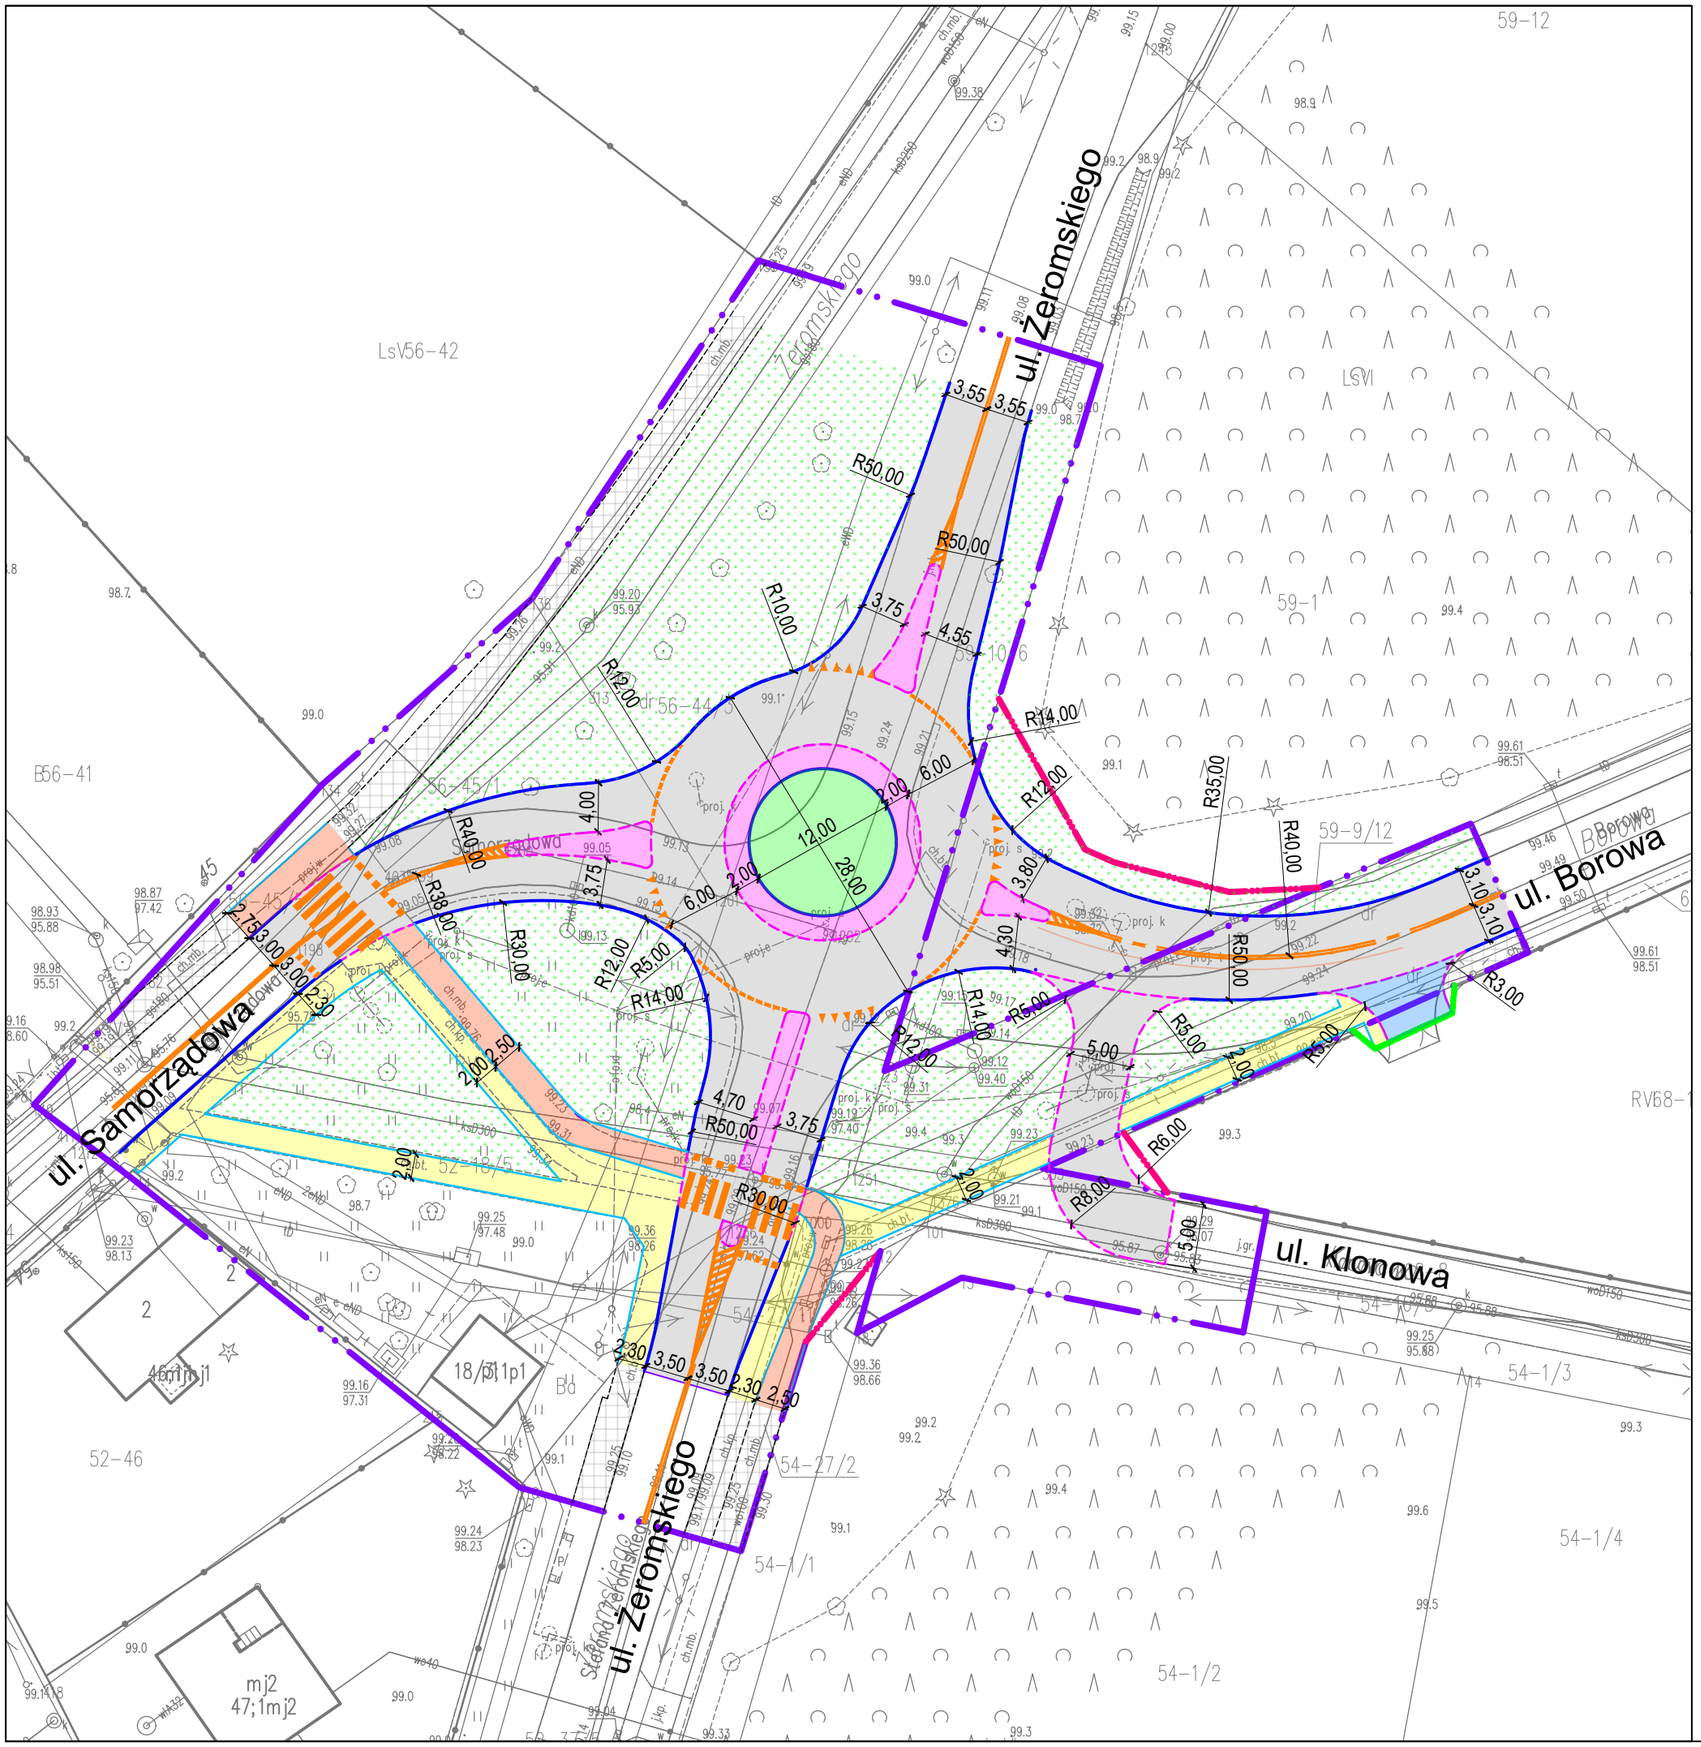

LEGENDA:

- GRANICA ISTNIEJĄCEGO PASA DROGOWEGO
- GRANICA NIEZBĘDNYCH PODZIAŁÓW I WYWAŁASZCZEŃ
- GRANICA CZASOWEGO ZAJĘCIA TERENU
- OBRZEŻE CHODNIKOWE
- KRAWĘŻNIK
- KRAWĘŻNIK/OPORNIK WTOPIONY
- NAWIERZCHNIA JEZDNI
- ZJAZDY
- NAWIERZCHNIA Z KOSTKI KAMIENNEJ / BETONOWEJ
- ŚCIEŻKA ROWEROWA Z BET. ASFALTOWEGO
- CHODNIK Z KOSTKI BET.
- ZIELEŃ
- ISTNIEJĄCY CHODNIK/ŚCIEŻKA ROWEROWA

N

Inwestor:

Miasto Otwock
ul. Armii Krajowej 5
05-400 Otwock
tel. 22 779 20 01, fax. 22 779 42 25
e-mail: umotwock@otwock.pl

Przedsięwzięcie:

"KONCEPCJA PRZEBUDOWY SKRZYŻOWANIA UL. ŻEROMSKIEGO I SAMORZĄDOWEJ W OTWOCKU"

Projektanat:

"MM - Projekt" Projektowanie i Konsulting w Inżynierii Lądowej
Michał Michniewicz
ul. Krótka 7B lok.13, 05-400 Otwock
tel. 693 391 964, fax. 22 779 28 33, michal.michniewicz@gmail.com
NIP: 8132845460 REGON: 146653826

Projektował:	nr uprawnień:	Podpis:
mgr inż. Michał Michniewicz	PDK/0120/POOD/08	
Sprawdził:	nr uprawnień:	Podpis:

Nazwa rysunku:

PLAN SYTUACYJNY

Data:	Faza:	Branża:	Rys:	Skala:
08.2021	KONCEPCJA	DROGI	2	1:500