


Niniejsza mapa stanowi załącznik do decyzji nr 212/1/2018 na lokalizację urządzenia / zjazdu w pasie drogi powiatowej / z drogi powiatowej* Nr 7764W w Otwocku

wydanej przez Zarząd Dróg Powiatowych w Otwocku dnia 09.01.2018r.

Z up. Zarządu Powiatu Dyrektor Zarządu Dróg Powiatowych

mgr inż. Tadeusz Marek Płaczek

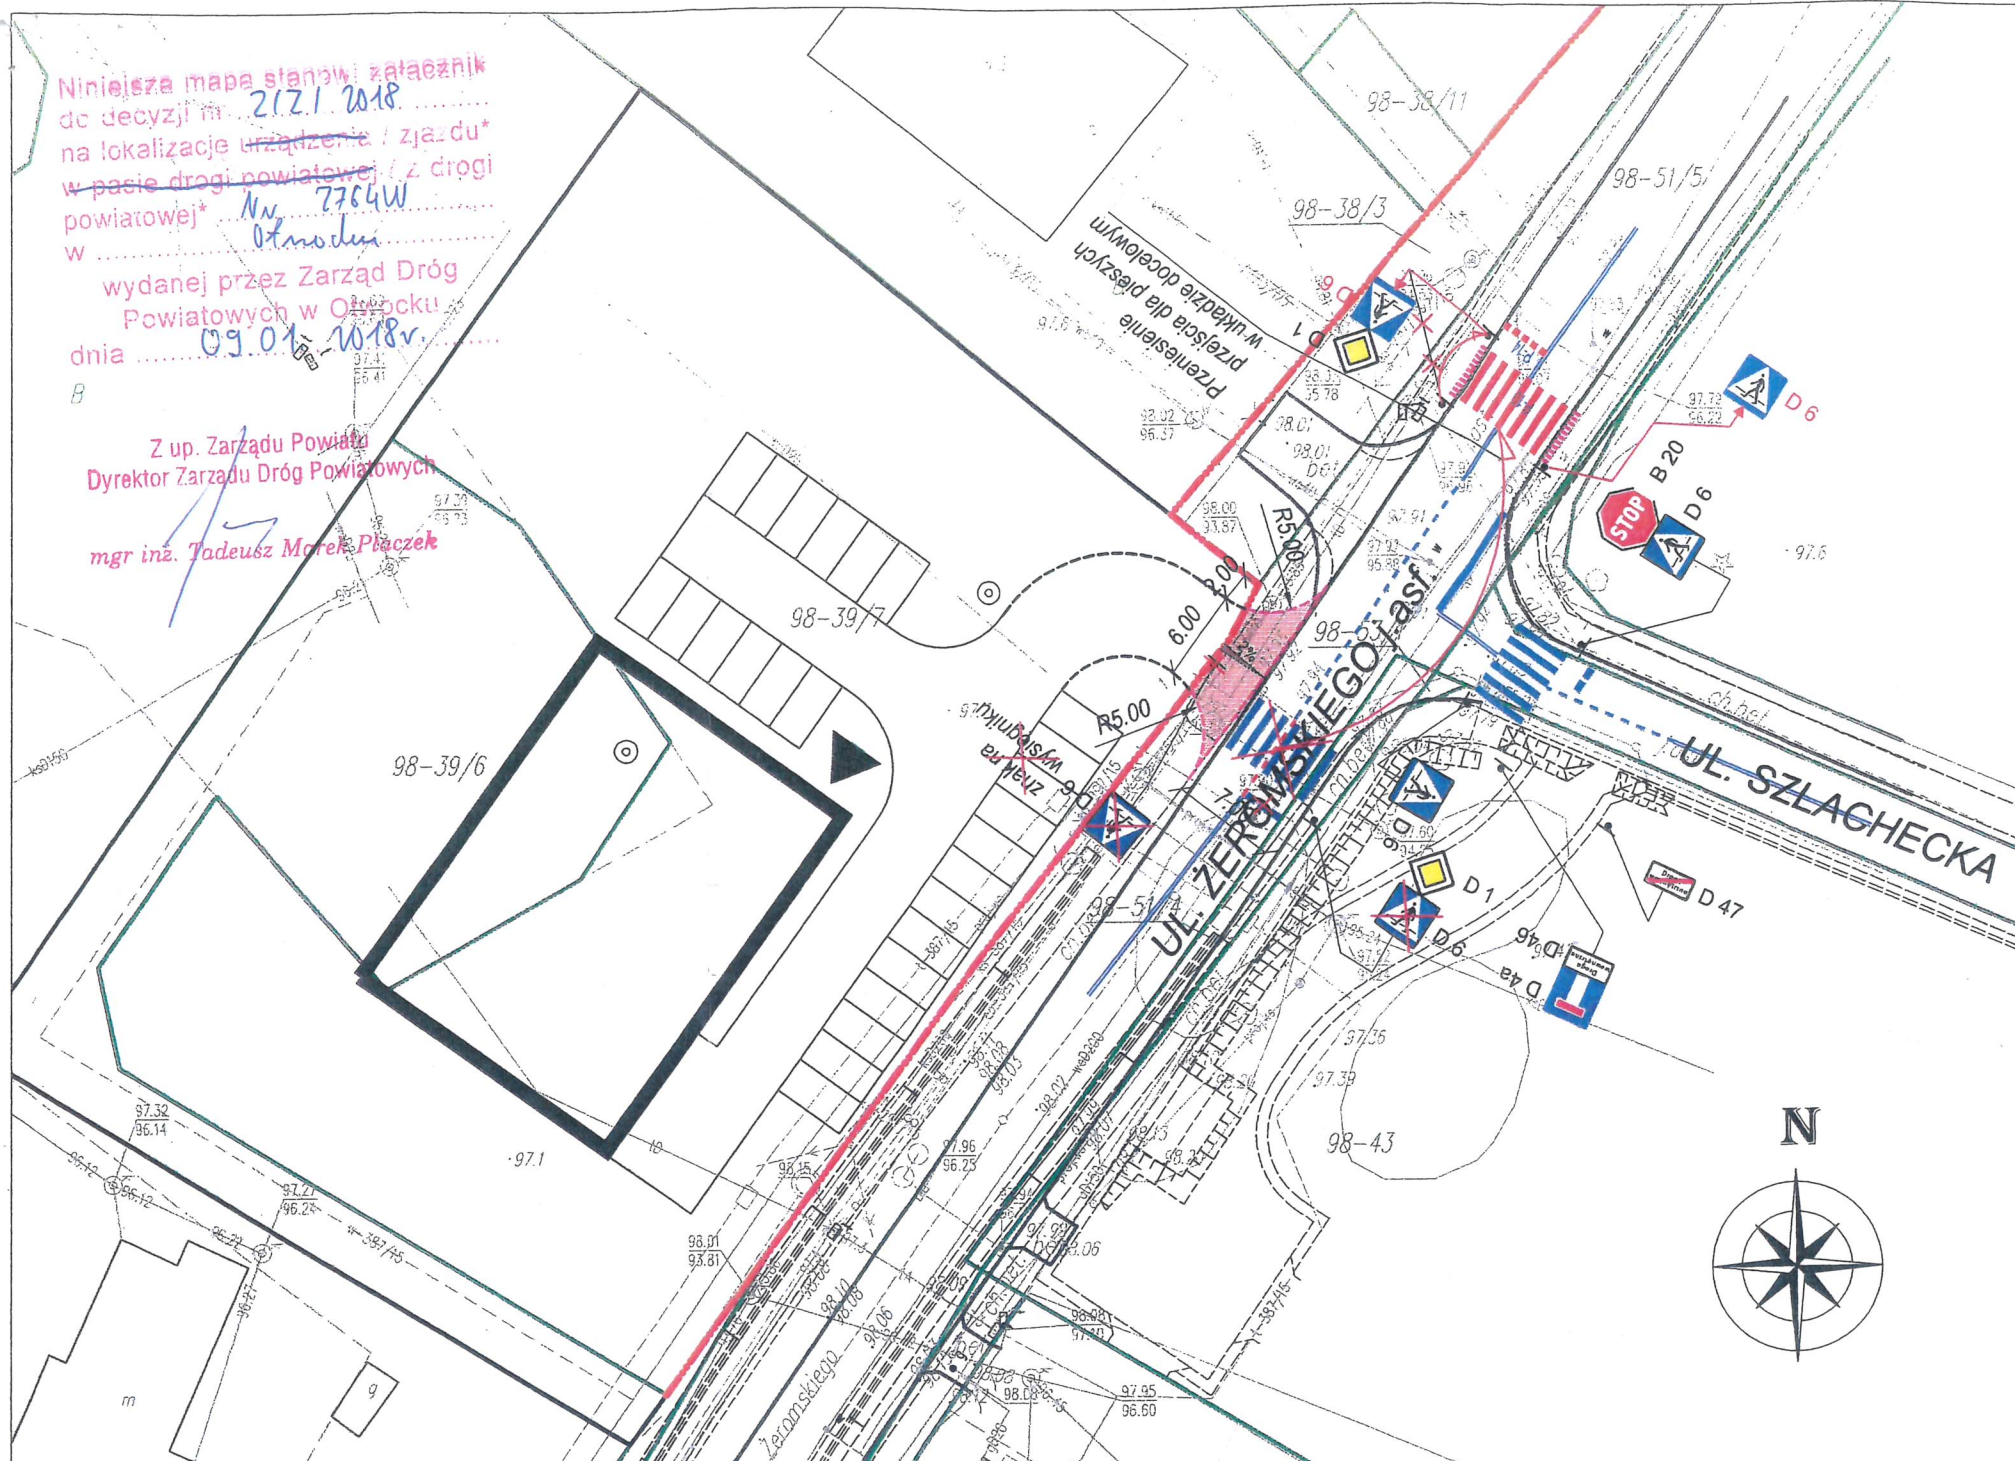

INWESTOR: Adam Poszytek
ul. Kołłątaja 49
05-402 Otwock

OBIEKT: PROJEKT BUDOWY ZJAZDU PUBLICZNEGO Z DROGI POWIATOWEJ NR 2763W NA DZIAŁKI 39/7 i 39/6 Z OBRĘBU 98

ADRES INWESTYCJI: Otwock, ul. Stefana Żeromskiego dz. ew. Nr 39/7, 39/6, 51/5 z obrębem 98

FAZA PROJEKTU: ZGODA NA LOKALIZACJĘ ZJAZDU

BRANŻA: DROGI

TREŚĆ RYSUNKU: PLAN SYTUACYJNY LOKALIZACJI ZJAZDU

PROJEKTOWAŁ:				
funkcja	imię i nazwisko	specjalność i nr uprawnień	podpis	data
PROJEKTANT	mgr inż. Aleksander Zajczkowski tel. 602 52 42 28	drogowa MAZ/0397/POOD/11	<i>AZ</i>	GRUDZIEŃ 2017
SPRAWDZAJĄCY	-----	-----	-----	-----

UWAGA:
Projekt zjazdu został dostosowany do nowych rozwiązań budowy tunelu w ciągu ul. Żeromskiego

LEGENDA:

- GRANICA PASA DROGI POWIATOWEJ LUB DZIAŁEK W ZARZĄDZIE POWIATU OTWOCKIEGO
- GRANICA EWIDENCYJNA DZIAŁEK
- PROJEKTOWANA NAWIERZCHNIA ZJAZDU
- PROJEKTOWANY KRAWĘŻNIK / OPORNIK WTOPIONY
- PROJEKTOWANE OZNAKOWANIE PIONOWE ZWIĄZANE Z BUDOWĄ ZJAZDU PUBLICZNEGO
- PROJEKTOWANE OZNAKOWANIE PIONOWE ZWIĄZANE Z BUDOWĄ ZJAZDU PUBLICZNEGO
- LIKWIDACJA ZATWIERDZONEGO OZNAKOWANIA PIONOWEGO W ZWIĄZKU Z BUDOWĄ TUNELU
- ISTNIEJĄCE I PROJEKTOWANE ELEMENTY WZ. Z BUDOWĄ TUNELU:**
- ISTNIEJĄCY/PROJ. KRAWĘŻNIK / OBRZEŻE
- ISTNIEJĄCA/PROJ. NAWIERZCHNIE JEZDNI ASFALTOWEJ
- ISTNIEJĄCA/PROJ. NAWIERZCHNIA ZJAZDÓW Z KOSTKI BET.
- ISTNIEJĄCA/PROJ. NAWIERZCHNIA CHODNIKA
- ZATWIERDZONE OZNAKOWANIE POZIOME W ZWIĄZKU Z BUDOWĄ TUNELU
- ZATWIERDZONE OZNAKOWANIE PIONOWE W ZWIĄZKU Z BUDOWĄ TUNELU

skala	nr rys.	nr umowy	rew.
1:500	D-01	-----	3