


RZUT KONSTRUKCJI DACHU

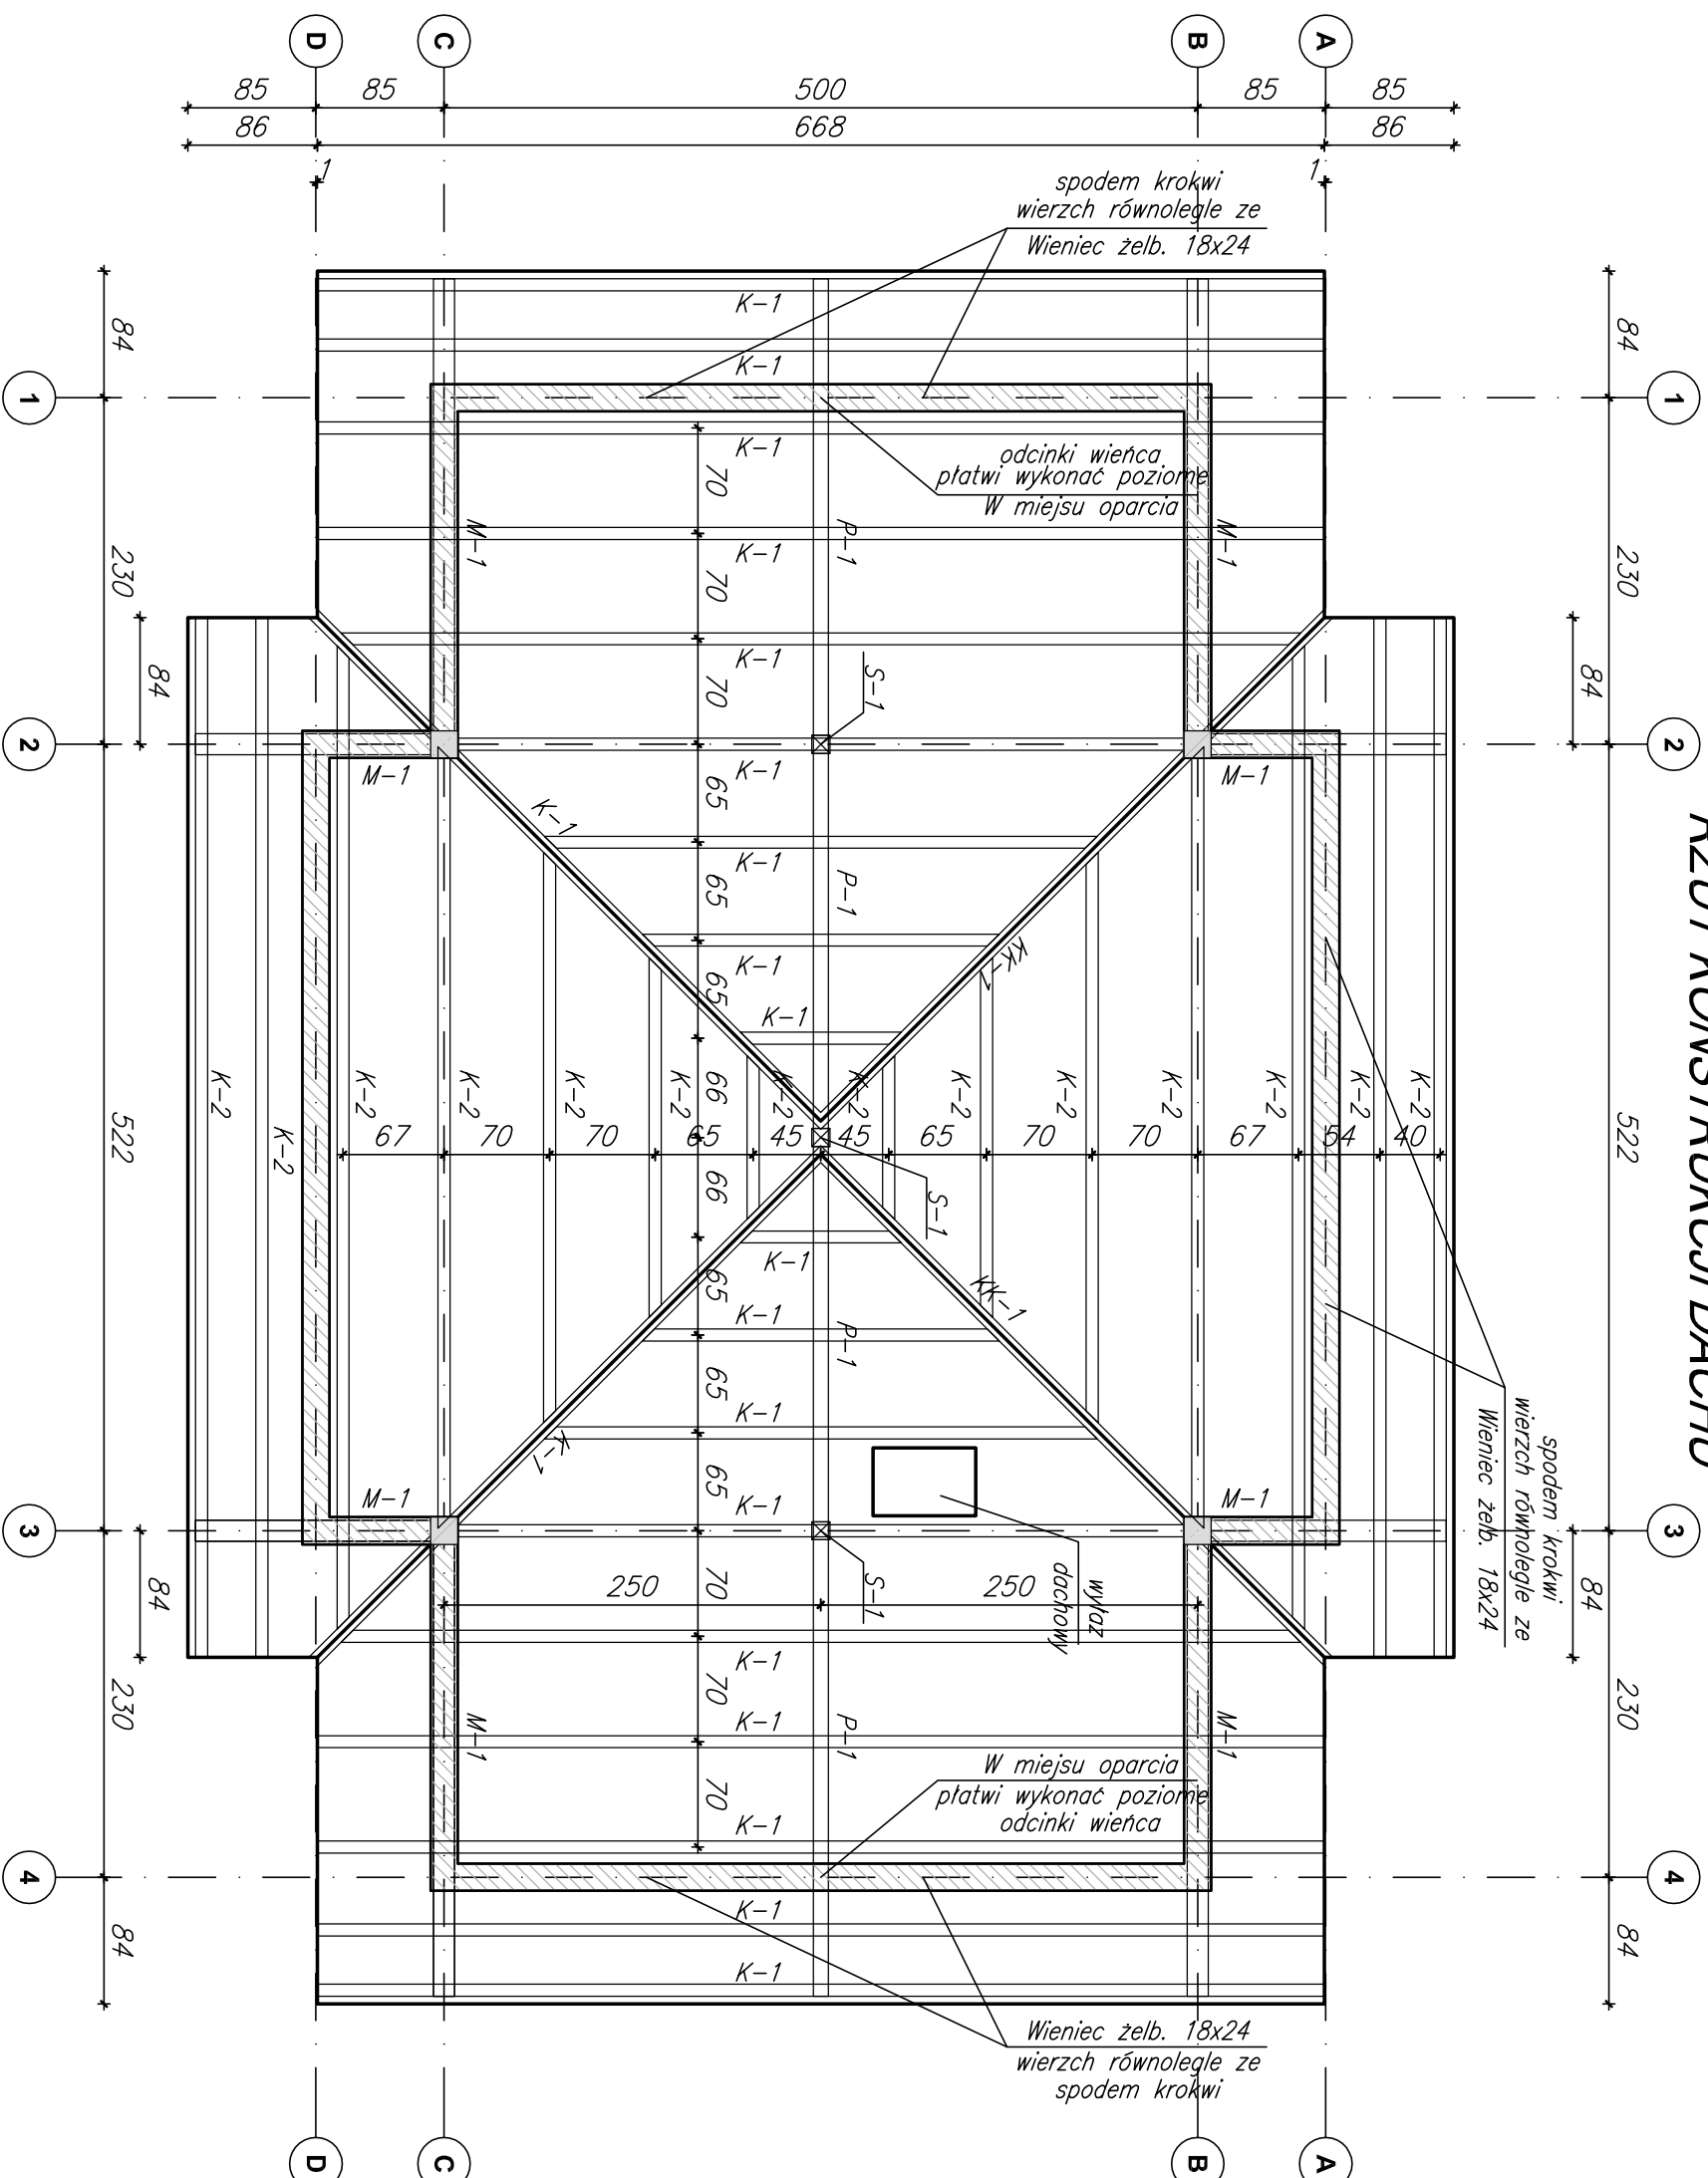

- Platwę P-1 – 12x20 cm
- Stupek S-1 – 12x12 cm
- Krokiów K-1 – 8x16 cm
- Krokiów K-2 – 8x16 cm
- Murlata M-1 – 14x14 cm

- UWAGI:**
- 1) WSZYSTKIE RZĘDNE ORAZ WYMIARY NALEŻY SPRAWDZIĆ W NATURZE.
 - 2) ROZPATRYWAĆ Z RYSUNKAMI PROJEKTU ARCHITEKTONICZNEGO.
 - 3) PRZED ZABETONOWANIEM WIENCÓW UMIEŚCIĆ KOTWY DO ZAMOCOWANIA MURLAT.
 - 4) ELEMENTY DREWNIANE UKŁADAĆ NA PRZEKŁADKACH Z PAPY LUB INNYCH RÓWNOWAŻNYCH.
 - 5) POD NAKRĘTKI ŚRUB KOTWIĄCYCH STOSOWAĆ PODKLADKI POWIEKSZONE.
 - 6) WIENCE SKOŚNE WYKONAWAĆ RÓWNOLEGŁE DO POŁACI DACHOWEJ Z POZOSTAWIENIEM PRZESTRZENI DLA IZOLACJI TERMICZNEJ.

DREWNO C24
± 0,00 = , m npm

Uwagi / Notes

1. WYMIARY PODANE W CM, RZĘDNE WYMIARY W M.
2. WSKAZANE WSKAZANIE KRAJE NIE SĄ WYKONANE WYKONAWCZĄ FIRMĄ, 
 m: +48 506 570 881
 @: biuro@wiosna.pl
 ul. Młkiewicza 42/48 ul. Polna 50/401
 15-232 Białystok 00-644 Warszawa
 w: www.wiosna.pl



Investor / Investor

Adaptacja Projektu - Architektura / Architecture

Adaptacja Projektu - Konstrukcja / Structure



Adaptacja Projektu - Instalacje sanitarne / MEP

Adaptacja Projektu - Instalacje elektryczne / Electrical

Objekt / Object
 Budynek mieszkalny, jednorodzinny, do 70m2 powierzchni zabudowy

Tytuł / Title
 BUDOWA WOLNOSTOJĄCEGO BUDYNKU MIESZKALNEGO JEDNORODZINNEGO O POWIERZCHNI ZABUDOWY DO 70,00m2, Z ELEMENTAMI STYLU „SWIDERMAJER” WRAZ Z INFRASTRUKTURĄ TECHNICZNĄ, INSTALACJĄ GAZOWĄ I ZAGOSPODAROWANIEM TERENU NA DZ. EW. NR. OBRĘB.

Zespół / Team	Dane	Upr. / Qualif.	Podpis / Signature
Projektant			
Sprawdzający			
Opracowanie			

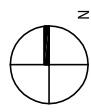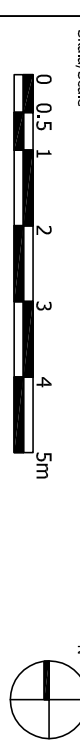

Etap projektu / Design stage	Branża / Discipline	Data / Date
PROJEKT TECHNICZNY	KONSTRUKCJA	15.01.2023

Temat rysunku / Subject						
RZUT KONSTRUKCJI DACHU						
Projekt	Etap	Branża	Typ rys.	Sektor	Faza	Nr rys. / Revizja
MOD	PT	K	R	0	00	05 00
						Skala / Scale
						1:50