




MIEJSCOWY PLAN ZAGOSPODAROWANIA PRZESTRZENNEGO CZĘŚCI OBSZARU MŁADZA - OBRĘBY EW. 200, 201 I 203

Załącznik nr 1
do Uchwały Nr
Rady Miasta Otwocka
z dnia

Skala 1:1000

0

100 m

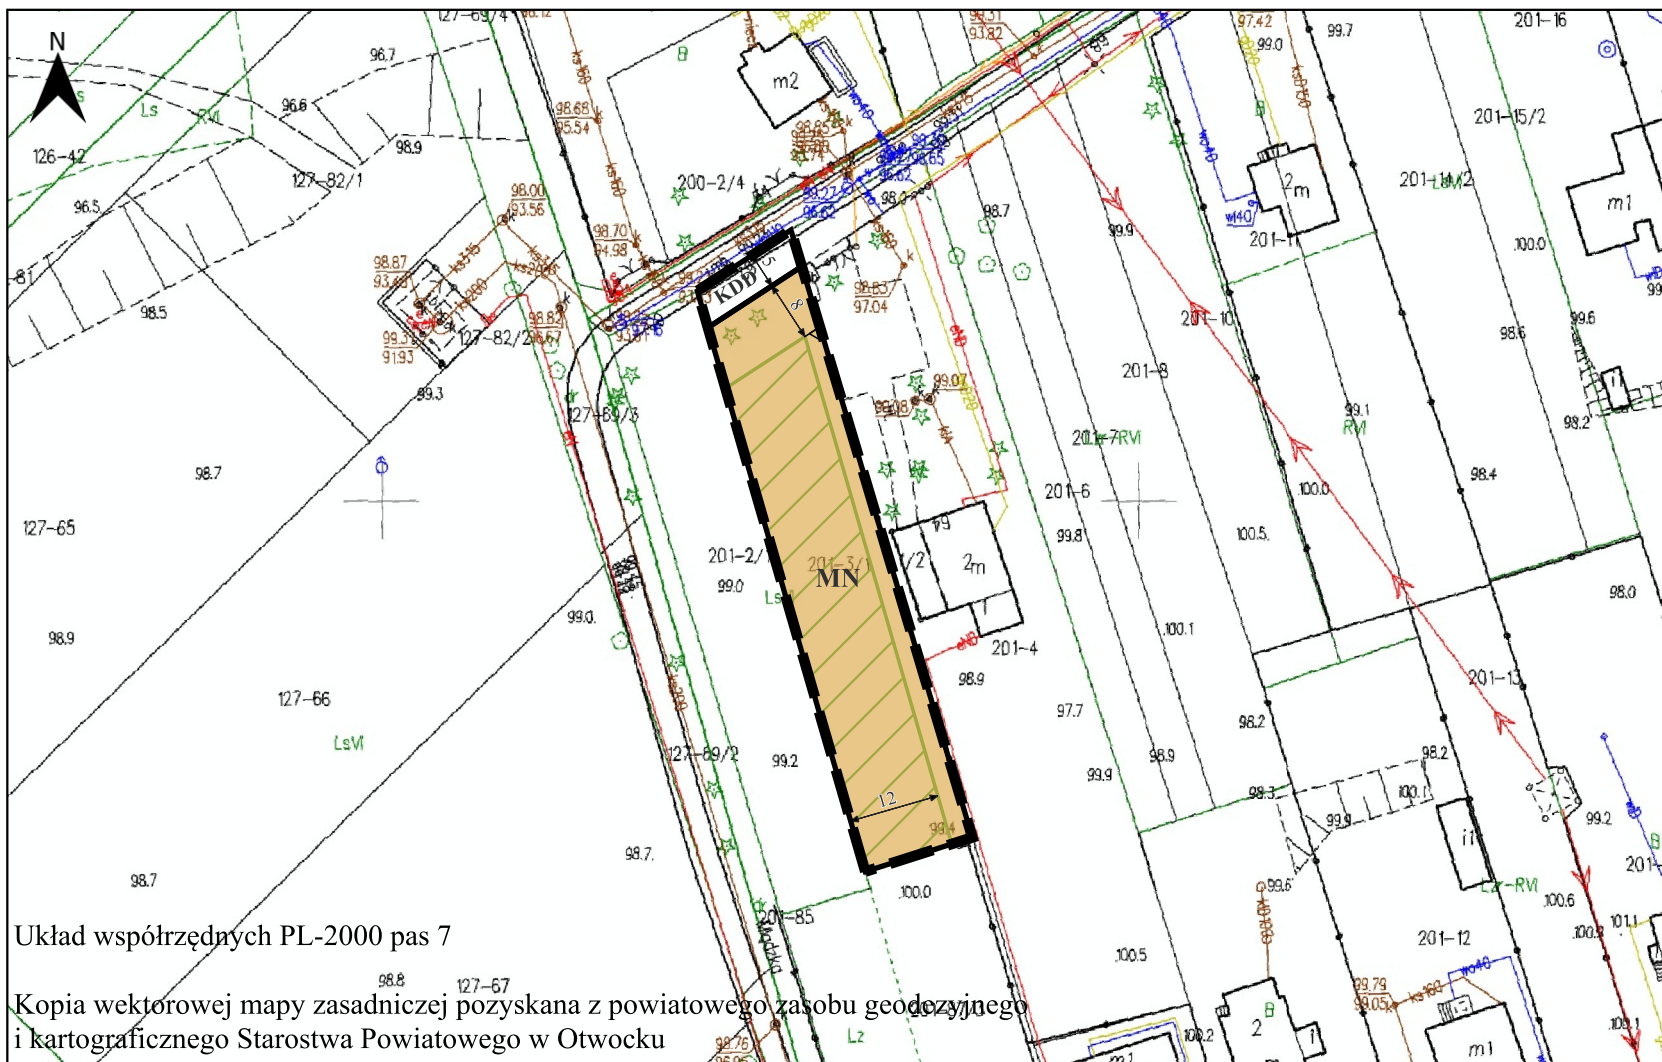

Układ współrzędnych PL-2000 pas 7

Kopia wektorowej mapy zasadniczej pozyskana z powiatowego zasobu geodezyjnego i kartograficznego Starostwa Powiatowego w Otwocku

ustalenia planu

granica obszaru objętego planem

linie rozgraniczające tereny o różnym przeznaczeniu lub różnych zasadach zagospodarowania

nieprzekraczalne linie zabudowy

zwymerowane odległości określone w metrach

przeznaczenie terenów

MN - teren zabudowy mieszkaniowej jednorodzinnej

KDD - teren drogi publicznej klasy dojazdowej

obszary podlegające szczególnym warunkom zagospodarowania

strefa 12 m od granicy lasu

Wyrys ze studium uwarunkowań i kierunków zagospodarowania przestrzennego miasta Otwocka Uchwałą Rady Miasta Otwocka Nr LII/540/14 z dnia 10 czerwca 2014 r., zmieniona Uchwałą Rady Miasta Otwocka Nr LVI/591/21 z dnia 8 grudnia 2021 r. oraz uchwałą Nr XCVIII/1058/24 Rady Miasta Otwocka z dnia 17 kwietnia 2024 r. z oznaczeniem granic obszaru miejscowego planu zagospodarowania przestrzennego części obszaru Mładza - obrębów ew. 200, 201 i 203

