


KONCEPCJA ZAGOSPODAROWANIA Nr 5

dz. nr ew. 36/9, 36/10, 36/23, 36/25, 36/29, 36/30 obr. 31

Otwock - Ługi

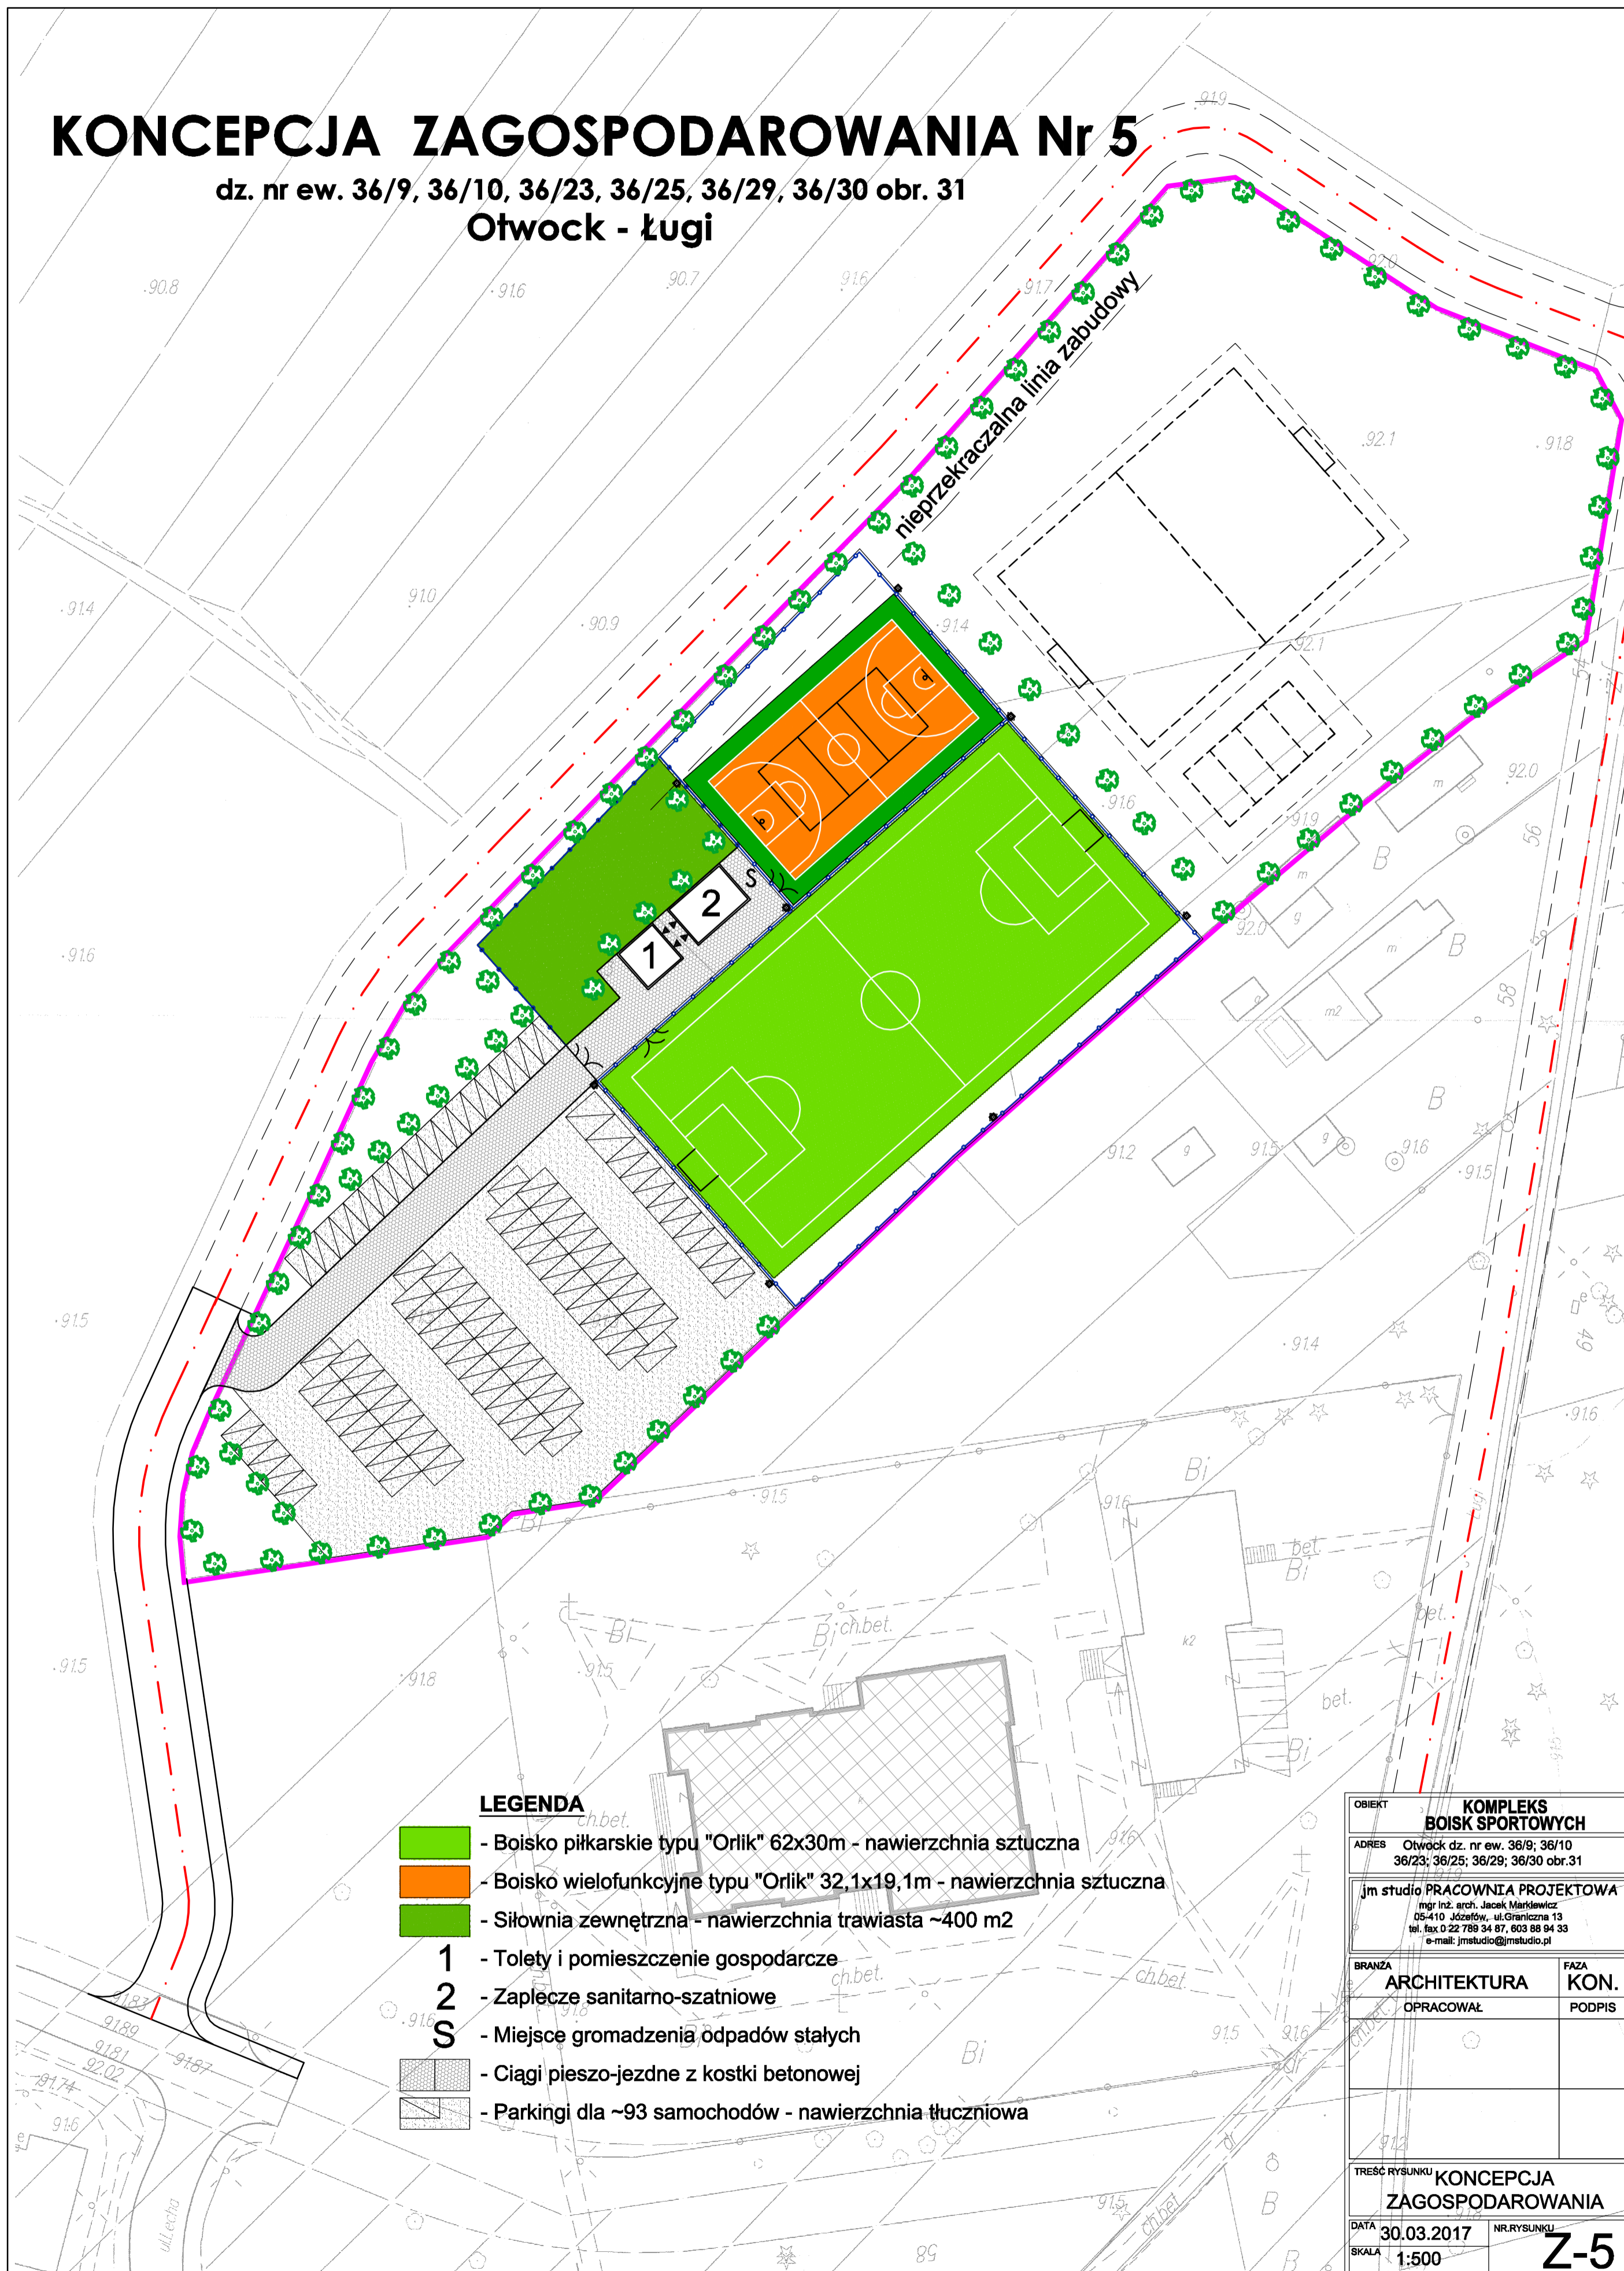

LEGENDA

- Boisko piłkarskie typu "Orlik" 62x30m - nawierzchnia sztuczna
- Boisko wielofunkcyjne typu "Orlik" 32,1x19,1m - nawierzchnia sztuczna
- Siłownia zewnętrzna - nawierzchnia trawiasta ~400 m2
- 1** - Toalety i pomieszczenie gospodarcze
- 2** - Zaplecze sanitarno-szatniowe
- S** - Miejsce gromadzenia odpadów stałych
- Ciągi pieszo-jezdne z kostki betonowej
- Parkingi dla ~93 samochodów - nawierzchnia tłuczniowa

OBIEKT		KOMPLEKS BOISK SPORTOWYCH	
ADRES Otwock dz. nr ew. 36/9; 36/10 36/23; 36/25; 36/29; 36/30 obr.31			
Jm studio PRACOWNIA PROJEKTOWA mgr inż. arch. Jacek Markiewicz 05-410 Józefów, ul. Graniczna 13 tel. fax 0 22 789 34 87, 603 88 84 33 e-mail: jmstudio@jmstudio.pl			
BRANŻA	ARCHITEKTURA	FAZA	KON.
	OPRACOWAŁ		PODPIS
TREŚĆ RYSUNKU KONCEPCJA ZAGOSPODAROWANIA			
DATA	30.03.2017	NR. RYSUNKU	Z-5
SKALA	1:500		