


KONCEPCJA ZAGOSPODAROWANIA Nr 1

dz. nr ew. 36/9, 36/10, 36/23, 36/25, 36/29, 36/30 obr. 31

Otwock - Ługi

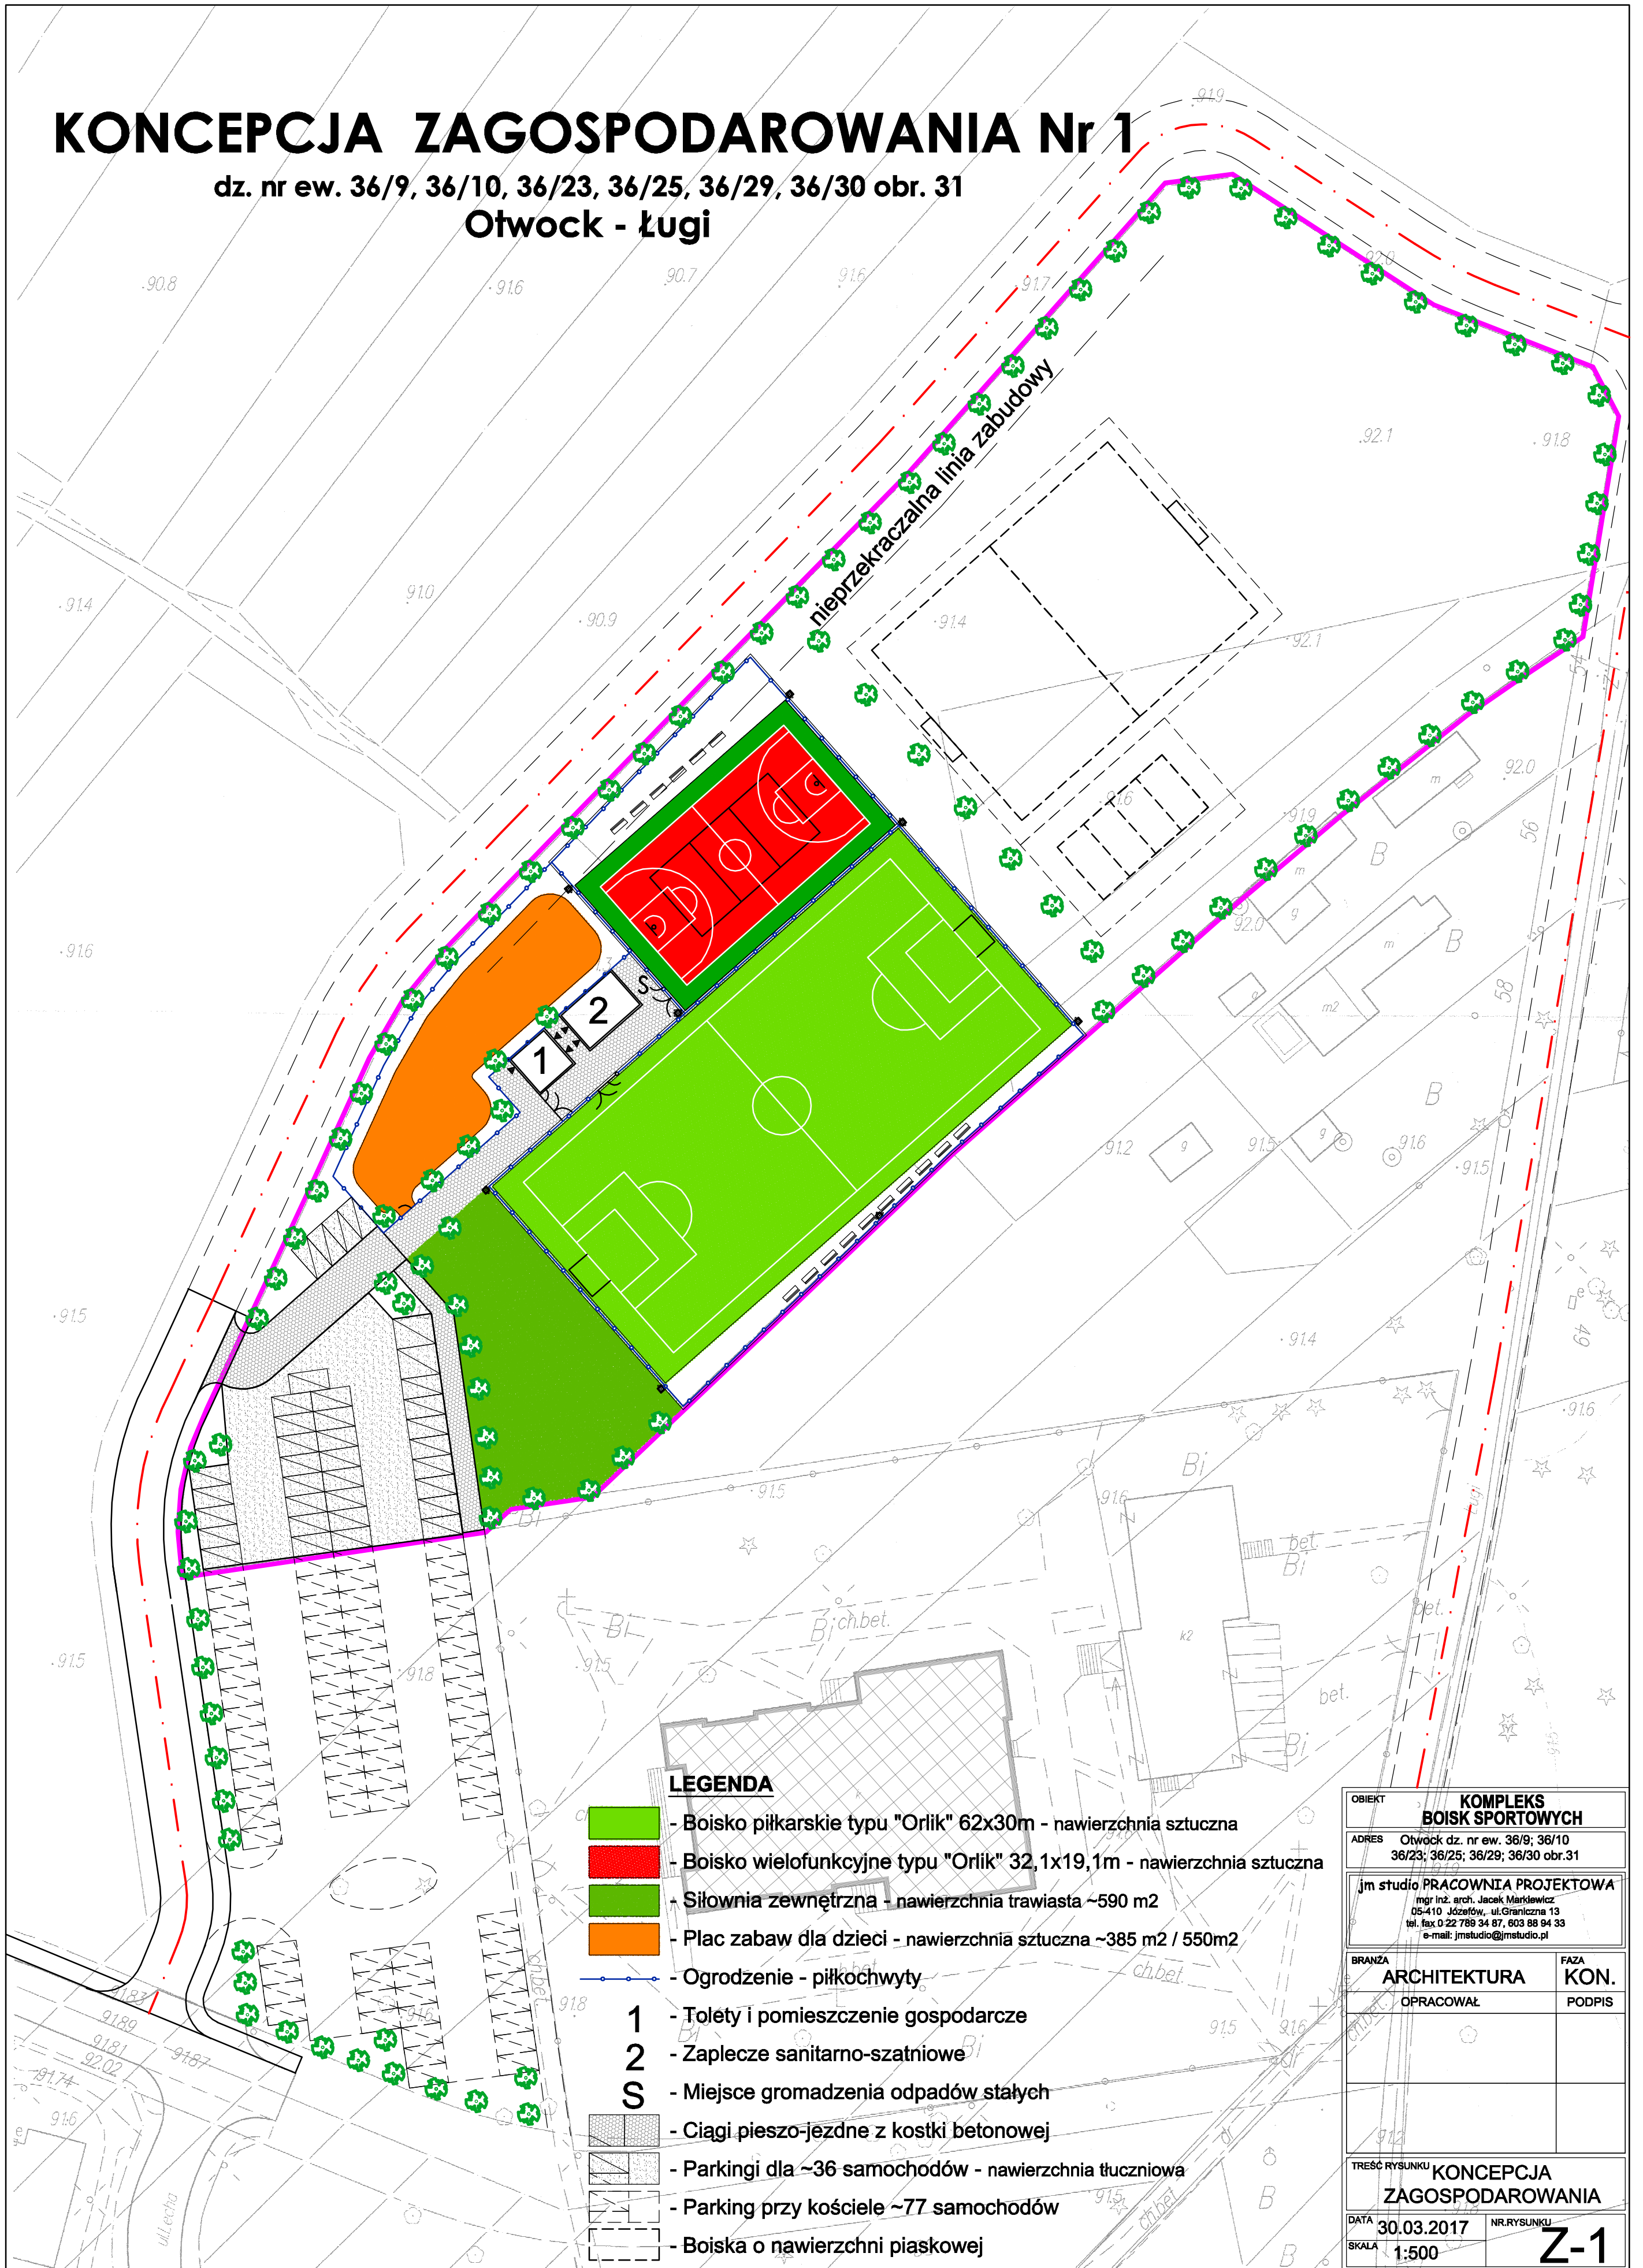

LEGENDA

- Boisko piłkarskie typu "Orlik" 62x30m - nawierzchnia sztuczna
- Boisko wielofunkcyjne typu "Orlik" 32,1x19,1m - nawierzchnia sztuczna
- Siłownia zewnętrzna - nawierzchnia trawiasta ~590 m²
- Plac zabaw dla dzieci - nawierzchnia sztuczna ~385 m² / 550m²
- Ogrodzenie - piłkochwyty
- 1** - Toalety i pomieszczenie gospodarcze
- 2** - Zaplecze sanitarno-szatniowe
- S** - Miejsce gromadzenia odpadów stałych
- Ciągi pieszo-jezdne z kostki betonowej
- Parkingi dla ~36 samochodów - nawierzchnia tłuczniowa
- Parking przy kościele ~77 samochodów
- Boiska o nawierzchni piaskowej

OBIEKT		KOMPLEKS BOISK SPORTOWYCH	
ADRES		Otwock dz. nr ew. 36/9; 36/10 36/23; 36/25; 36/29; 36/30 obr.31	
BRANŻA		ARCHITEKTURA	FAZA KON.
OPRACOWAŁ			PODPIS
TREŚĆ RYSUNKU		KONCEPCJA ZAGOSPODAROWANIA	
DATA	30.03.2017	NR.RYSUNKU	Z-1
SKALA	1:500		