


STADIUM	Projekt Budowlany, Wykonawczy		
WYKONAWCA DOKUMENTACJI	Pracownia Projektowa "RoadWay" ul. Klimontowska 15b 04-672 Warszawa tel. 660 42 46 44, 601 93 71 83		
TYTUŁ RYSUNKU	Stala organizacja ruchu ul. Geislera w Otwocku		
OPRACOWAŁ:	inż. Marcin Zień	Podpis 	Numer rysunku: 2.1
Skala: 1:500	Rewizja: 0	Data maj 2018	



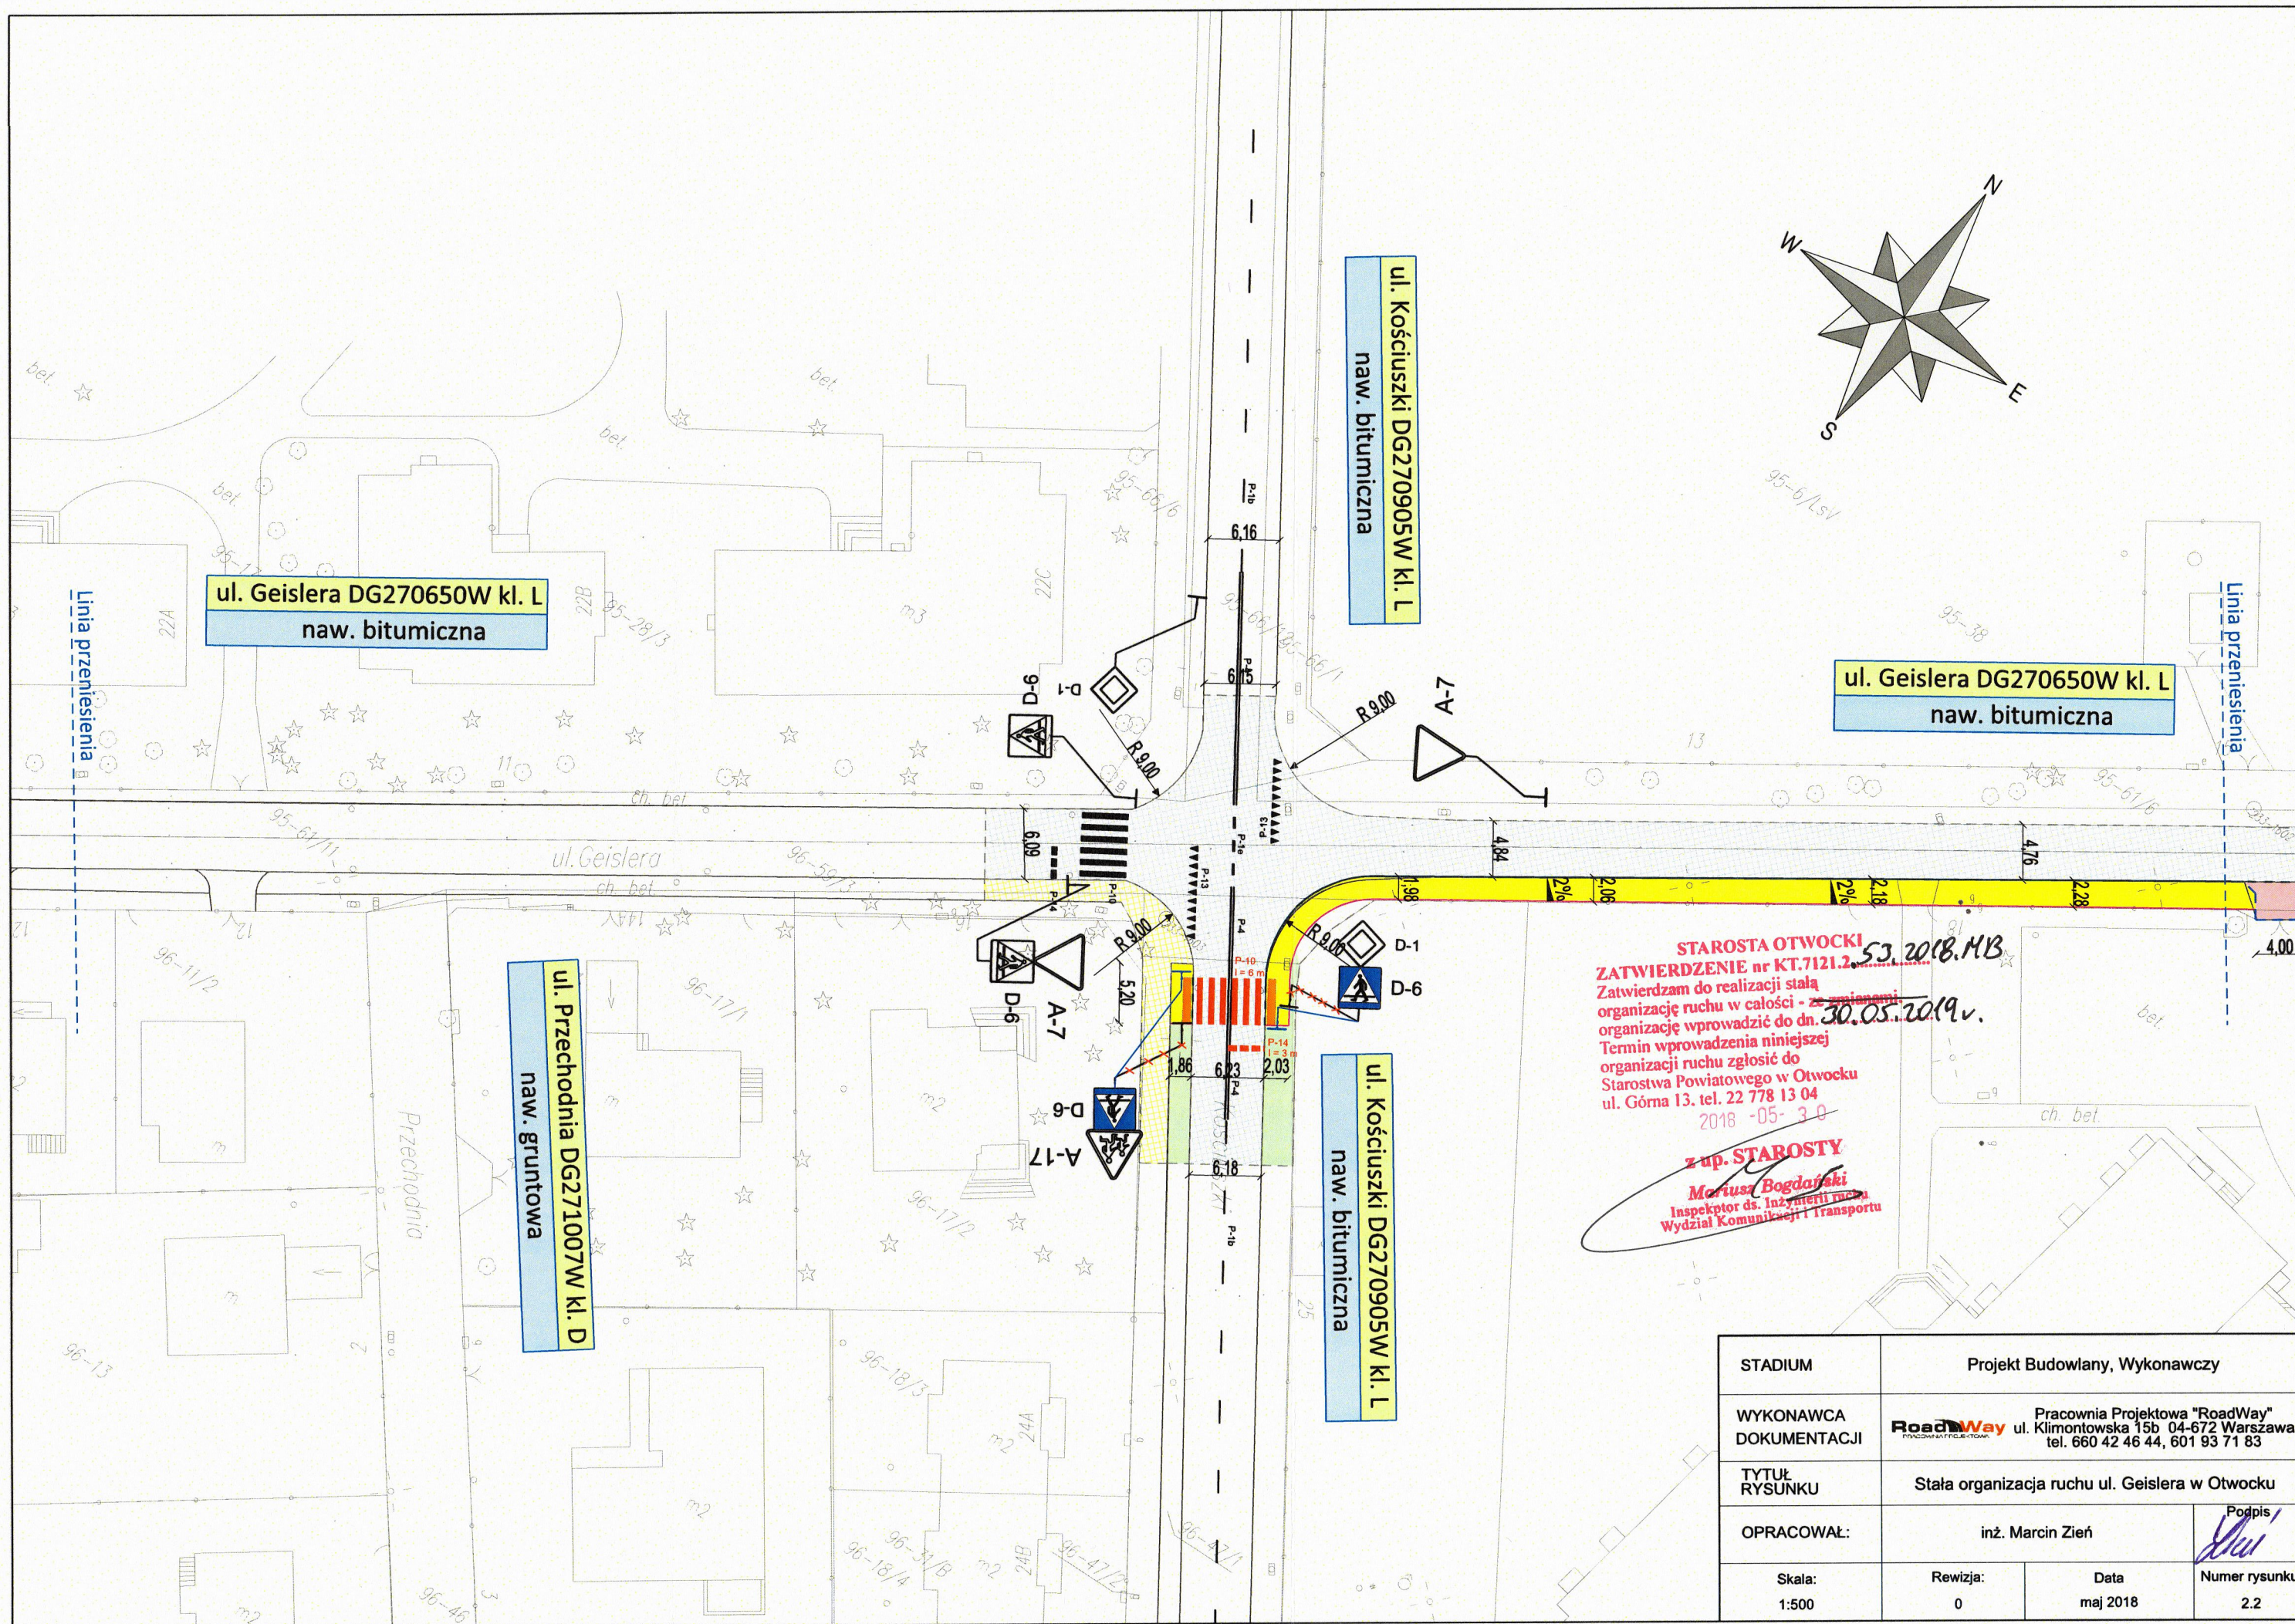

STAROSTA OTWOCKI  
ZATWIERDZENIE nr KT.7121.2...  
Zatwierdzam do realizacji stałą  
organizację ruchu w całości - ze zmianami  
organizację wprowadzić do dn. 30.05.2019r.  
Termin wprowadzenia niniejszej  
organizacji ruchu zgłosić do  
Starostwa Powiatowego w Otwocku  
ul. Górna 13. tel. 22 778 13 04  
2018 -05- 3 0

z up. STAROSTY  
Mariusz Bogdański  
Inspektor ds. Inżynierii ruchu  
Wydział Komunikacji i Transportu

STADIUM	Projekt Budowlany, Wykonawczy		
WYKONAWCA DOKUMENTACJI	Pracownia Projektowa "RoadWay" ul. Klimontowska 15b 04-672 Warszawa tel. 660 42 46 44, 601 93 71 83		
TYTUŁ RYSUNKU	Stała organizacja ruchu ul. Geislera w Otwocku		
OPRACOWAŁ:	inż. Marcin Zień	Podpis 	
Skala: 1:500	Rewizja: 0	Data maj 2018	Numer rysunku: 2.2



STAROSTA OTWOCKI  
ZATWIERDZENIE nr KT.7121.2, 53.2018.M.B  
Zatwierdzam do realizacji stałą  
organizację ruchu w całości - z zmianami  
organizację wprowadzić do dn. 30.05.2019r.  
Termin wprowadzenia niniejszej  
organizacji ruchu zgłosić do  
Starostwa Powiatowego w Otwocku  
ul. Górną 13, tel. 22 778 13 04

2018-05-30

z up. STAROSTY  
Mariusz Bogdanowski  
Inspektor ds. Inżynierii Ruchu  
Wydział Komunikacji i Transportu

0650W kl. L  
miczna

Linia przeniesienia

ul. Kopernika DG270697W kl. L  
naw. bitumiczna

ul. Geislera DG270650W kl. L  
naw. bitumiczna

Linia przeniesienia

ul. Przeskok DG271008W kl. D  
naw. gruntowa

STADIUM	Projekt Budowlany, Wykonawczy		
WYKONAWCA DOKUMENTACJI	Pracownia Projektowa "RoadWay" ul. Klimontowska 15b 04-672 Warszawa tel. 660 42 46 44, 601 93 71 83		
TYTUŁ RYSUNKU	Stała organizacja ruchu ul. Geislera w Otwocku		
OPRACOWAŁ:	inż. Marcin Zień		Podpis 
Skala: 1:500	Rewizja: 0	Data maj 2018	Numer rysunku: 2.3



