


STAROSTA OTWOCKI  
ZATWIERDZENIE nr KT.7121.1...  
Zatwierdzam do realizacji czasową  
organizację ruchu w całości - ze zmianami.  
organizację wprowadzić do dn. 30.05.2019.  
Termin wprowadzenia niniejszej i przywrócenia  
stałej organizacji ruchu zgłosić do  
Starostwa Powiatowego w Otwocku  
ul. Górna 13, tel. 22 778 13 04  
2018 -05- 30  
z up. STAROSTY  
Mariusz Bogdanowski  
Inspektor ds. Inżynierii ruchu  
Wydział Komunikacji i Transportu

PROJEKT	Budowa chodnika w ul. Geislera na odcinku od ul. Kościuszki do ul. Reymonta wraz z przejściem dla pieszych w drodze powiatowej ul. Reymonta przy skrzyżowaniu z ul. Geislera		
STADIUM	Projekt Budowlany, Wykonawczy		
WYKONAWCA DOKUMENTACJI	Pracownia Projektowa "RoadWay" ul. Klimontowska 15b 04-672 Warszawa tel. 660 42 46 44, 601 93 71 83		
TYTUŁ RYSUNKU	Czasowa organizacja ruchu ul. Geislera w Otwocku etap 3b		
OPRACOWAŁ:	inż. Marcin Zieliński		
Skala: 1:500	Rewizja: 0	Data: maj 2018	Numer rysunku: 2.3b

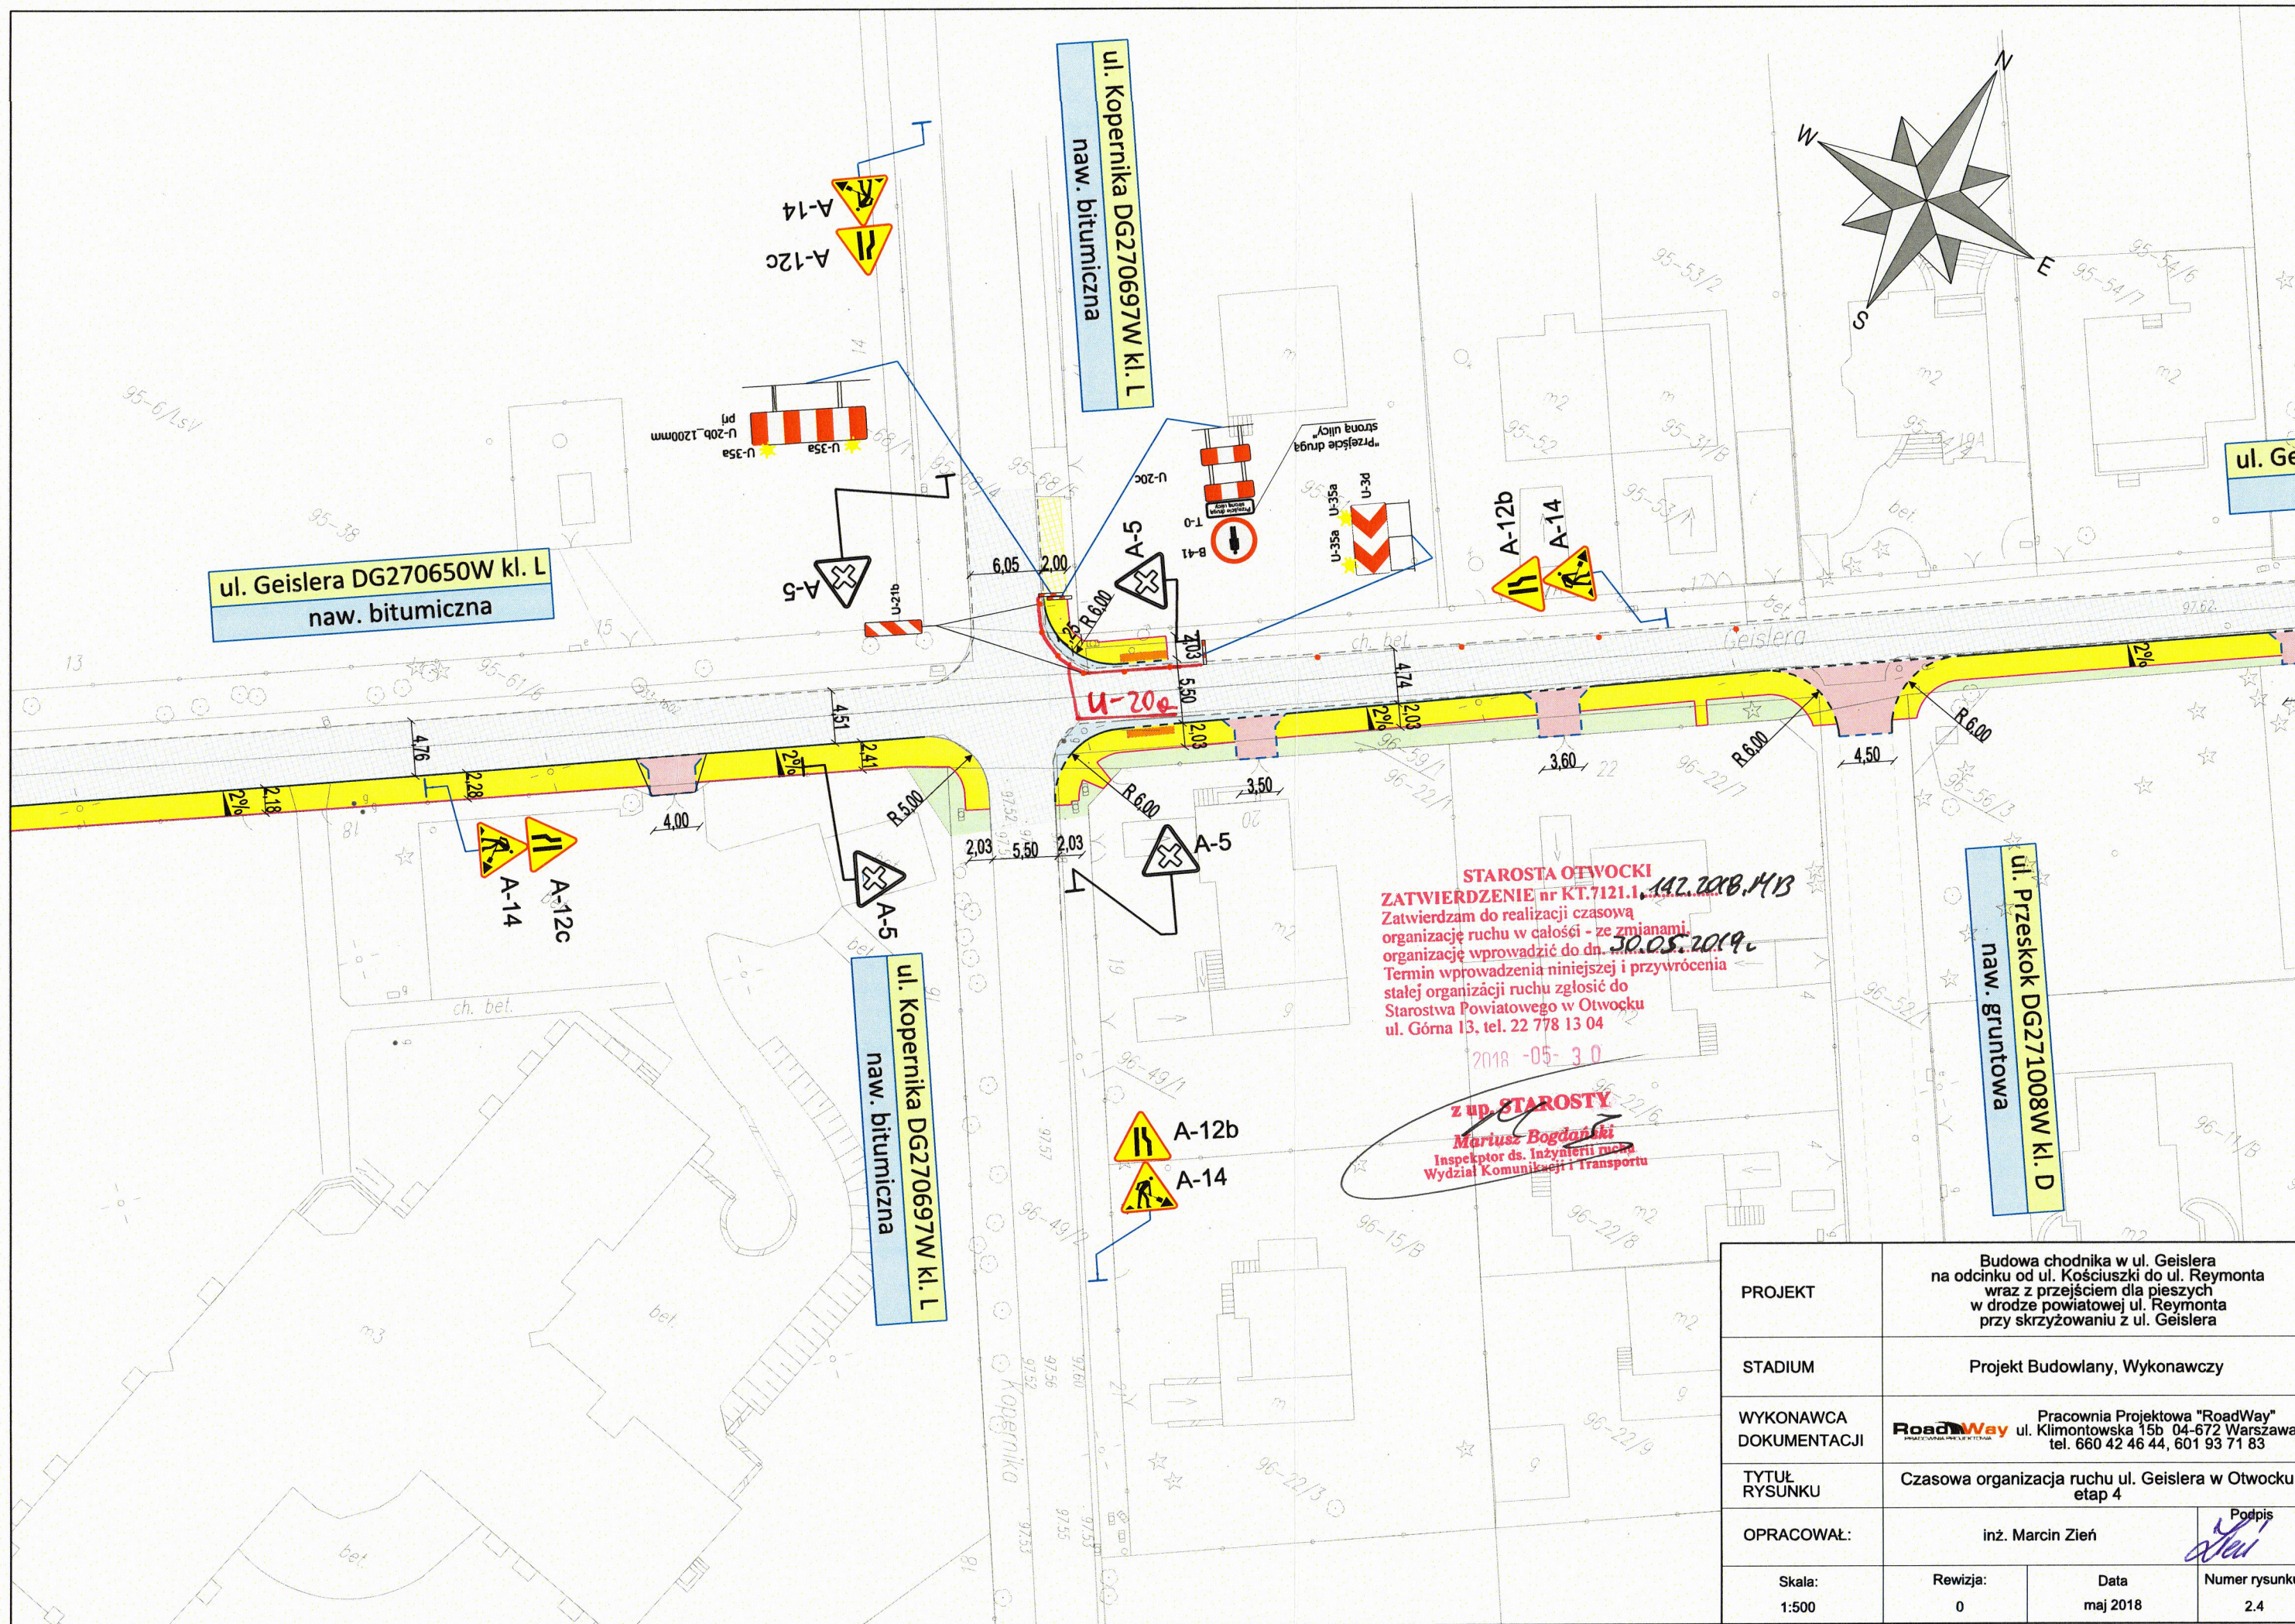



**STAROSTA OTWOCKI**  
**ZATWIERDZENIE nr KT.7121.1**  
Zatwierdzam do realizacji czasową organizację ruchu w całości - ze zmianami organizację wprowadzić do dnia 30.05.2019.  
Termin wprowadzenia niniejszej i przywrócenia stałej organizacji ruchu zgłosić do Starostwa Powiatowego w Otwocku ul. Górna 13, tel. 22 778 13 04

**z up. STAROSTY**  
**Mariusz Bogdan**  
Inspektor ds. Inżynierii ruchu  
Wydział Komunikacji i Transportu

PROJEKT	Budowa chodnika w ul. Geislera na odcinku od ul. Kościuszki do ul. Reymonta wraz z przejściem dla pieszych w drodze powiatowej ul. Reymonta przy skrzyżowaniu z ul. Geislera		
STADIUM	Projekt Budowlany, Wykonawczy		
WYKONAWCA DOKUMENTACJI	Pracownia Projektowa "RoadWay" ul. Klimontowska 15b 04-672 Warszawa tel. 660 42 46 44, 601 93 71 83		
TYTUŁ RYSUNKU	Czasowa organizacja ruchu ul. Geislera w Otwocku etap 4		
OPRACOWAŁ:	inż. Marcin Zień	Podpis	
Skala: 1:500	Rewizja: 0	Data maj 2018	Numer rysunku: 2.4



