


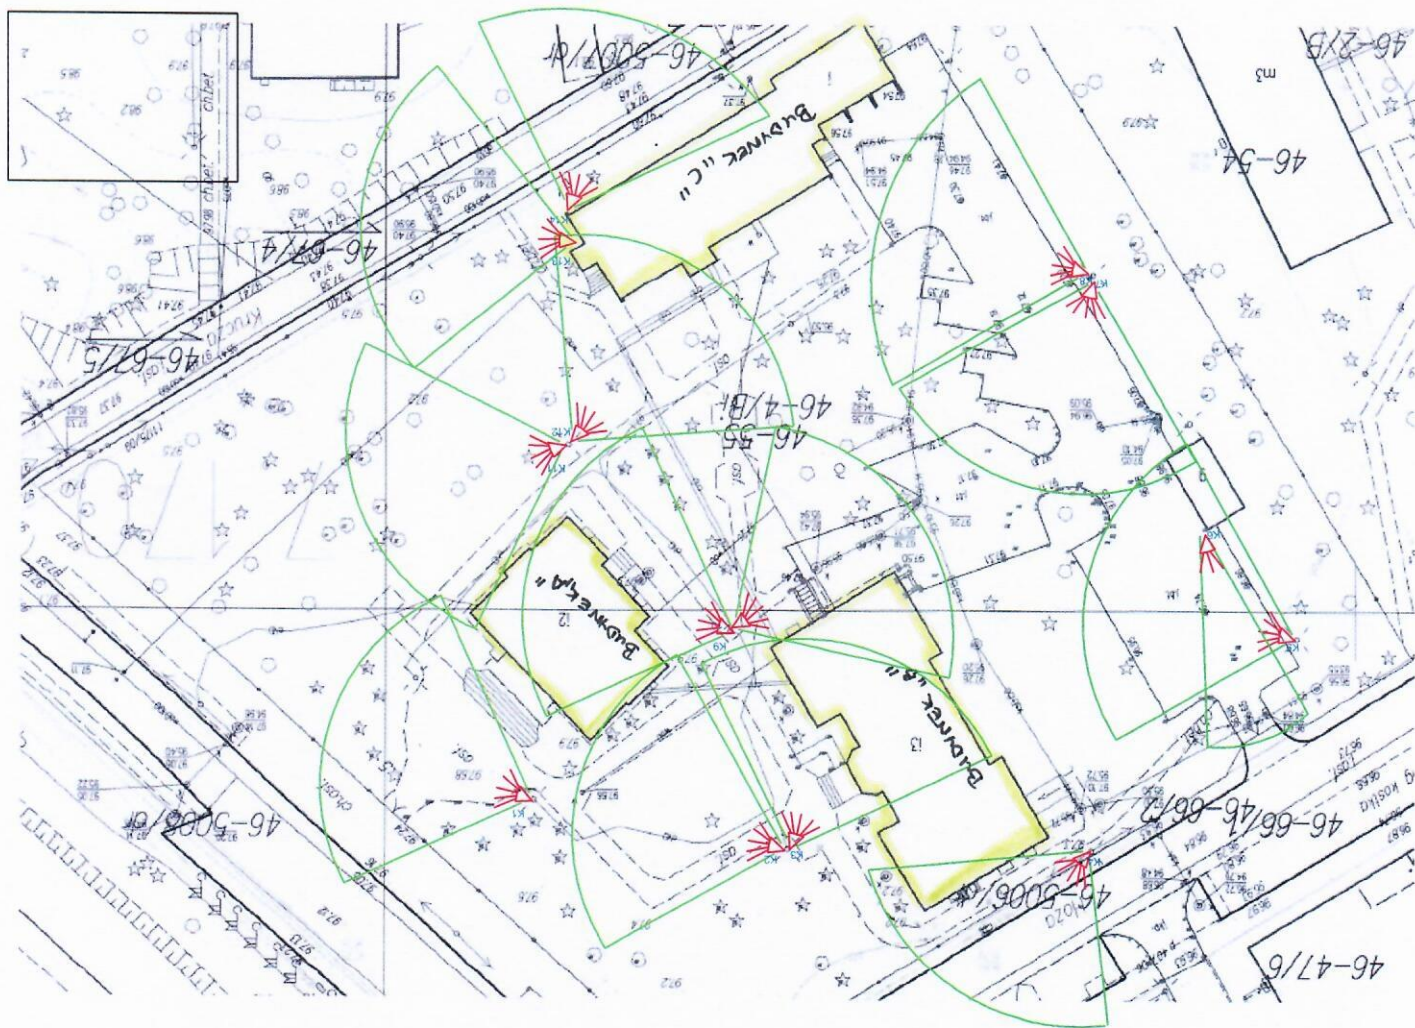


[illegible]


- czyszczenie i zabezpieczenie istniejącej posadzki
- SCIANY/SUFIT
- ogrzewanie grzejnikowe w formie instalacji
- ogrzewanie grzejnikowe w postaci kotłowni i pomieszczenia
- przygotowanie podłoża ściennego i sufitowego
- malowanie m.in. 2-krotnie farbami emaliami

3. STOLARKA

Instalacje stolarki drzwiowej oraz okiennej posiadać; okna drewniane, uszczelnienie użytku, zabezpieczyć, pomalować.

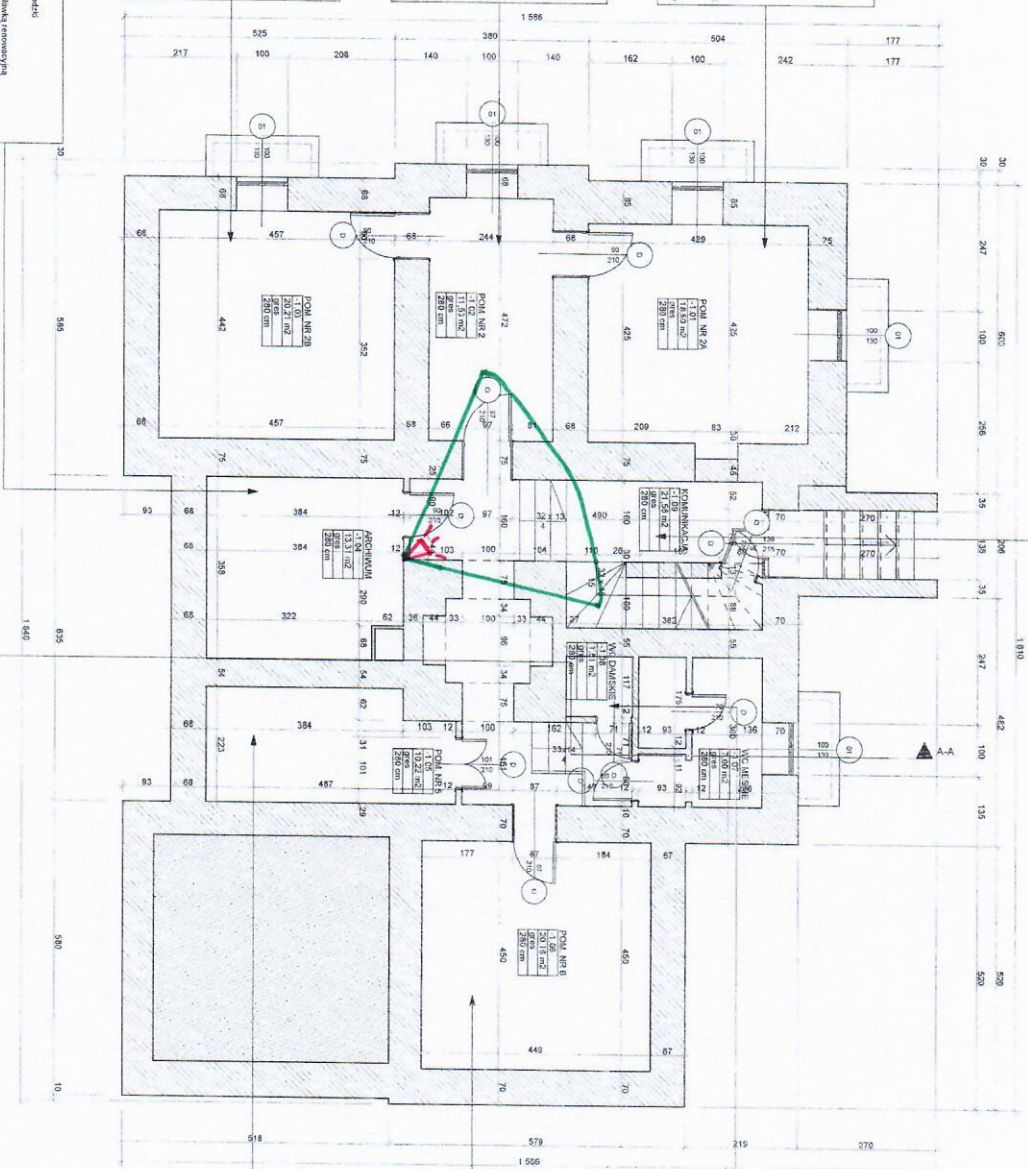[illegible]










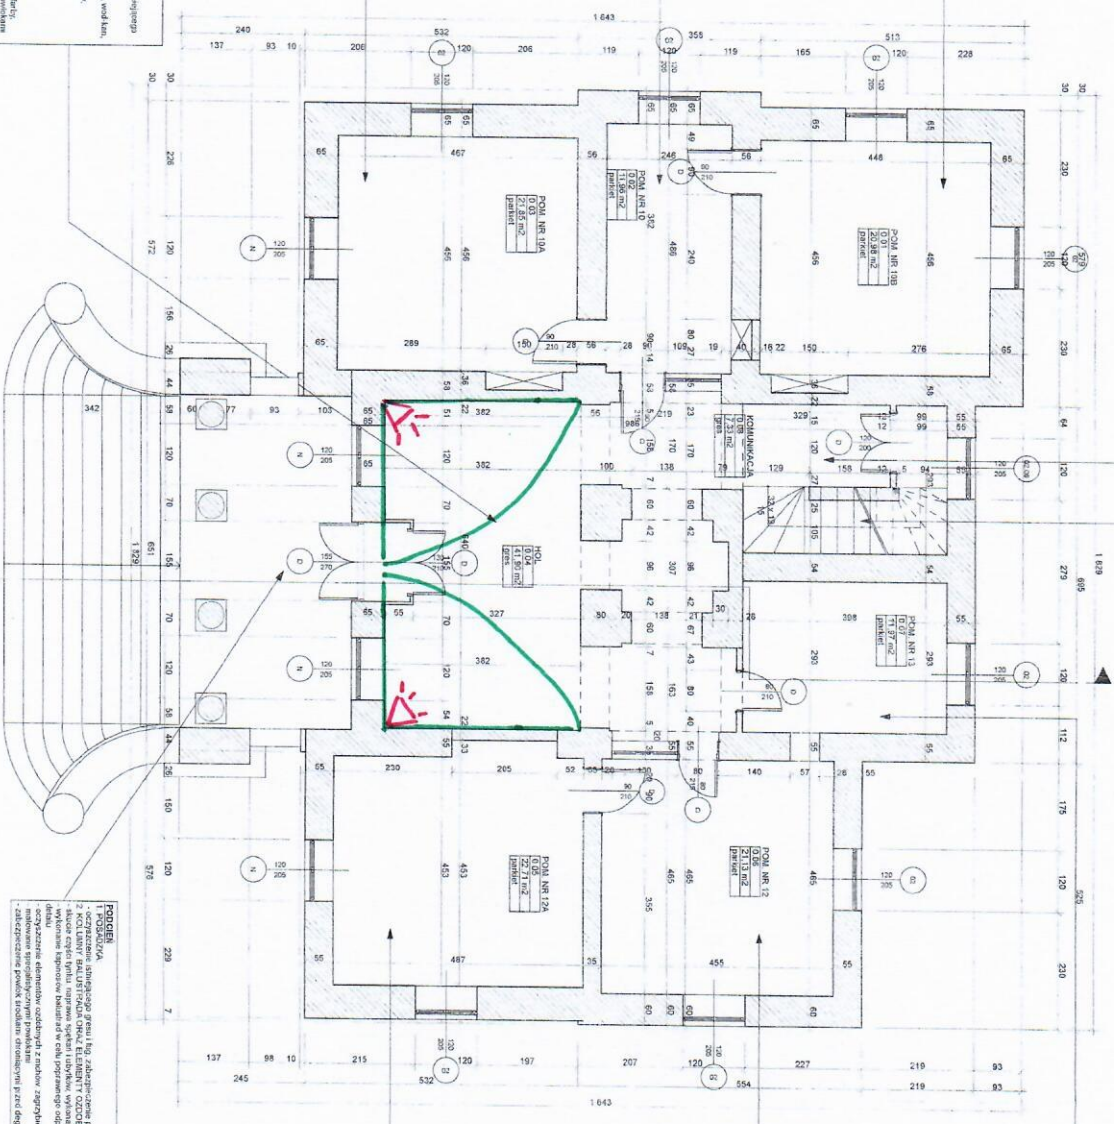





[illegible][illegible]

1:100	
Nr. rysunku	Data
A.04	30.10.2009 r.

[illegible]

POM. 1.09
podwyższenie
otworu drzwiowego

SCHODY:
- wymiary (sztyty, stopnie i spoczki) na p
- kamienie
- podstopnie i lica schodow ofykowa
- malowac, zabezpieczac przed brudzeniem
- specjalistyczna powloka
BALUSTRADA:
- demontaz istniejacych balustrad

POM. 111
powiększenie
otworu drzewiowego












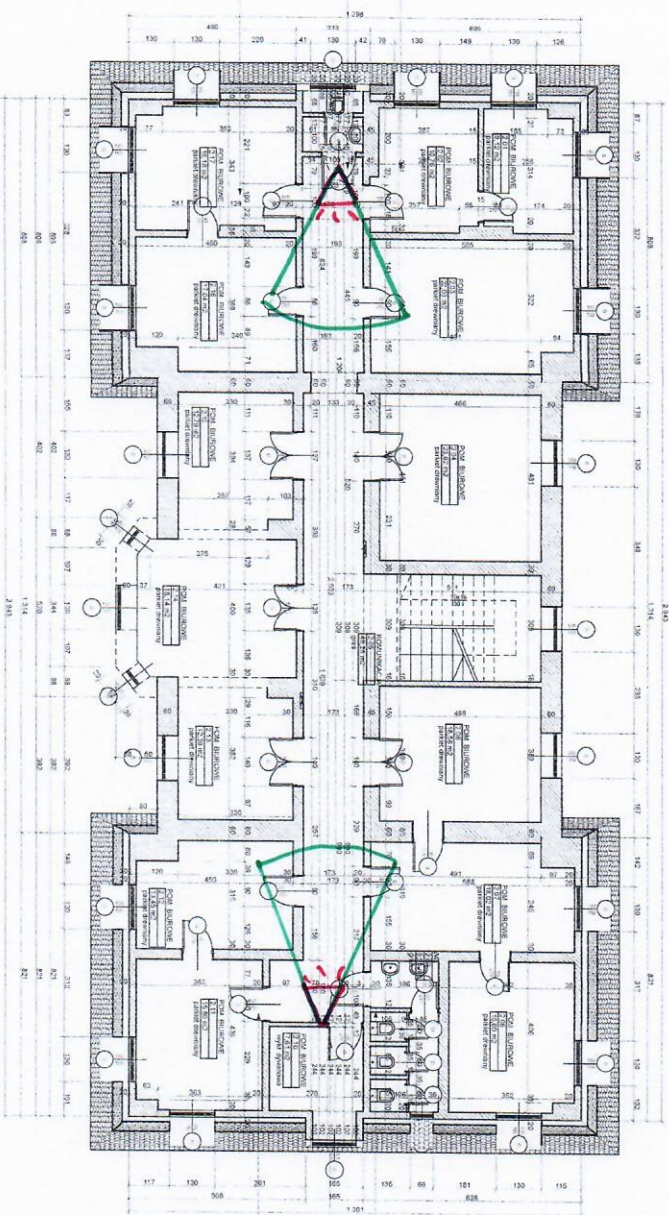[illegible]

Investor:


Rzut piętą II

Faza	
Projekt budowlano-wykonawczy	
Zespół projektowy	Podpis
Projektant	mgr inż. Jerzy Hurgendorfer
upr. bud. w spec. arch. nr BI-1102	<i>[Signature]</i>
Sprawdzający	Podpis
mgr inż. Izabela Baranicka	<i>[Signature]</i>
upr. bud. w spec. arch. nr BI-PdOKR.115.2008	brak
Awizant	Podpis

Skala:	1:100
Nr rysunku	Data
A.05	30.10.2009 r.

STANISŁAW KONOPINSKI
autorska pracownia projektowa
ul. Ciepłowska 10, 04-967 Warszawa
tel. 22-872 23 82, 0-602 109 276

projektował:
mgr inż. arch. Stanisław Konopiński
specjalność architektoniczna
upr. proj. MA/KK/007/02


RZUT PIWNIC

SKALA 1:100
DATA 20.09.2011
BRANŻA ARCHITEKTURA
FAZA KONCEPCJA

INWESTOR:
URZĄD MIASTA OTWOCKA
UL. ARMIŁ KRAJOWEJ 5
05-400 OTWOCK


PROJEKT:
KONCEPCJA ROZBUDOWY
URZĘDU MIASTA W OTWOCKU
PRZY UL. ARMIŁ KRAJOWEJ 5

PROJEKTOWANE CZĘŚCIOWE
PODPIWNICZENIE – WINDA

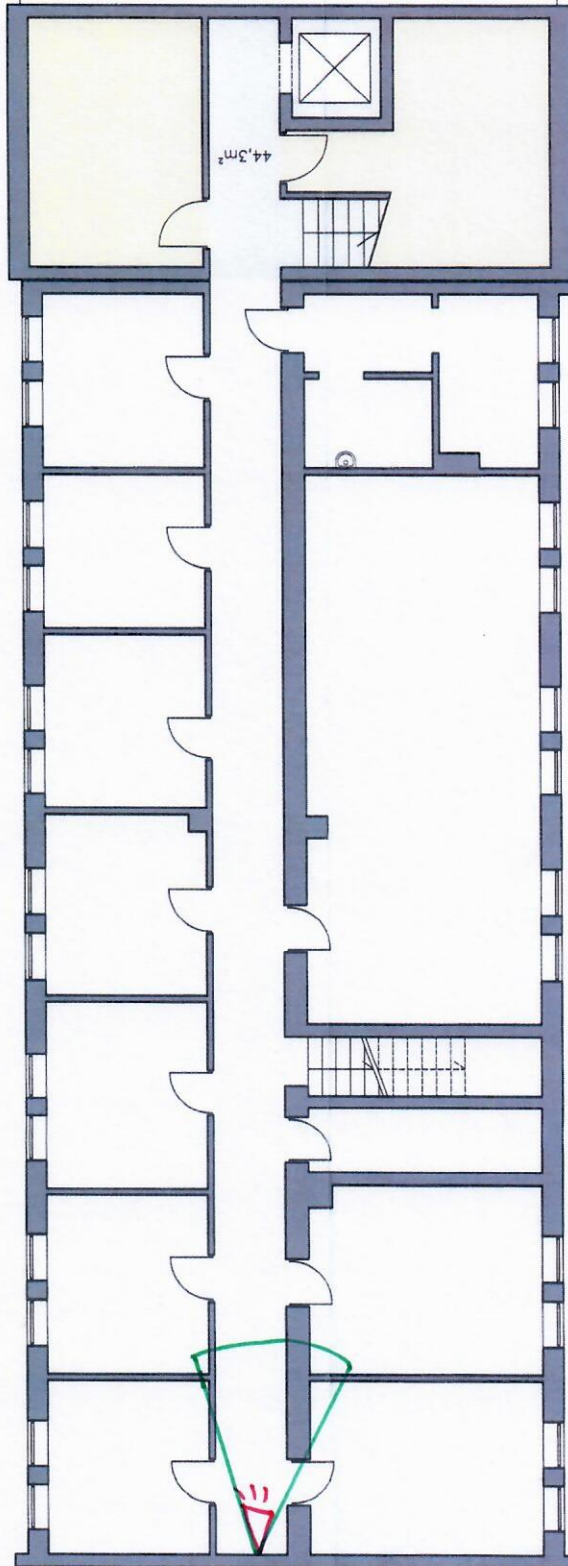

PIWNICE ISTNIEJĄCE

1.

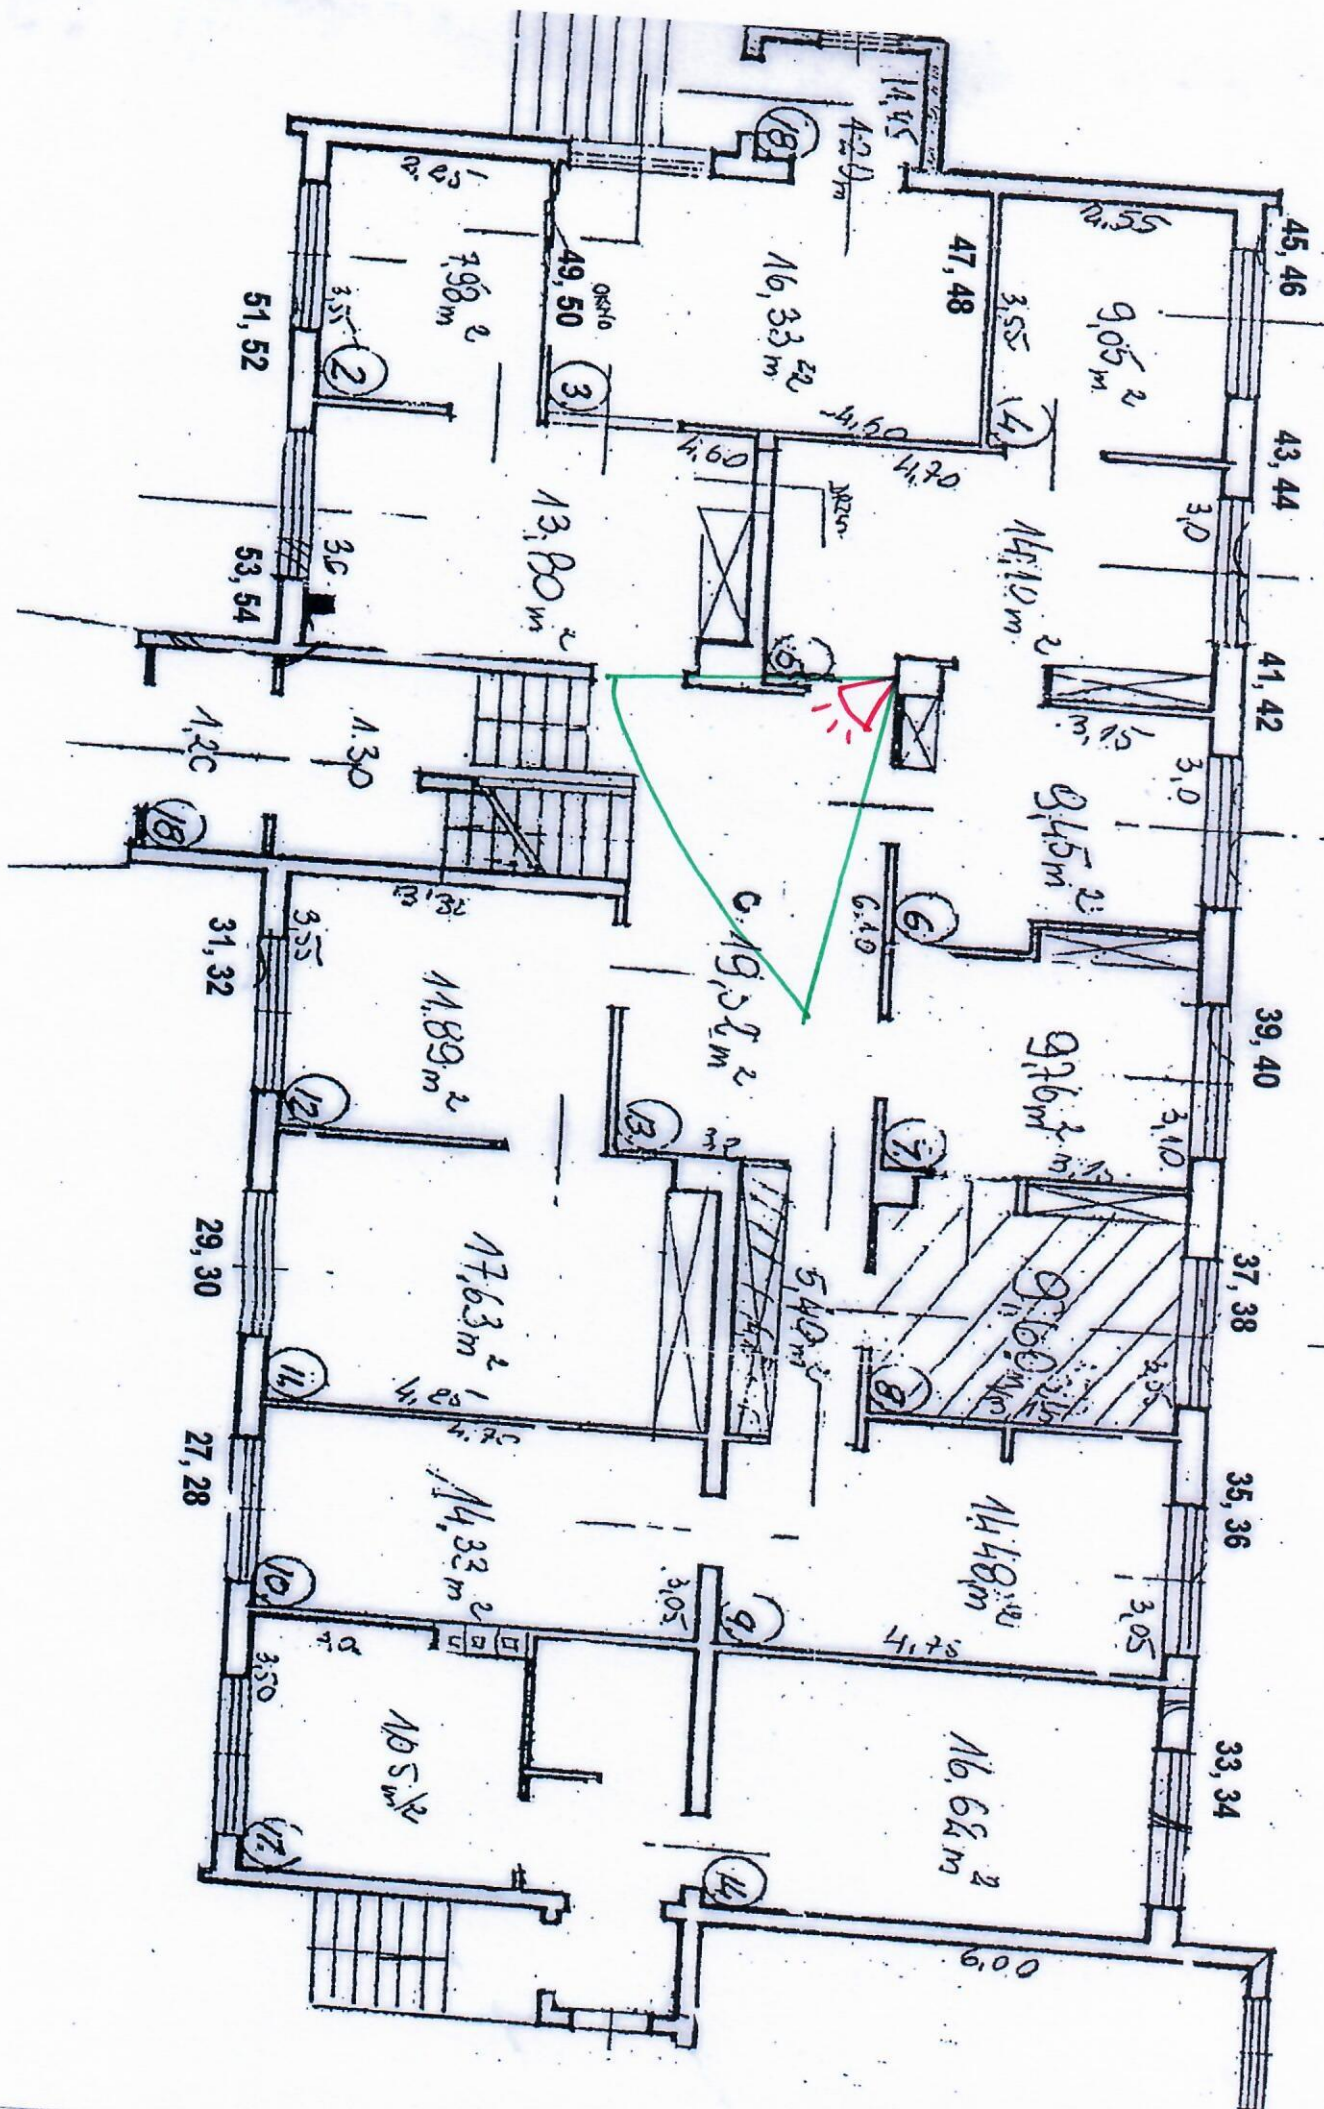

Budynek "C" - piętro

