


ZAAŁĄCZNIK nr 4

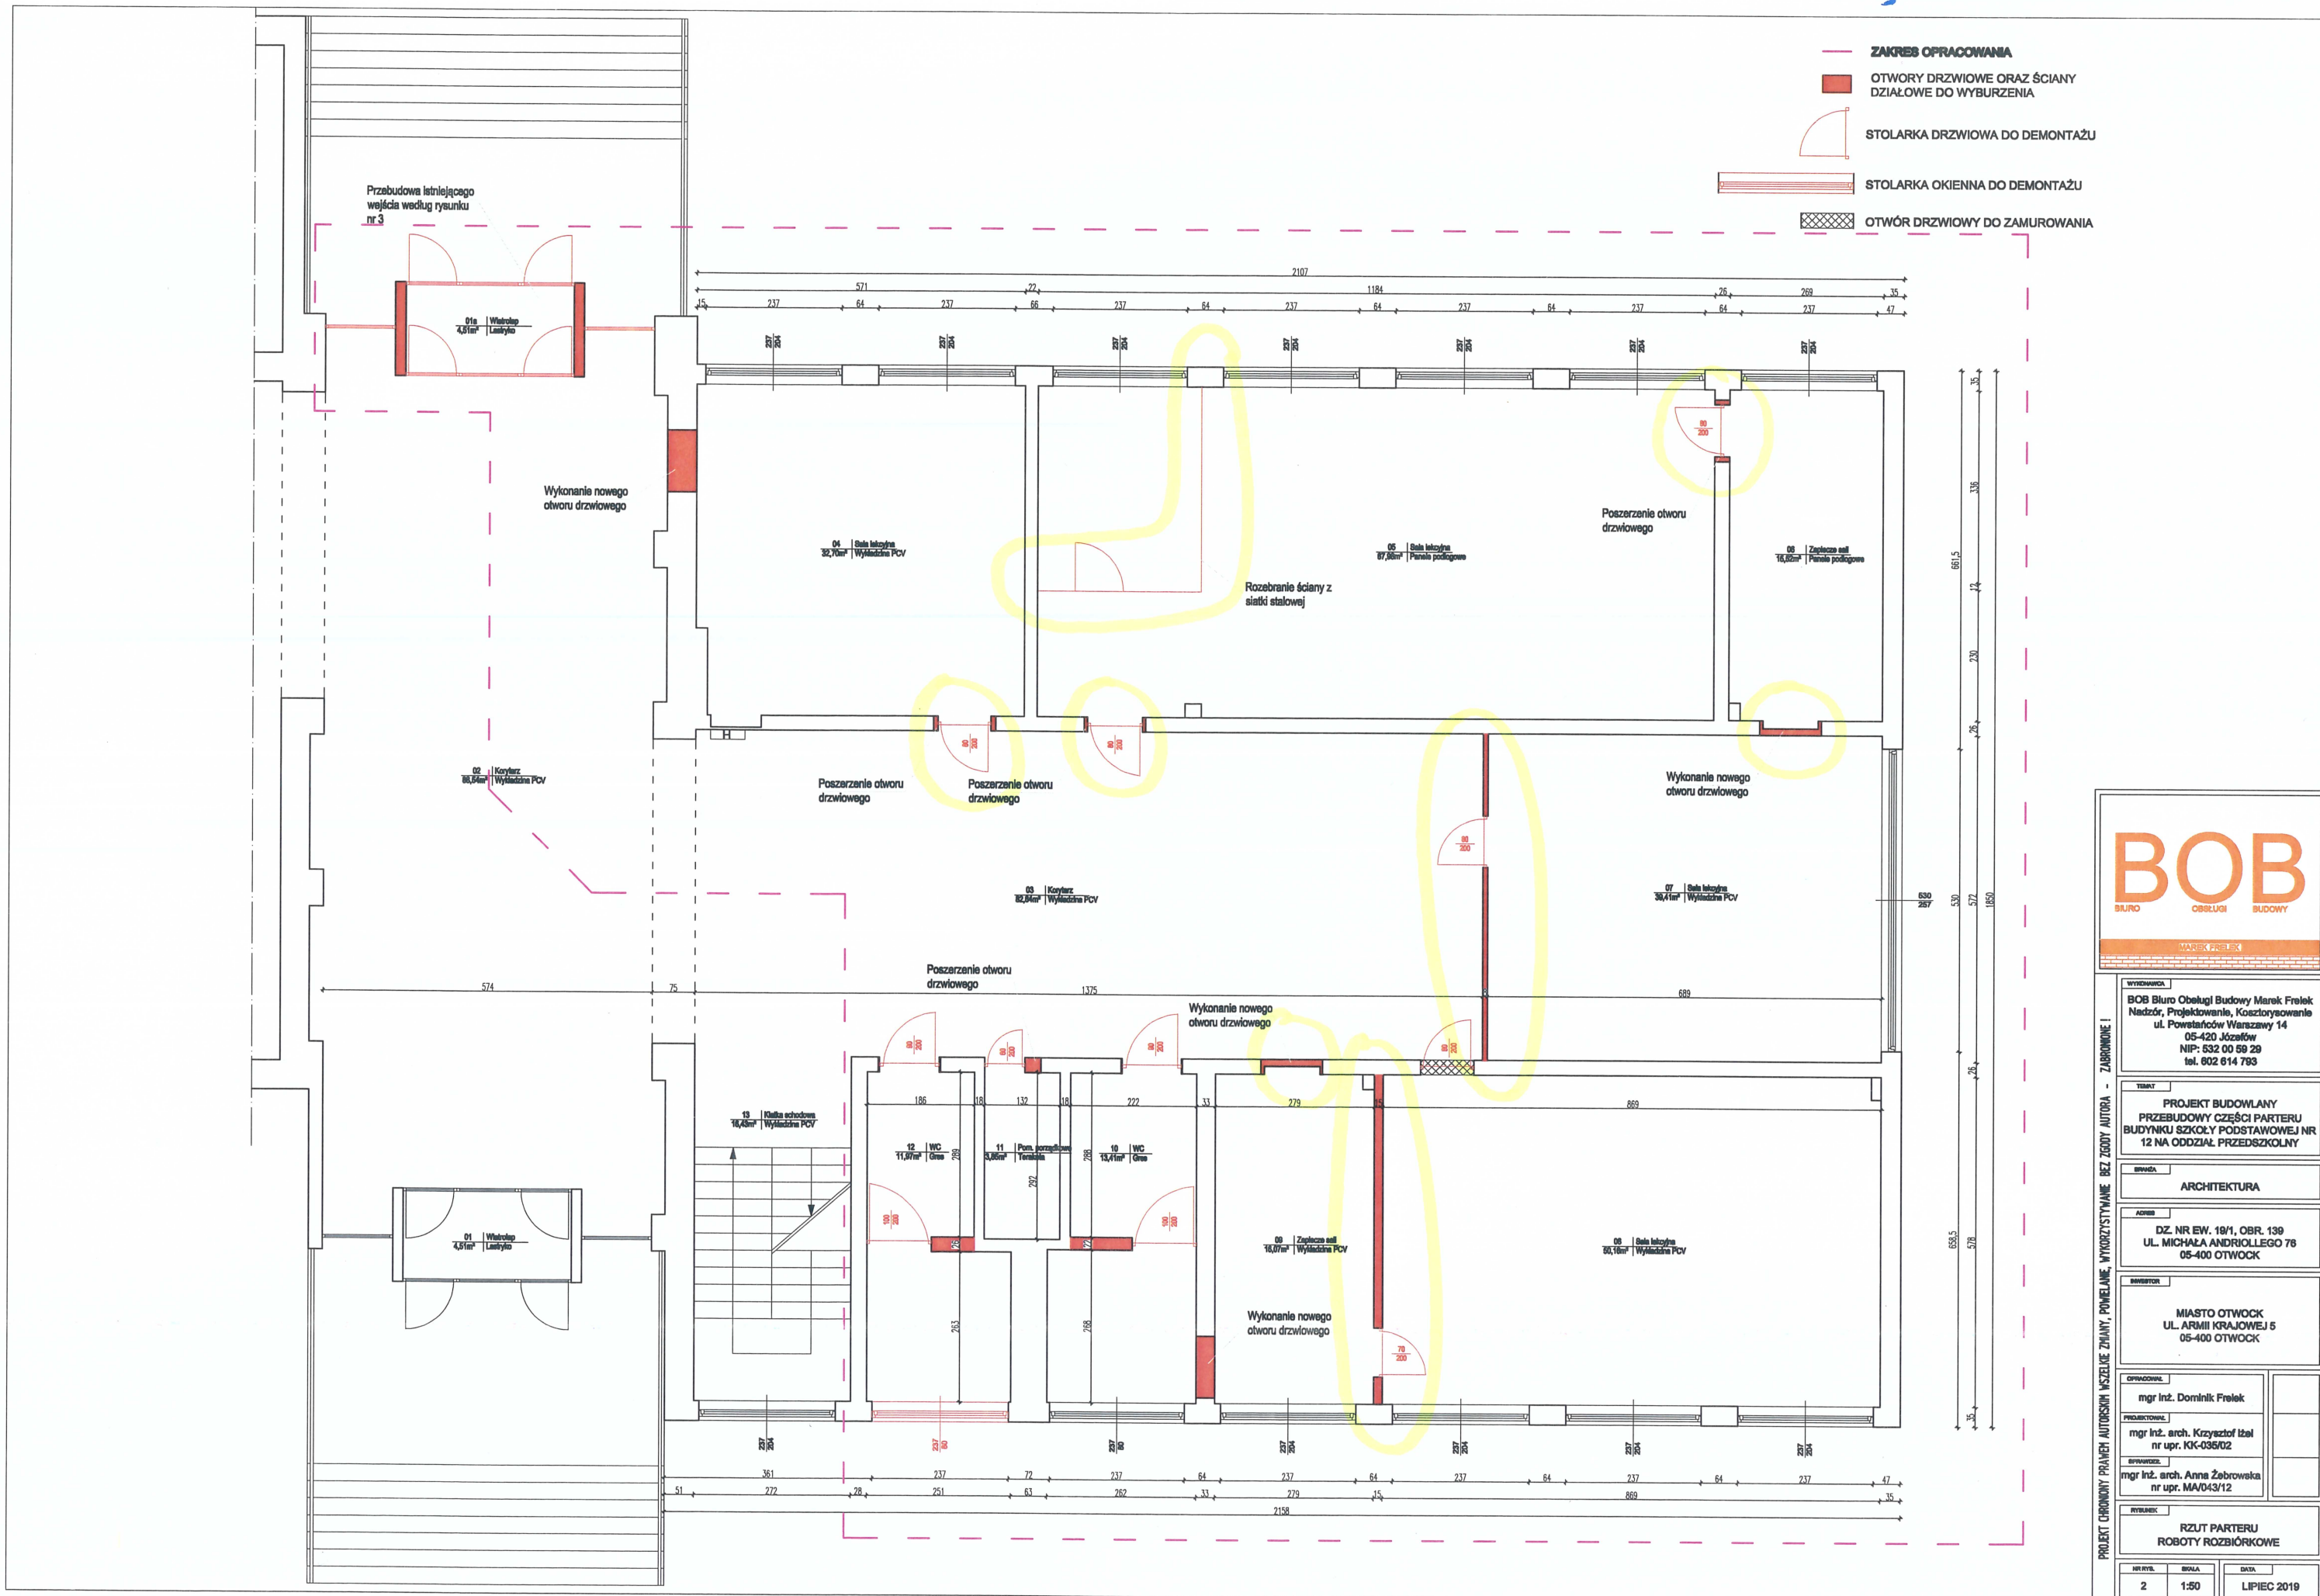

BOB
BIURO OBSŁUGI BUDOWY

WYKONAWCA
BOB Biuro Obsługi Budowy Marek Frelek
Nadzór, Projektowanie, Kosztorysowanie
ul. Powstańców Warszawy 14
05-420 Józefów
NIP: 532 00 59 29
tel. 602 614 793

TYTUŁ
PROJEKT BUDOWLANY
PRZEBUDOWY CZĘŚCI PARTERU
BUDYNKU SZKOŁY PODSTAWOWEJ NR
12 NA ODZIAŁ PRZEDSZKOLNY

BRANŻA
ARCHITEKTURA

ADRES
DZ. NR EW. 19/1, OBR. 139
UL. MICHAŁA ANDRIOLLEGO 78
05-400 OTWOCK

BUDOWANIE
MIASTO OTWOCK
UL. ARMII KRAJOWEJ 5
05-400 OTWOCK

OPINIOWCA
mgr inż. Dominik Frelek

PROJEKTOWAŁ
mgr inż. arch. Krzysztof Izał
nr upr. KK-035/02

OPINIOWCA
mgr inż. arch. Anna Żabrowska
nr upr. MA/D43/12

RYTUNEK
RZUT PARTERU
ROBOTY ROZBIÓRKOWE

NR RYSU	SKALA	DATA
2	1:50	LIPIEC 2019