




1 przekrój A-A

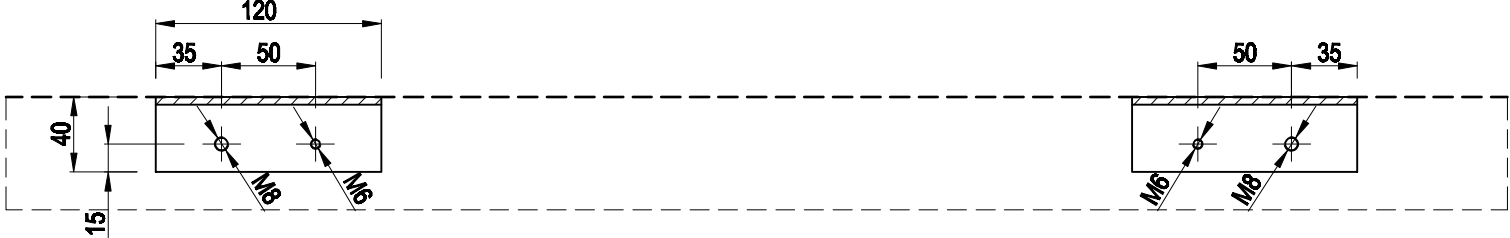

2 widok od czola



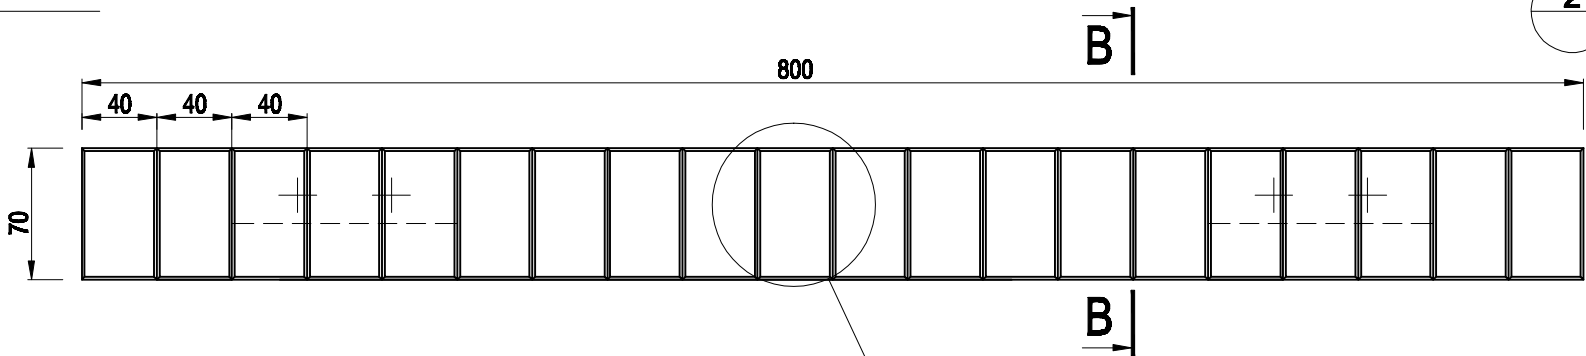


2 przekrój B-B

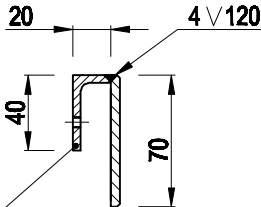

kątownik 20x40

3 widok z góry

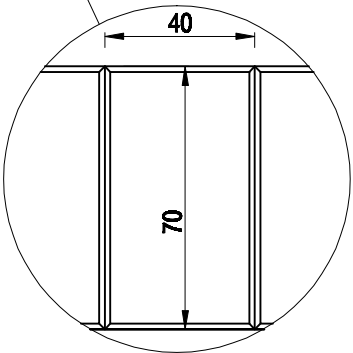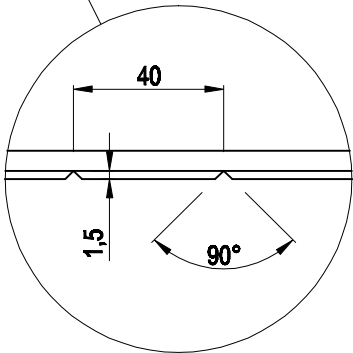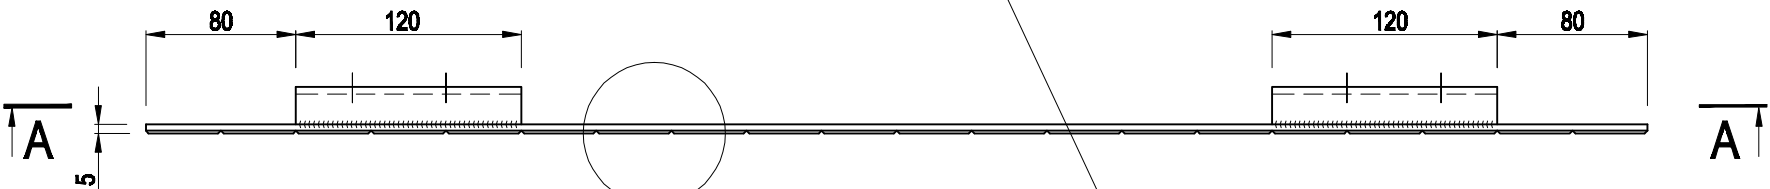

Uwaga:
Listwę wykonać z blachy stalowej, gr. 5 mm.
Kątownik montażowy 40x20 spawać do listwy ozdobnej. Całość zabezpieczyć antykorozyjnie.
Malować proszkowo w kolorze grafitowym, dokładny kolor do ustalenia.
Gotowy element montować do konstrukcji przystanku przy pomocy śrub dociskowych M8x20.

RYSUNKI WYKONAWCZE

Wiąta autobusowa		
Listwa ozdobna 1		
Kod	Skala	Arkusz
BS 1	1:4	8/14
Projektant	Piotr Mazur	
Przygotowanie	Piotr Mazur	Data 06-2020
Konstruktor		
Sprawdzający		
Copyright by Piotr Mazur		00