


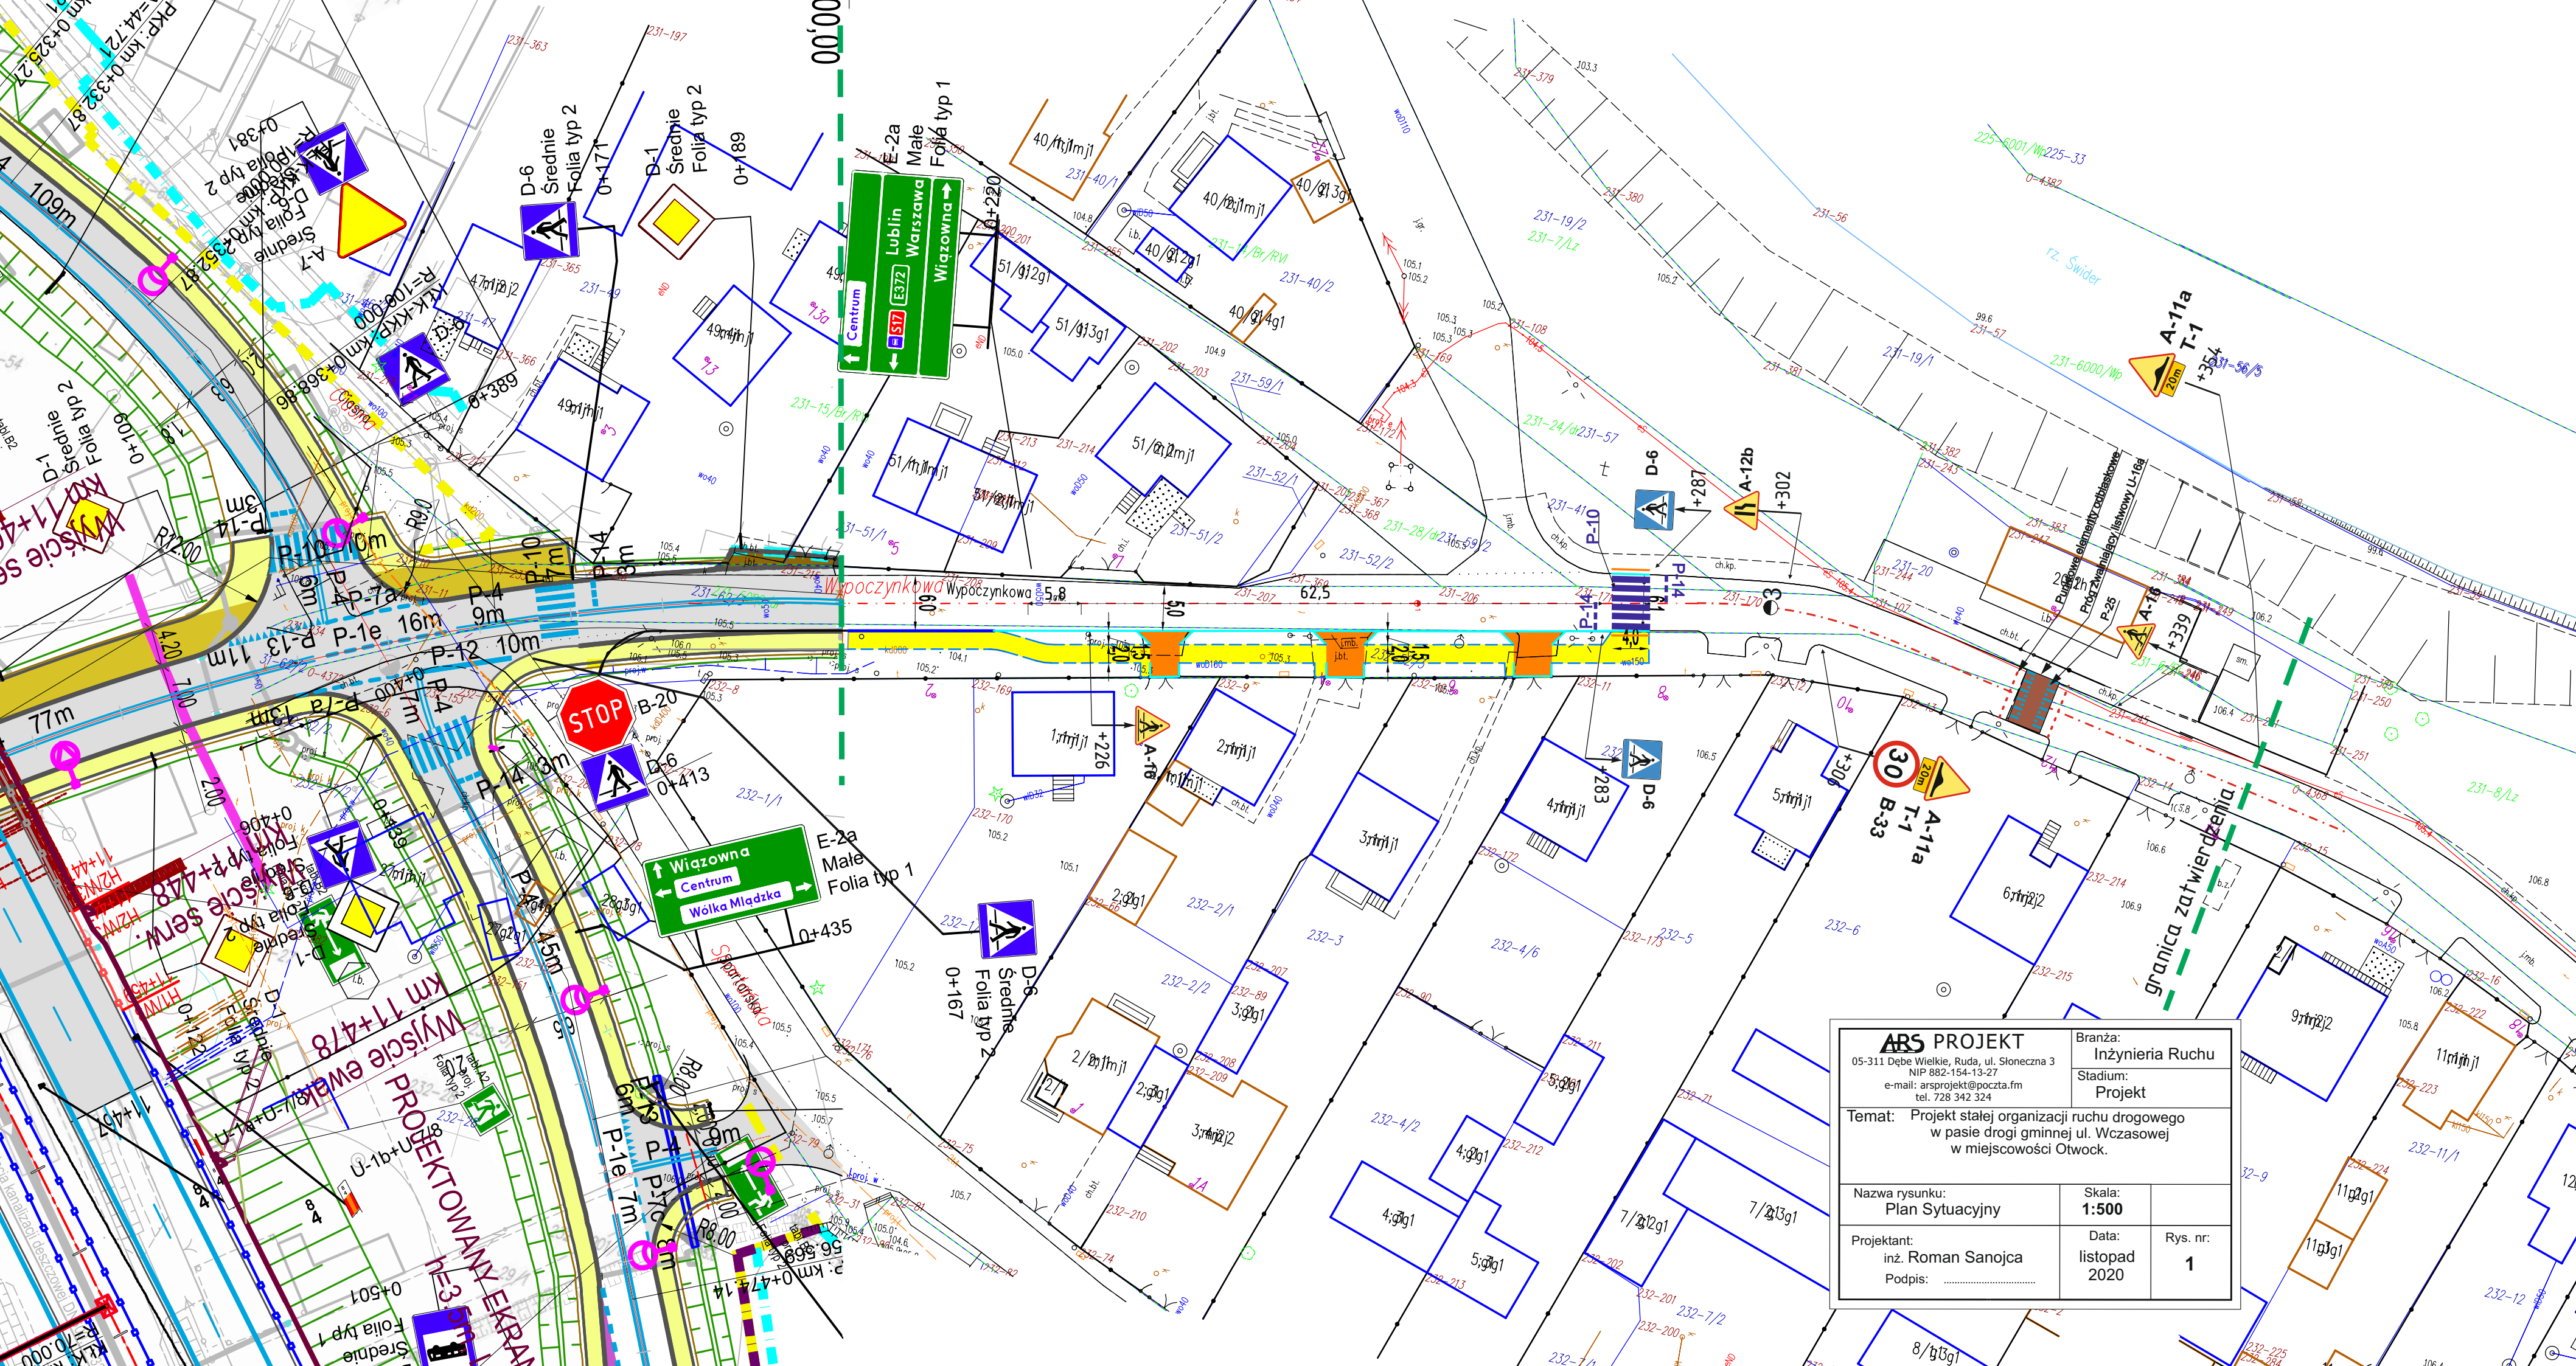

ARS PROJEKT
05-311 Dębe Wielkie, Ruda, ul. Słoneczna 3
NIP 882-154-13-27
e-mail: arsprjekt@poczta.fm
tel. 728 342 324

Branża:
Inżynieria Ruchu
Stadium:
Projekt

Temat:
Projekt stałej organizacji ruchu drogowego
w pasie drogi gminnej ul. Wczasowej
w miejscowości Otwock.

Nazwa rysunku:
Plan Sytuacyjny

Skala:
1:500

Projektant:
inż. Roman Sanojca
Podpis:

Data:
listopad
2020

Rys. nr:
1