


SKALA 1:500

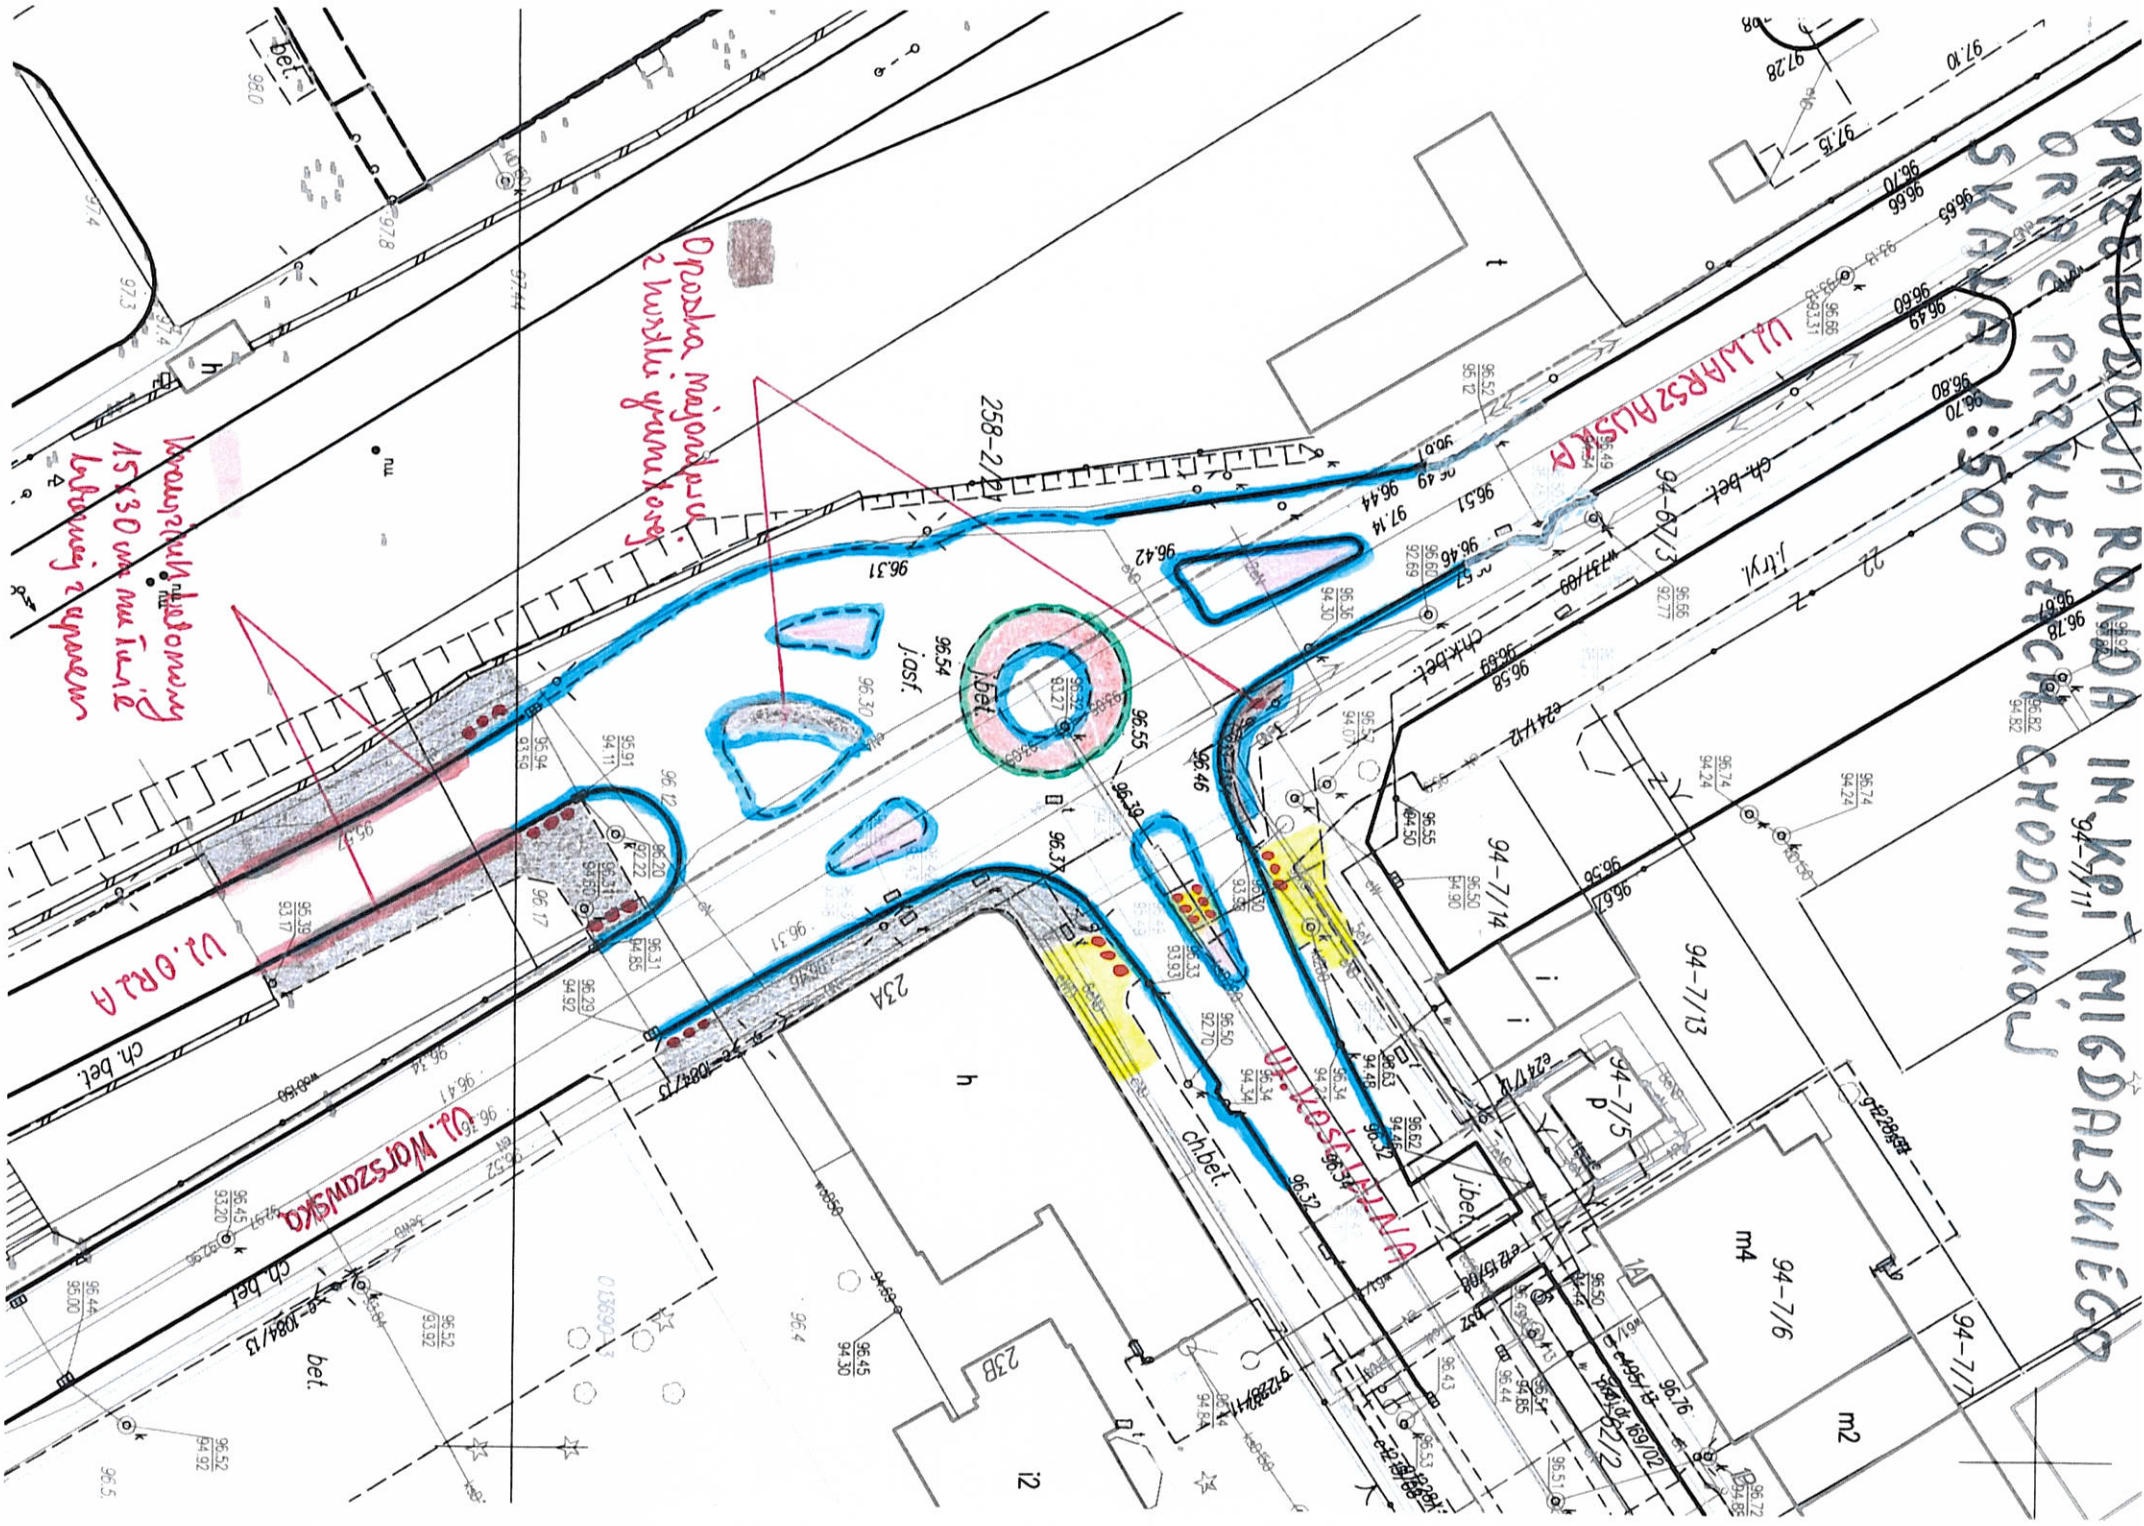



UL. ORLA

UL. WARSZAWSKA

UL. WARSZAWSKA


258-2/21

234

238

12

94-7/13

94-7/6

94-7/1

94-7/5

94-7/14

94-7/12

94-7/11

m2

m4

bet.

ch. bet.

ch. bet.

ch. bet.

ch. bet.

j. bet.

ch. bet.





bet.

bet.





















LEGENDA:

niebieski	Krawężnik granitowy o wymiarach 20x30cm wystający, na ławie betonowej z oporem
brązowy	Opaska najazdowa z kostki granitowej o wymiarach 9x11cm ułożona w czterech rzędach, na podbudowie betonowej, z zamknięciem krawężnikiem granitowym, fugi wypełnione żywicą.
różowy	Azyle z kostki granitowej o wymiarach 9x11cm, na podbudowie betonowej, fugi wypełnione betonem,
zielony	Krawężnik granitowy o wymiarach 15x30cm, łukowy ułożony na płasko wtopiony, na podbudowie betonowej
czerwony	Pierścień najazdowy z kostki granitowej o wymiarach 15x17cm, na podbudowie betonowej, fugi wypełnione żywicą.
czarny	Chodniki z kostki betonowej szarej o grubości 8 cm typu behaton na podbudowie z kruszywa łamanego 15 cm i podsypce cementowo piaskowej Oraz wypełnieniem spoin piaskiem Obramowanie chodnika obrzeżem betonowym o wymiarach 8x30 cm
pomarańczowy	Krawężnik betonowy 15x30cm na ławie betonowej, z oporem
żółty	Chodnik z płytek betonowych 50x50cm z uzupełnieniem kostką betonową z posypką granitową Holand na podbudowie z kruszywa łamanego 15cm w obramowaniu obrzeżem 8x30cm Przedłużenie istniejącego chodnika jak w ul. Kościelnej
••••	Żółte płytki z wypustkami (2 rzędy) przy przejściach dla pieszych na podbudowie z kruszywa łamanego 15 cm

LWAGI:

- Po stronie wykonawcy robót jest opracowanie i wprowadzenie organizacji ruchu drogowego na czas prowadzenia robót budowlanych