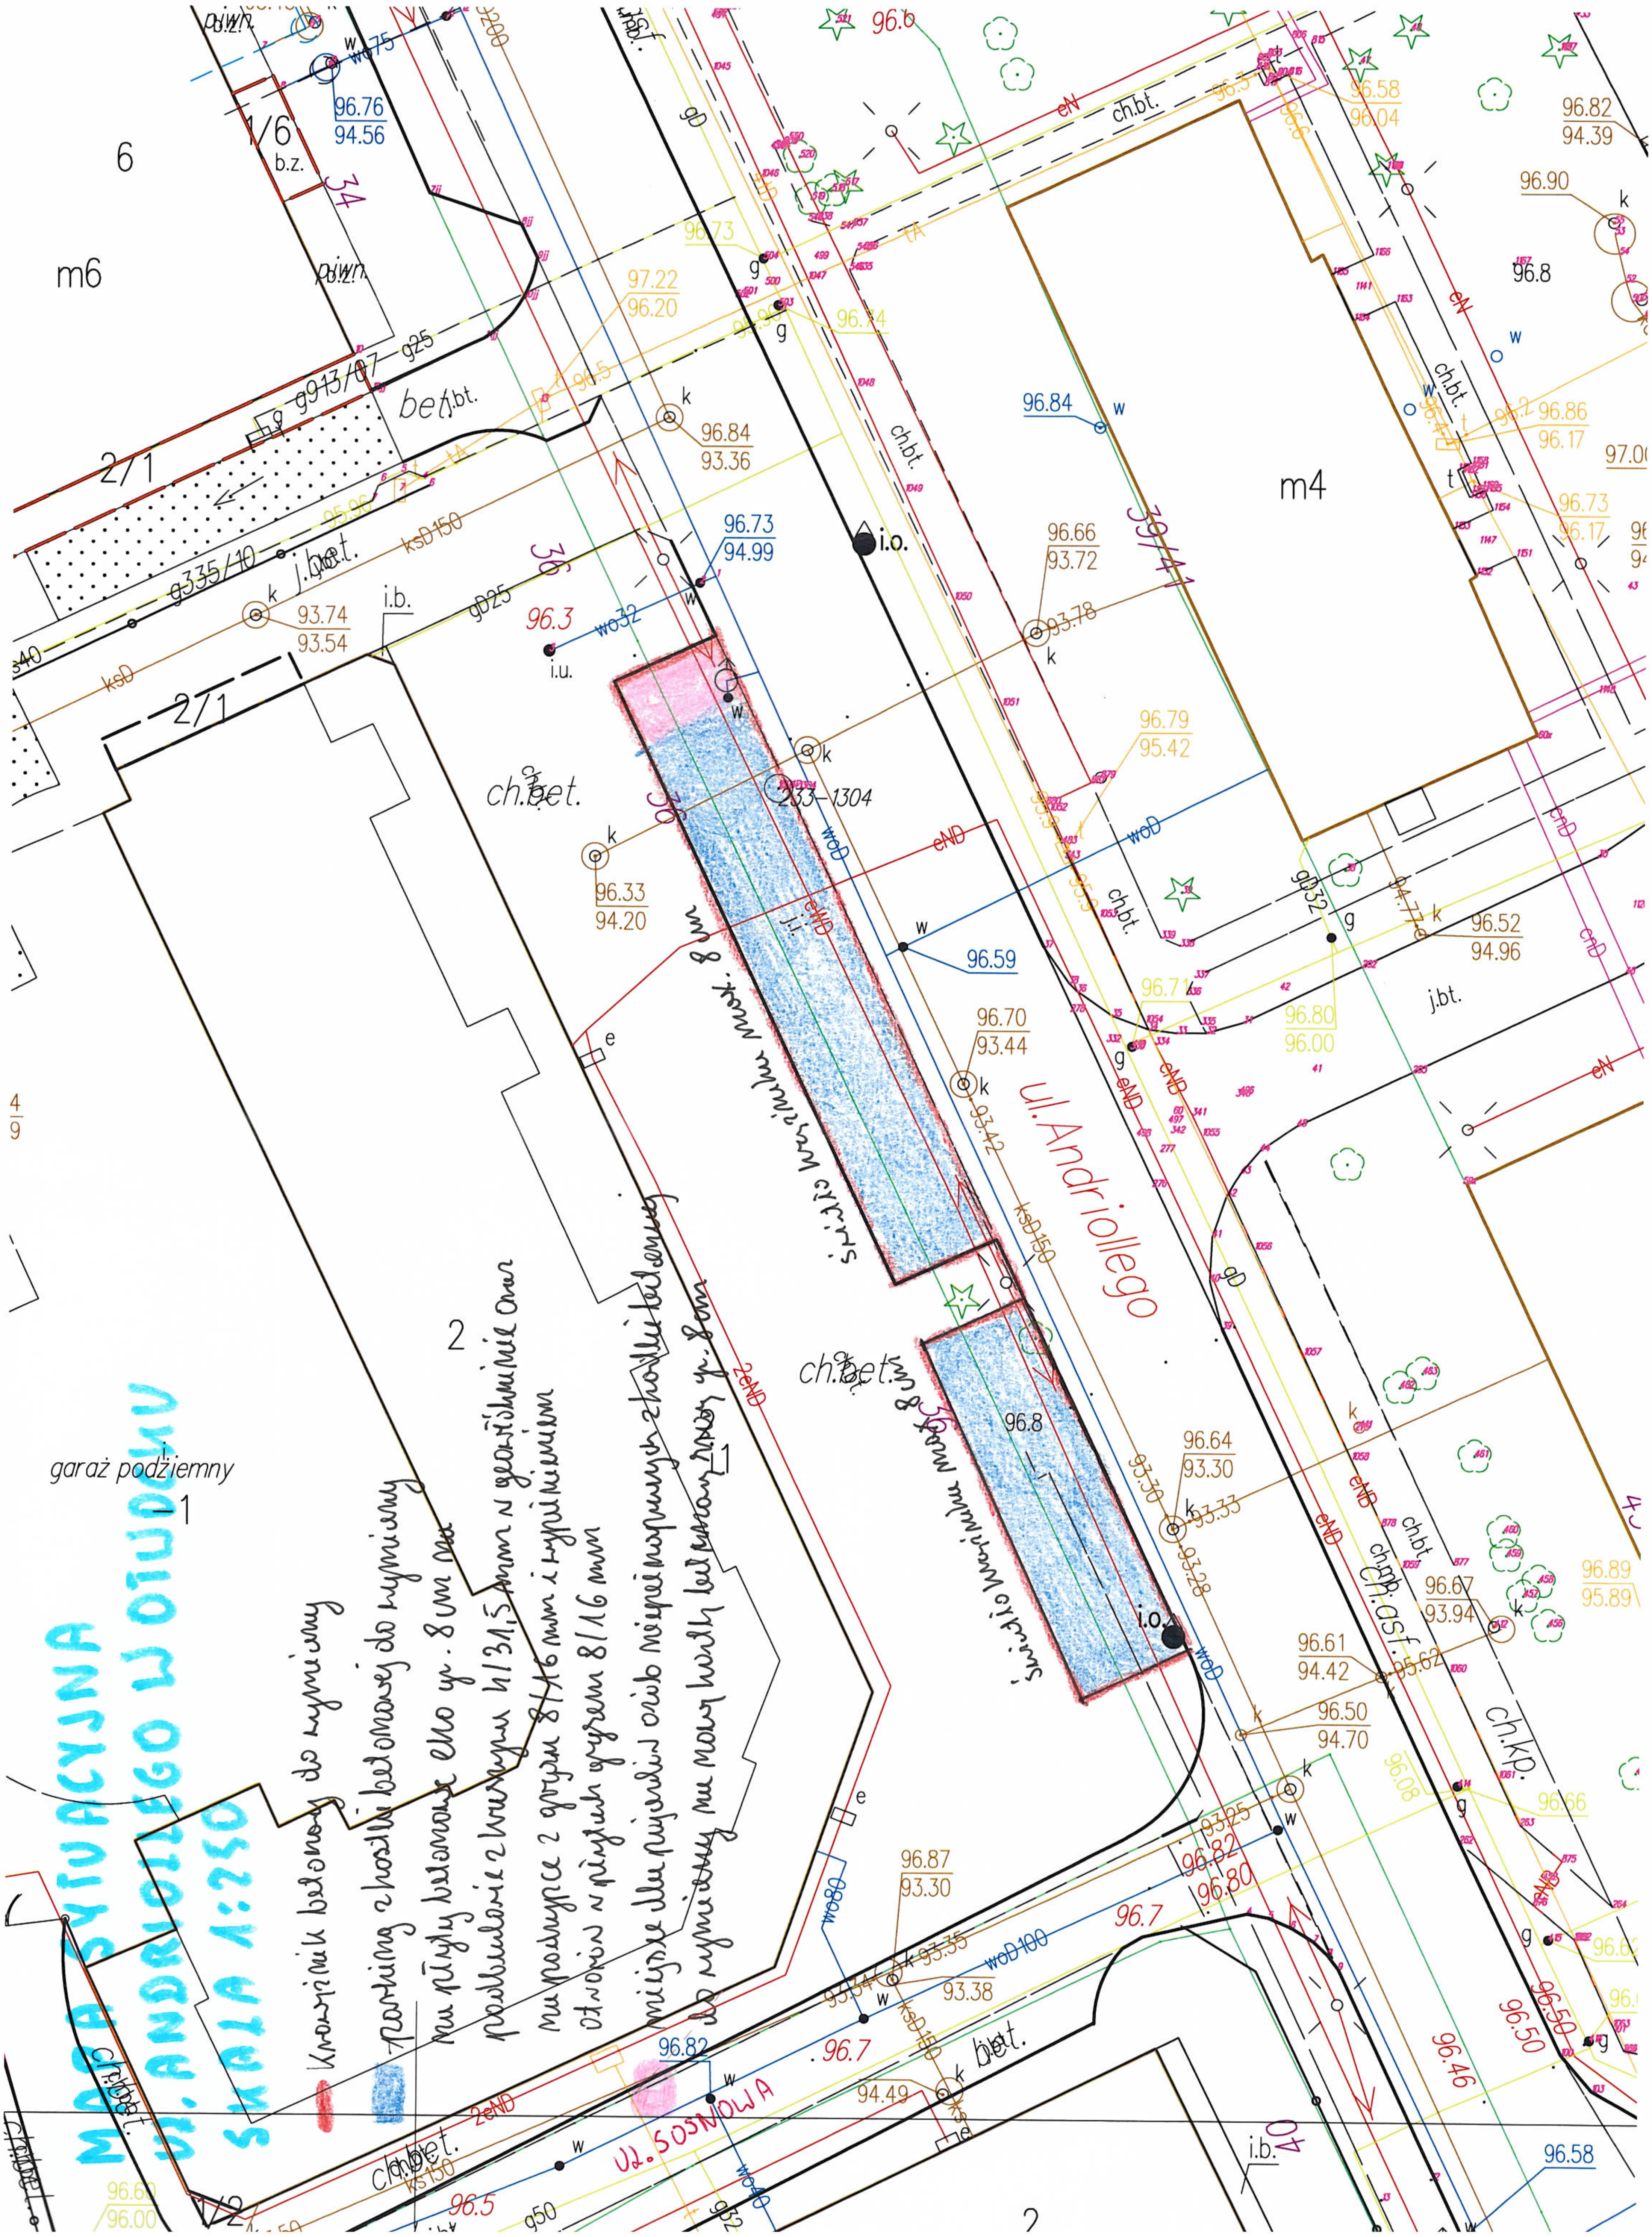

ul. Andriollego
ul. SOSNOWA
m4
m6
6
1/6
2/1
2
39/41
garaż podziemny
ch.bet.
j.bet.
ch.asf.
ch.kp.
i.o.
Światło krawężnika max. 8 cm
Światło krawężnika max. 8 cm
96.8
96.7
96.5
96.3
96.6

MAPA SYTUACYJNA
UL. ANDRIOLLEGO W OTWOCKU
SKALA 1:250

🟥 Krawężnik betonowy do wymiany

🟦 Parking z kostki betonowej do wymiany na płyty betonowe eko gr. 8 cm na podbudowie z kruszywa 4/31,5 mm w geowłókninie oraz na podsypce z grysu 8/16 mm i wypełnieniem otworów w płytach grysem 8/16 mm

🟪 miejsce dla pojazdów osób niepełnosprawnych z kostki betonowej do wymiany na nową kostkę betonową gr. 8 cm